


NORD

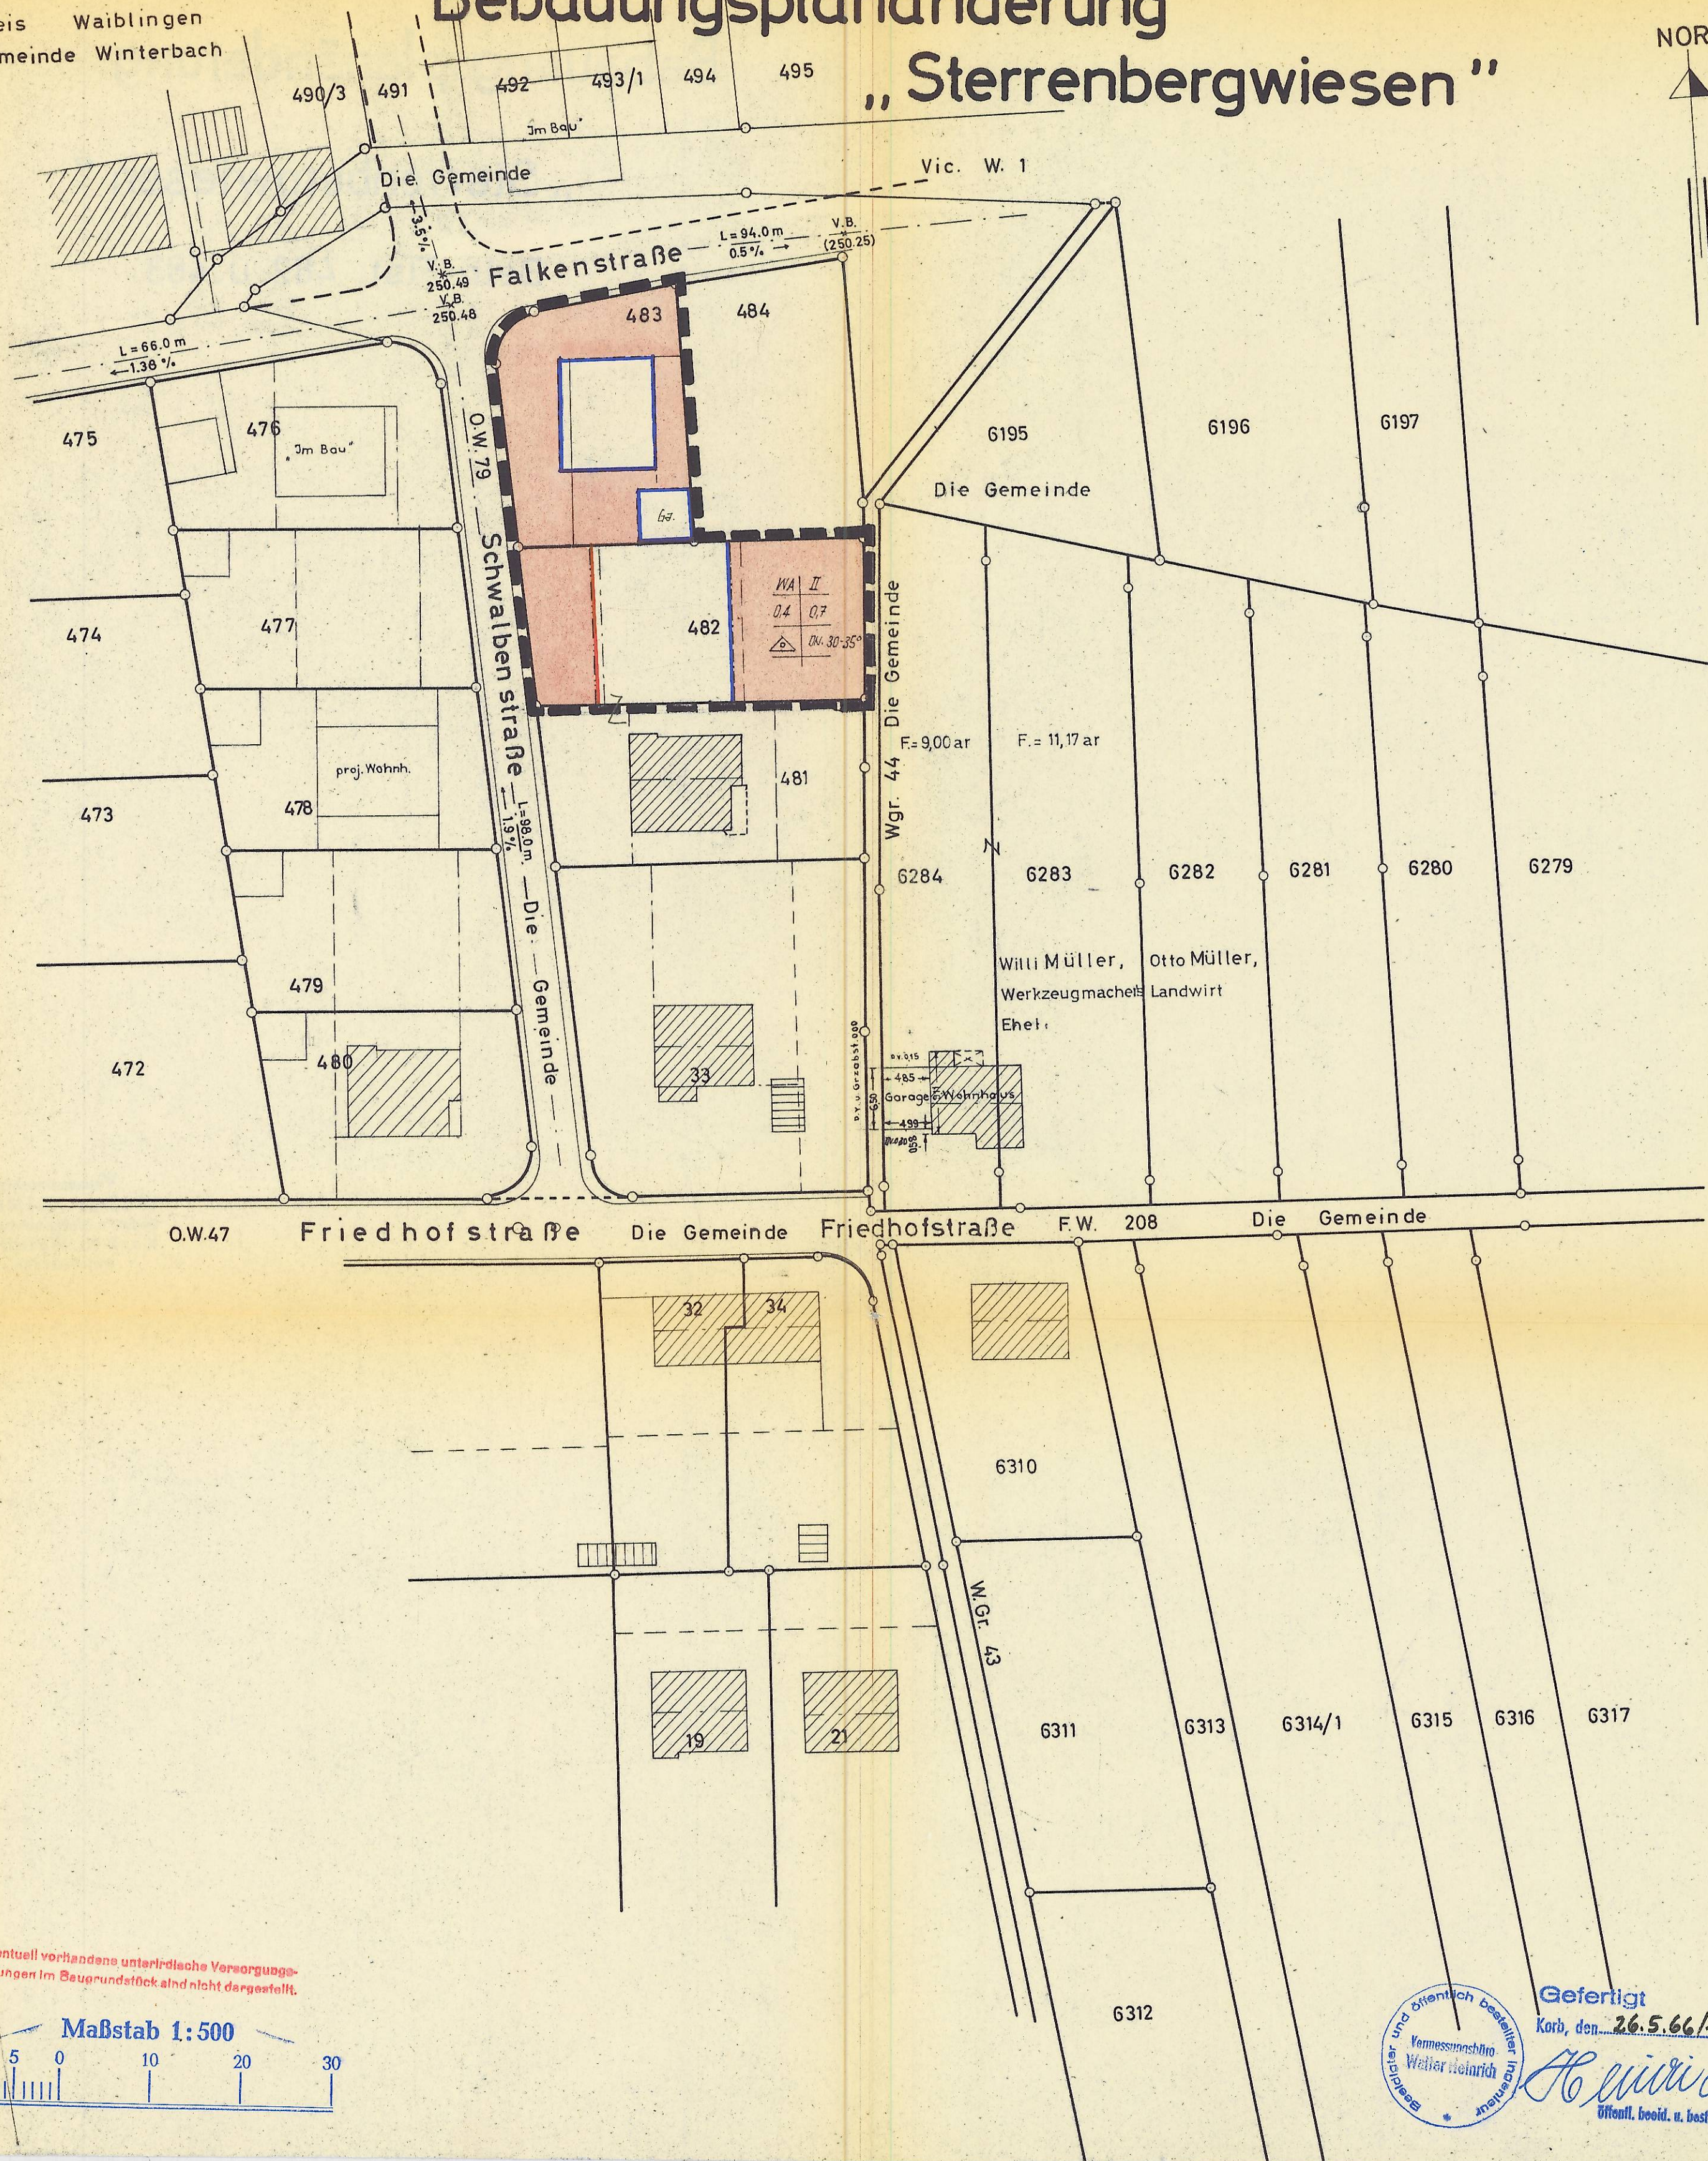

Eventuell vorhandene unterirdische Versorgungsleitungen im Baugebiet sind nicht dargestellt.

Maßstab 1:500



Gefertigt

Korb, den 26.5.66/16.8.66

Heinrich  
Öffentl. beoid. u. best. Ingenieur

Öffentl. beoid. u. best. Ingenieur