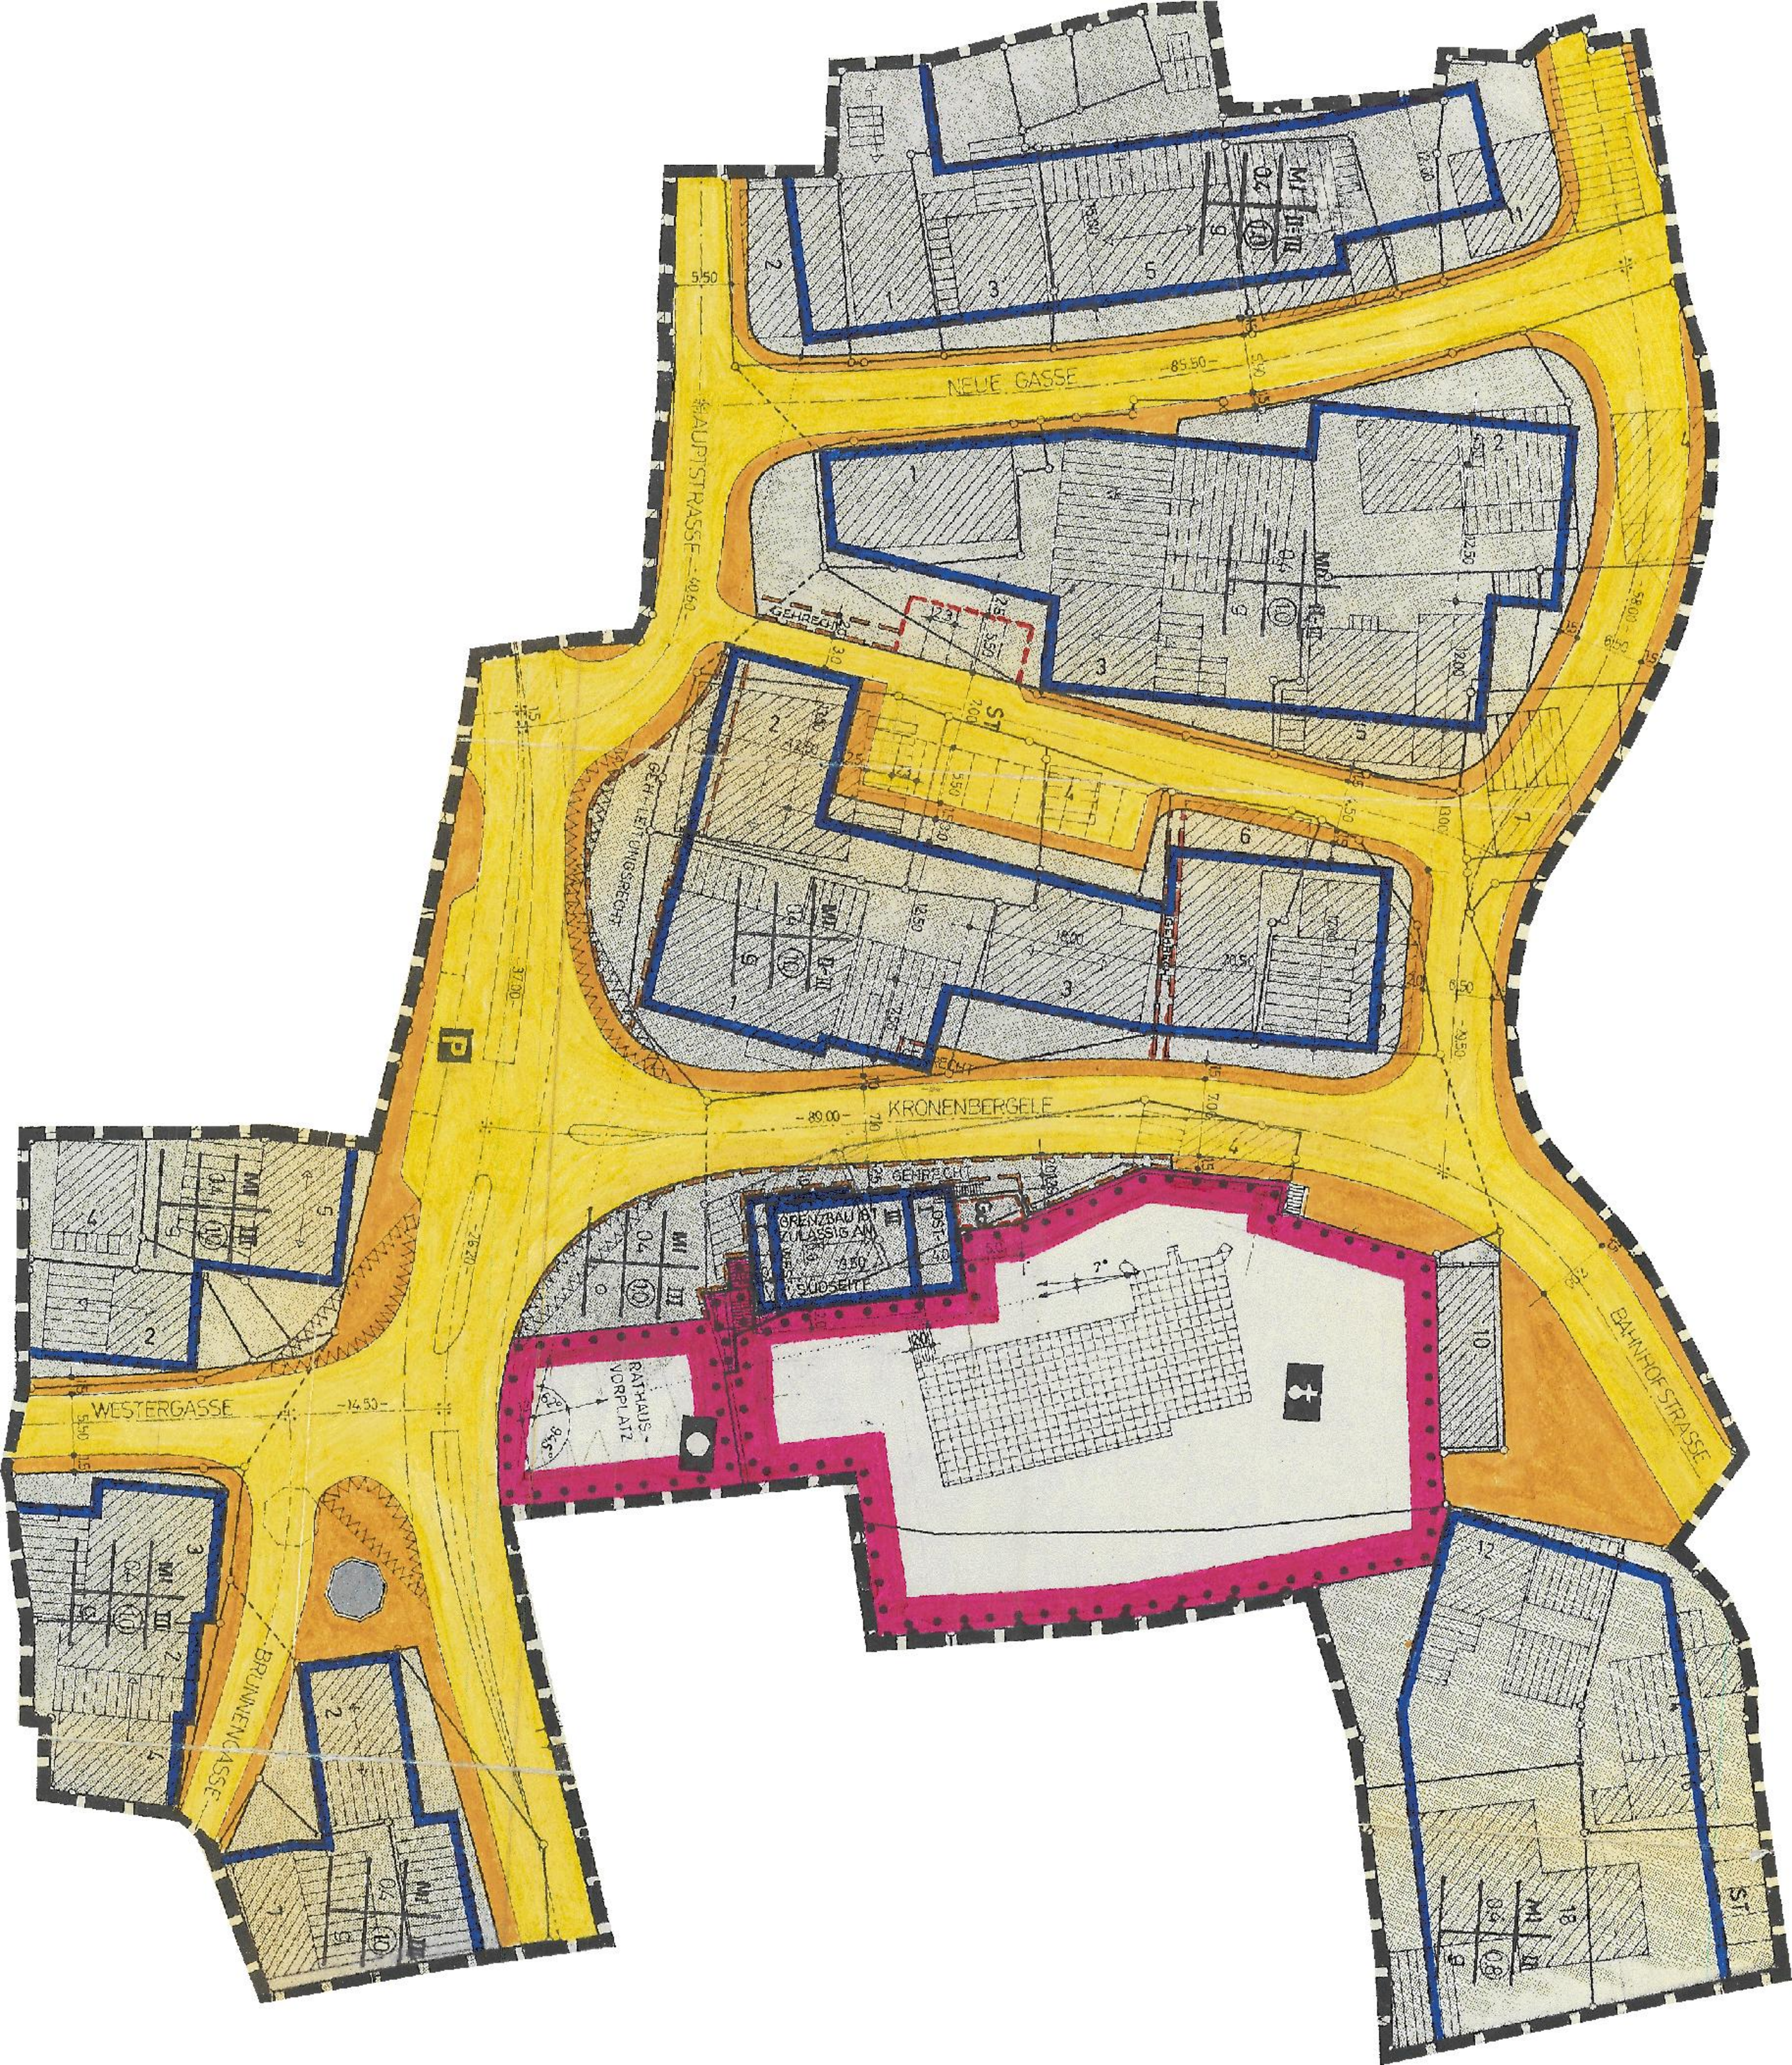

NEUE GASSE
HAUPTSTRASSE
KRONENBERGELE
WESTERGASSE
BRUNNENGASSE
BAHNHOFSTRASSE
GEHRECHT
GEH- LEITUNGSRECHT
GRENZBAUIST ZULASSIG AN
RATHAUS- VORPLATZ
P