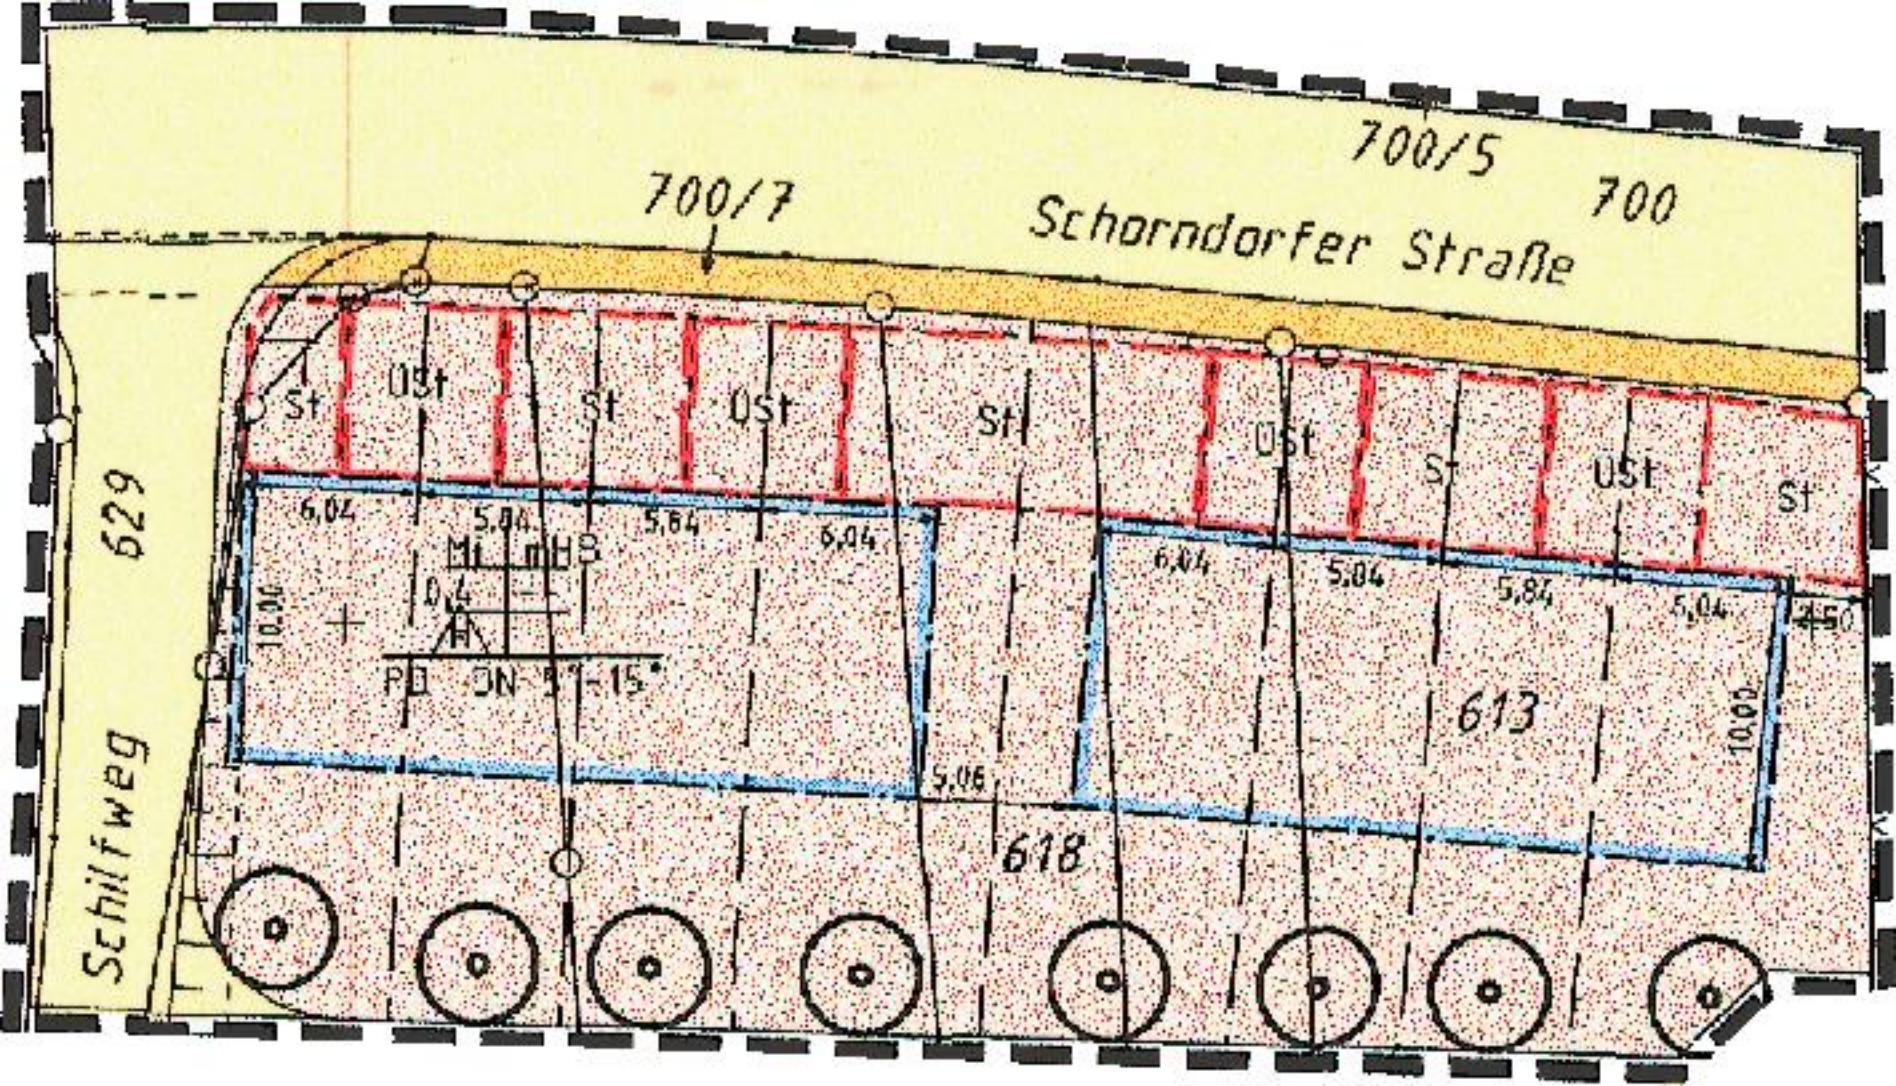

700/5
700
700/7
Schorndorfer Straße
St
Ost
St
Ost
St
Ost
St
Ost
St
6,04
5,04
5,64
6,04
6,04
5,04
5,84
5,04
2,50
10,00
10,00
5,06
629
613
618
Schilfweg