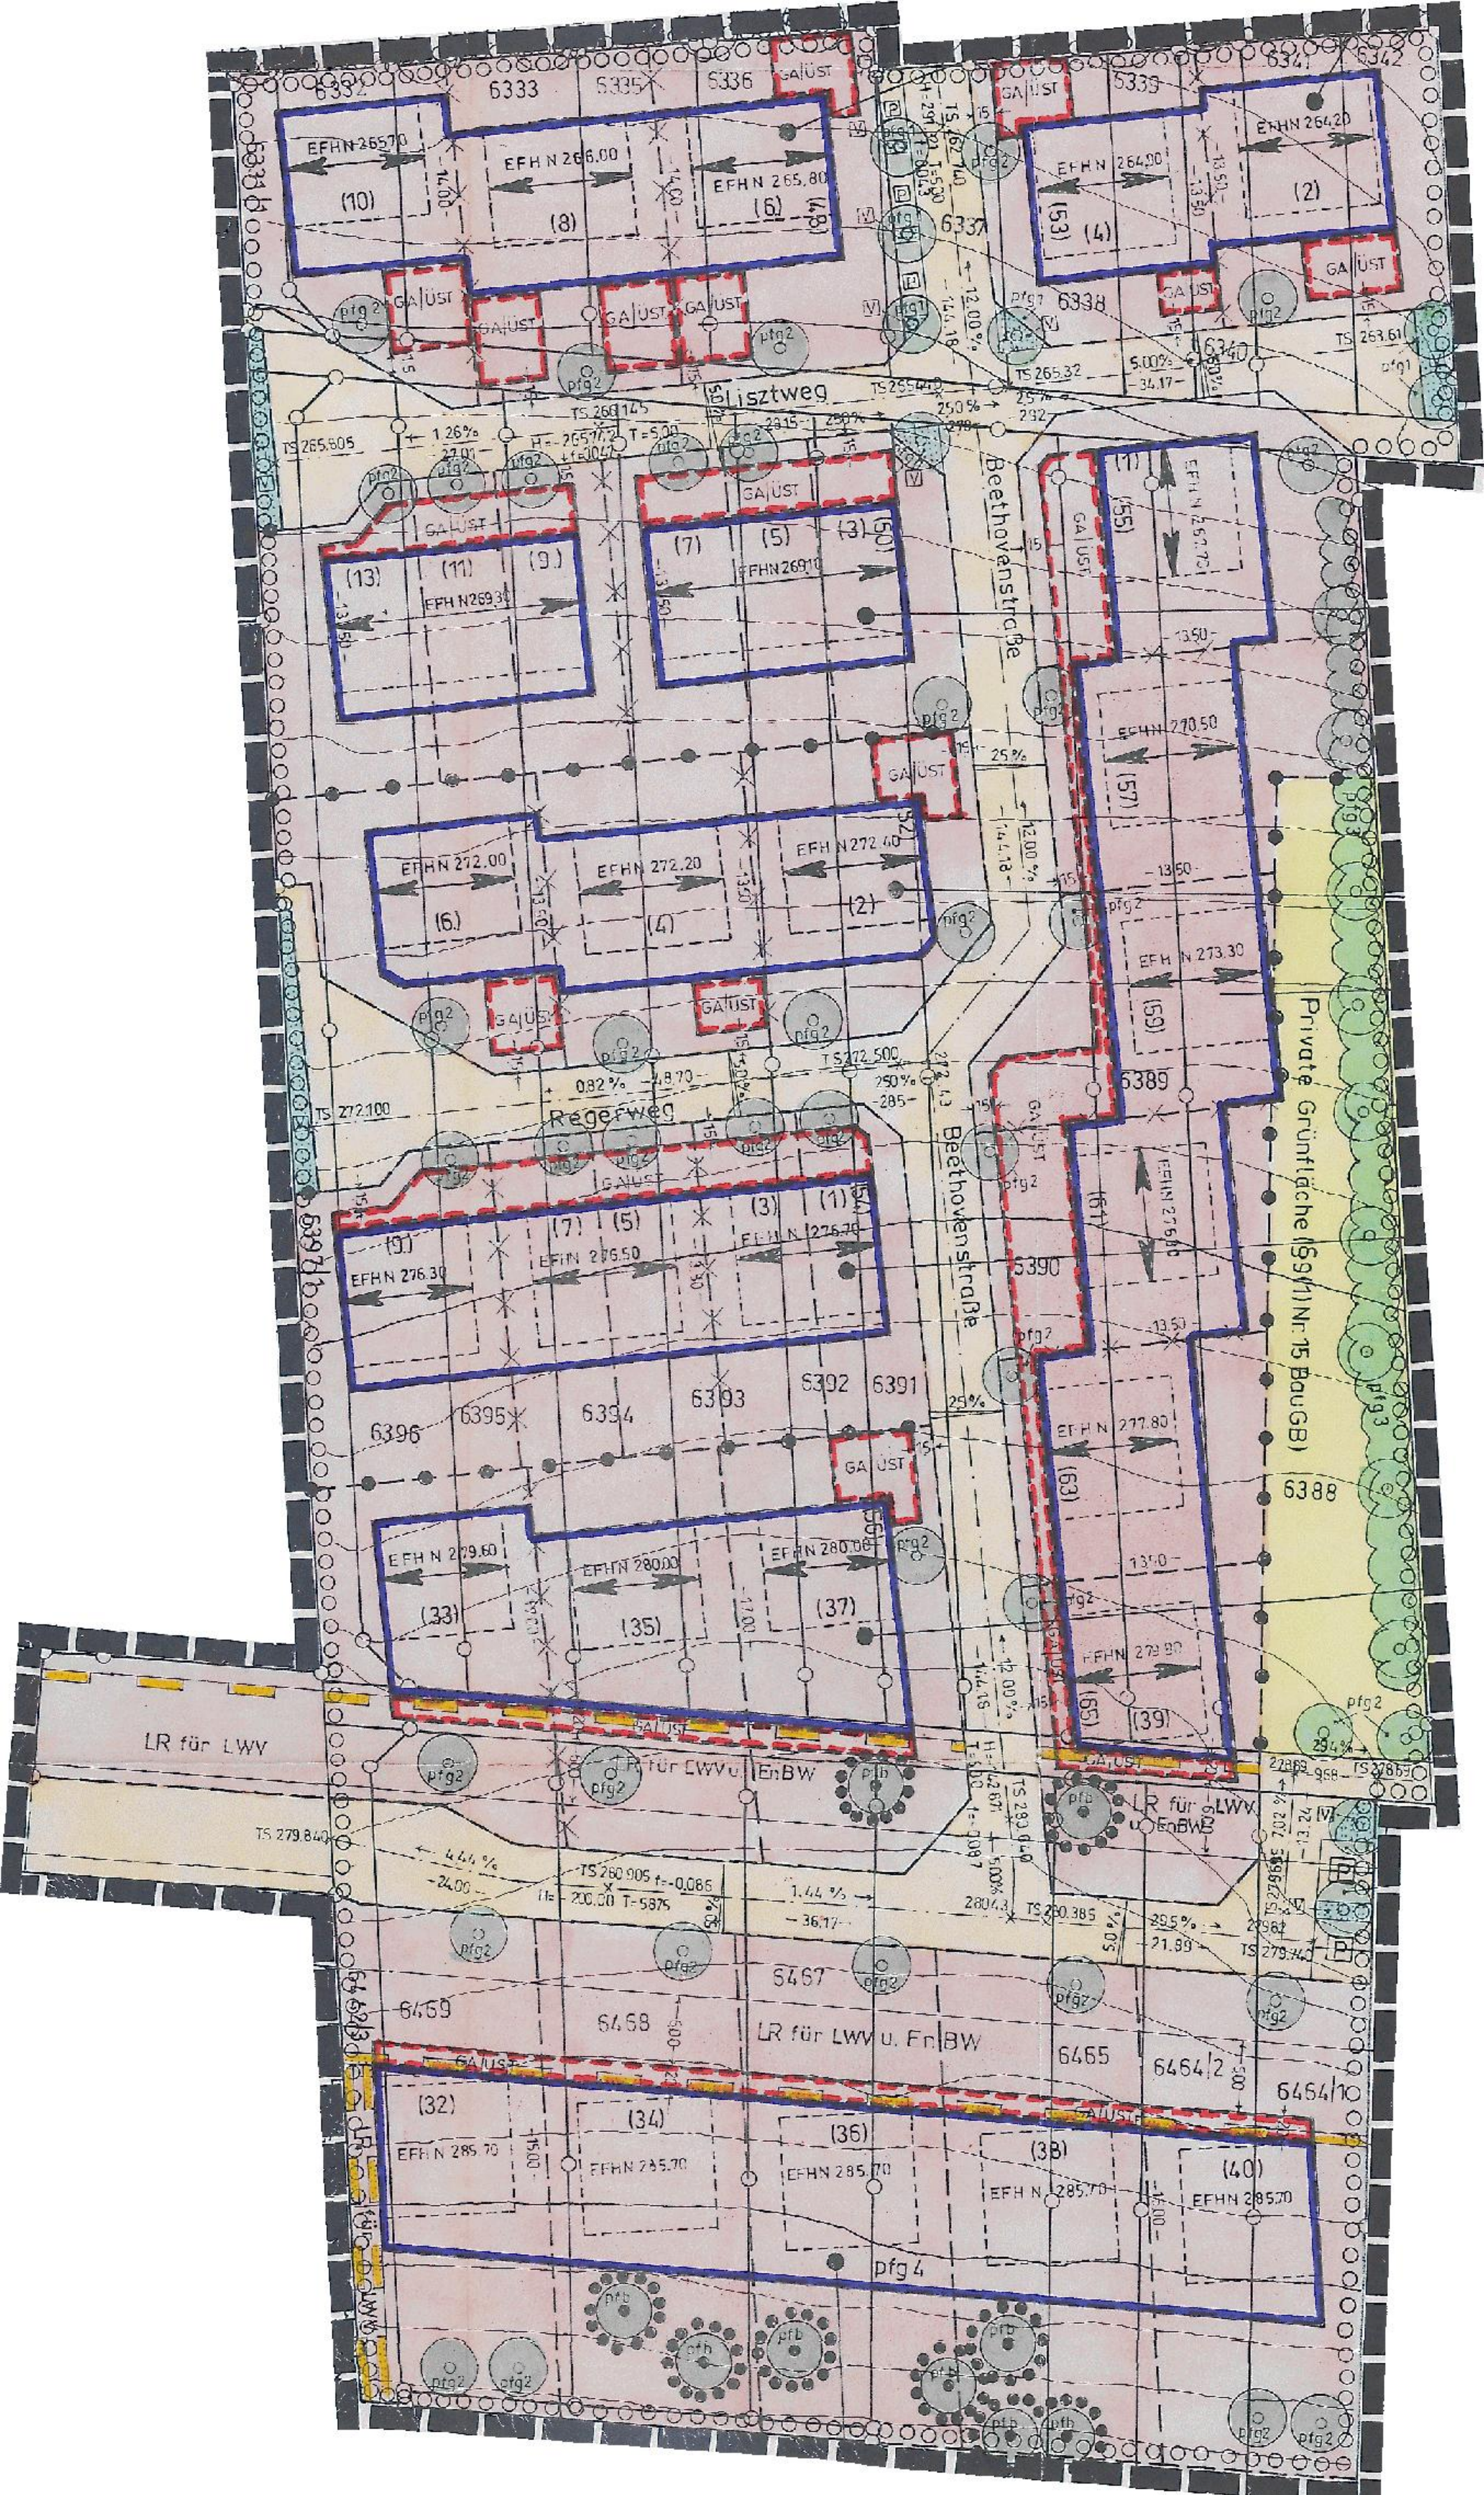

Lisztweg
Beethovenstraße
Regerweg
Grünfläche (§9(1) Nr. 15 BauGB)
LR für LWV
LR für LWV u. EnBW
pfg 4
6332
6333
6335
6336
6337
6338
6339
6340
6341
6342
6387
6388
6389
6390
6391
6392
6393
6394
6395
6396
6464/2
6464/10
6465
6467
6468
6469
EFHN 265.70
EFHN 266.00
EFHN 265.80
EFHN 264.00
EFHN 264.20
EFHN 269.30
EFHN 269.10
EFHN 270.50
EFHN 272.00
EFHN 272.20
EFHN 272.40
EFHN 273.30
EFHN 276.30
EFHN 276.50
EFHN 276.70
EFHN 277.80
EFHN 279.60
EFHN 280.00
EFHN 280.00
EFHN 279.80
EFHN 285.70
EFHN 285.70
EFHN 285.70
EFHN 285.70
EFHN 285.70
TS 265.32
TS 263.61
TS 265.505
TS 265.540
TS 272.500
TS 279.840
TS 280.385
TS 279.745
GA/ÜST
pfg 1
pfg 2
pfg 3
pfb