


Kreis: Waiblingen
Gemeinde: Winterbach
Markung: Winterbach

Bebauungsplan

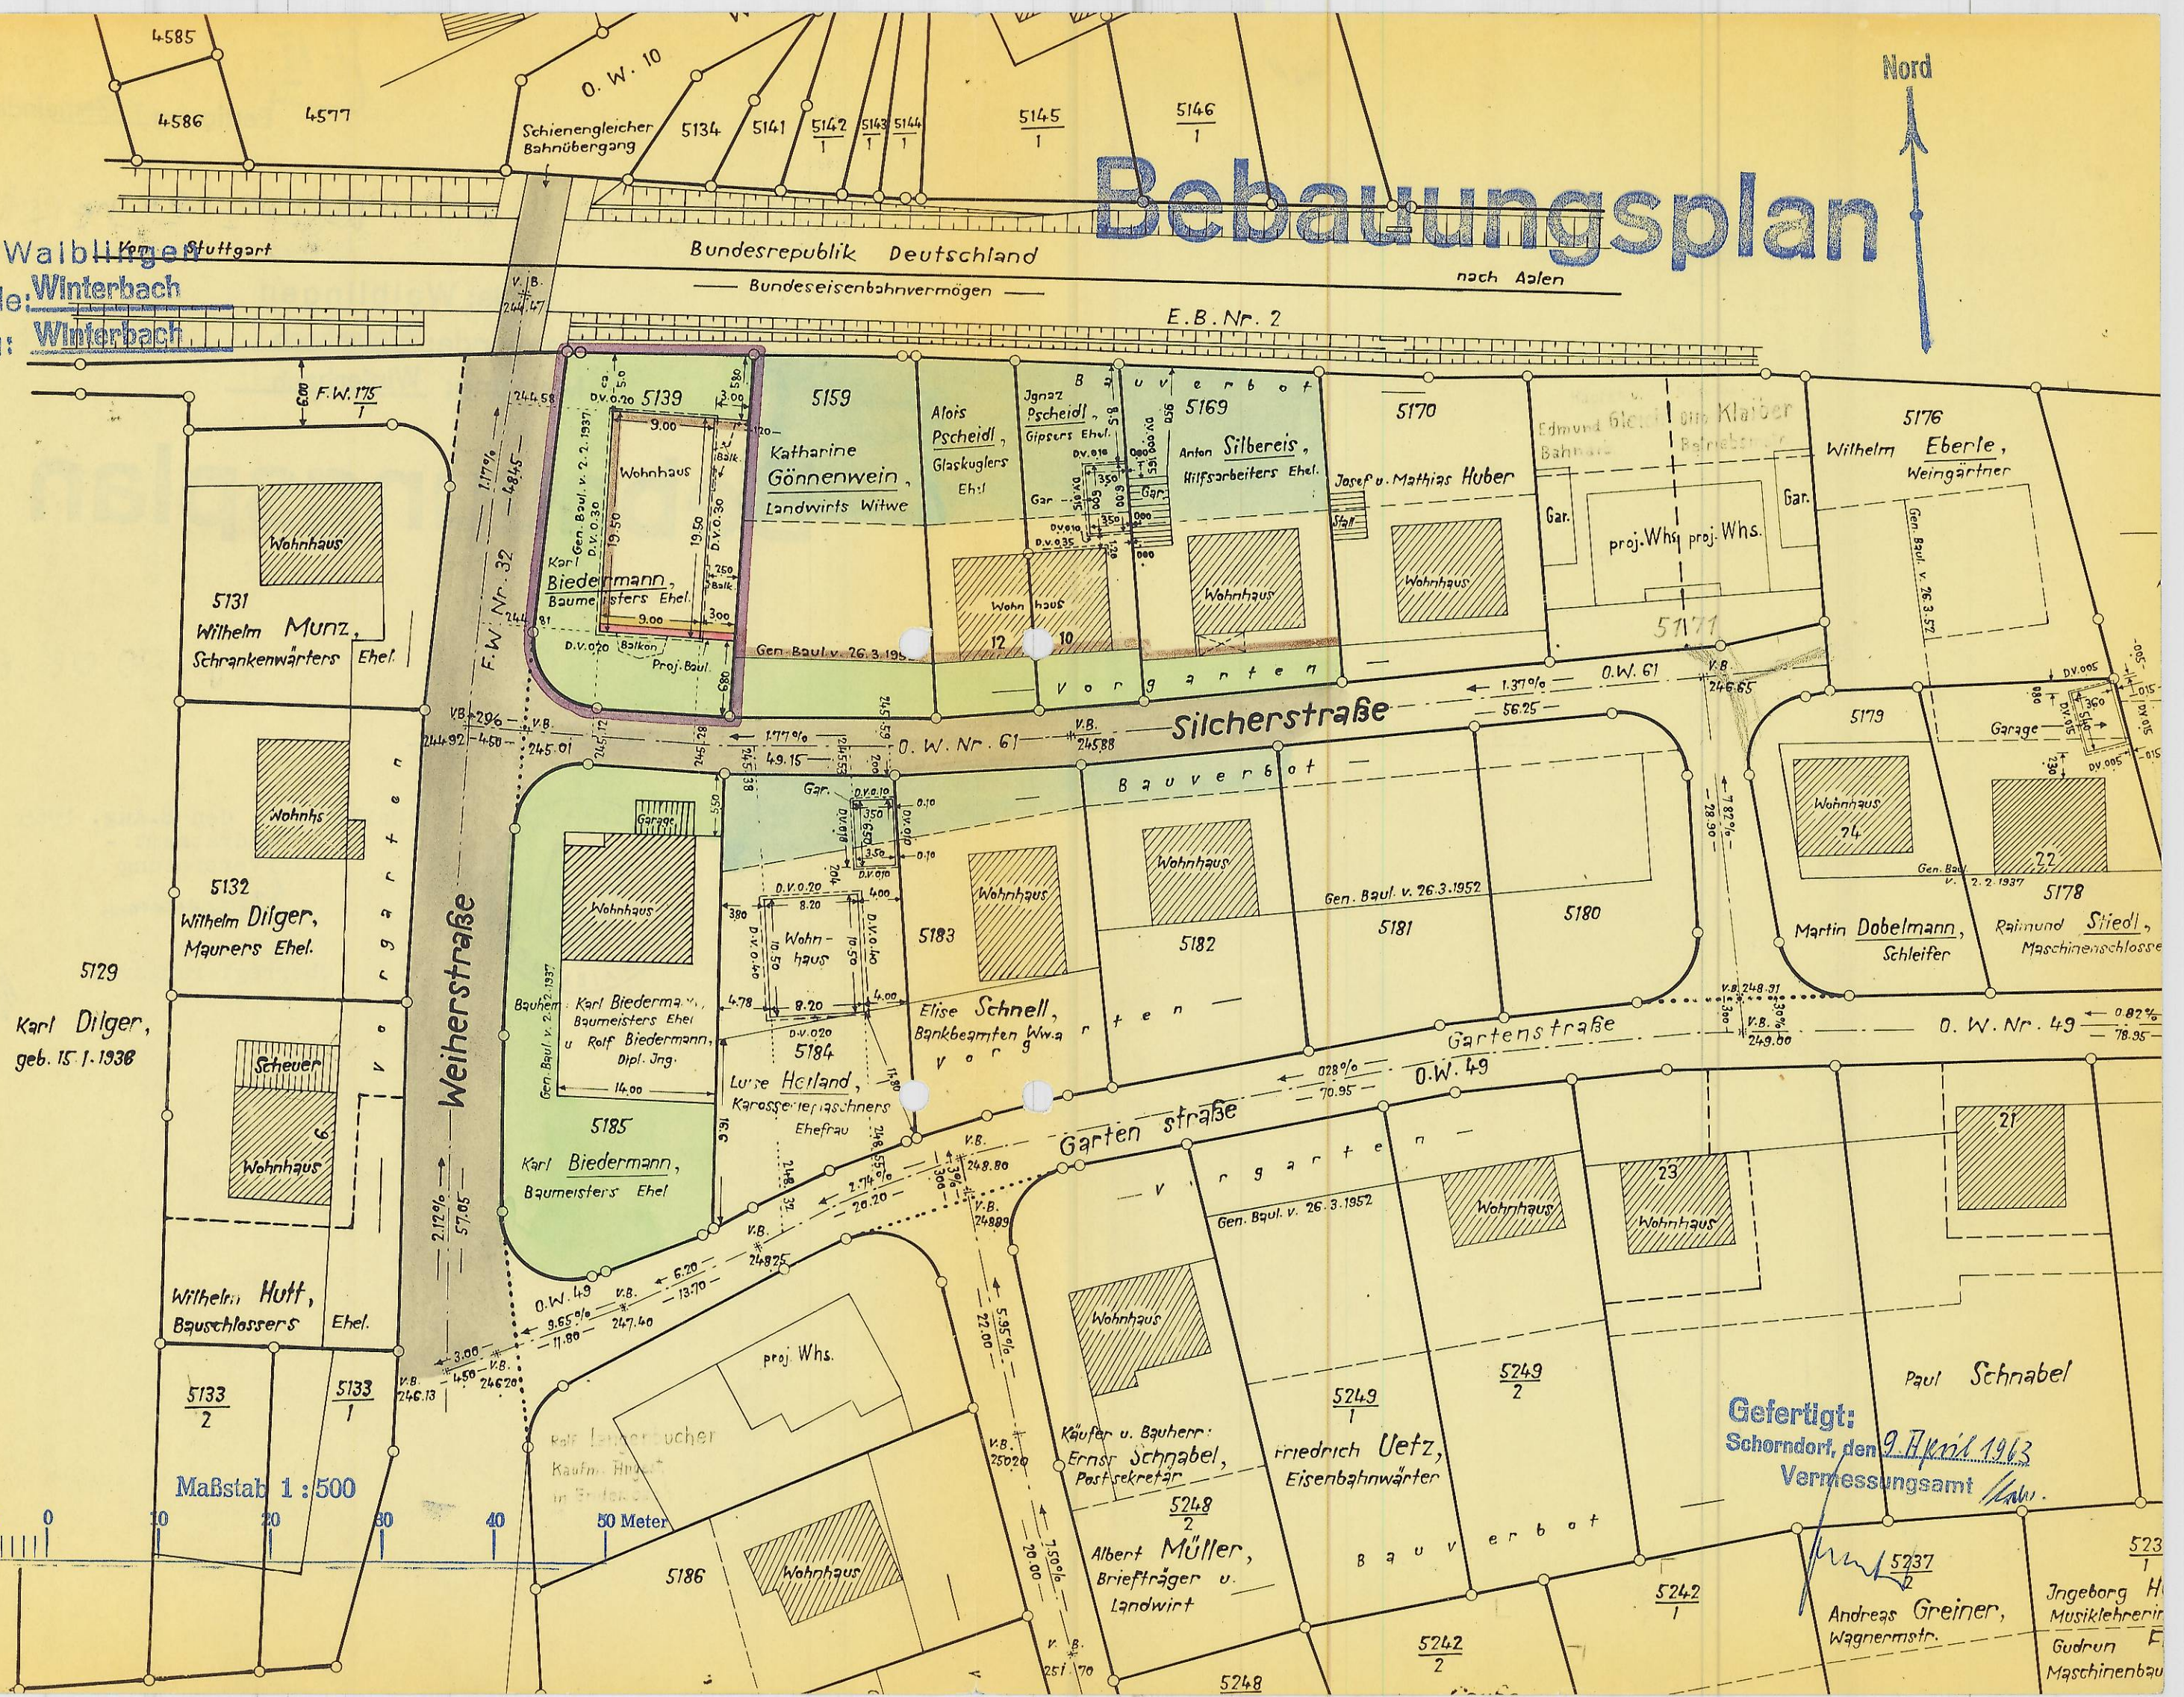

Karl Dilger,
geb. 15.1.1938

Maßstab 1:500



Gefertigt:
Schorndorf, den 9. April 1963
Vermessungsamt