


Kreis Waiblingen
Gemeinde Winterbach
Markung

Bebauungsplan - Änderung.

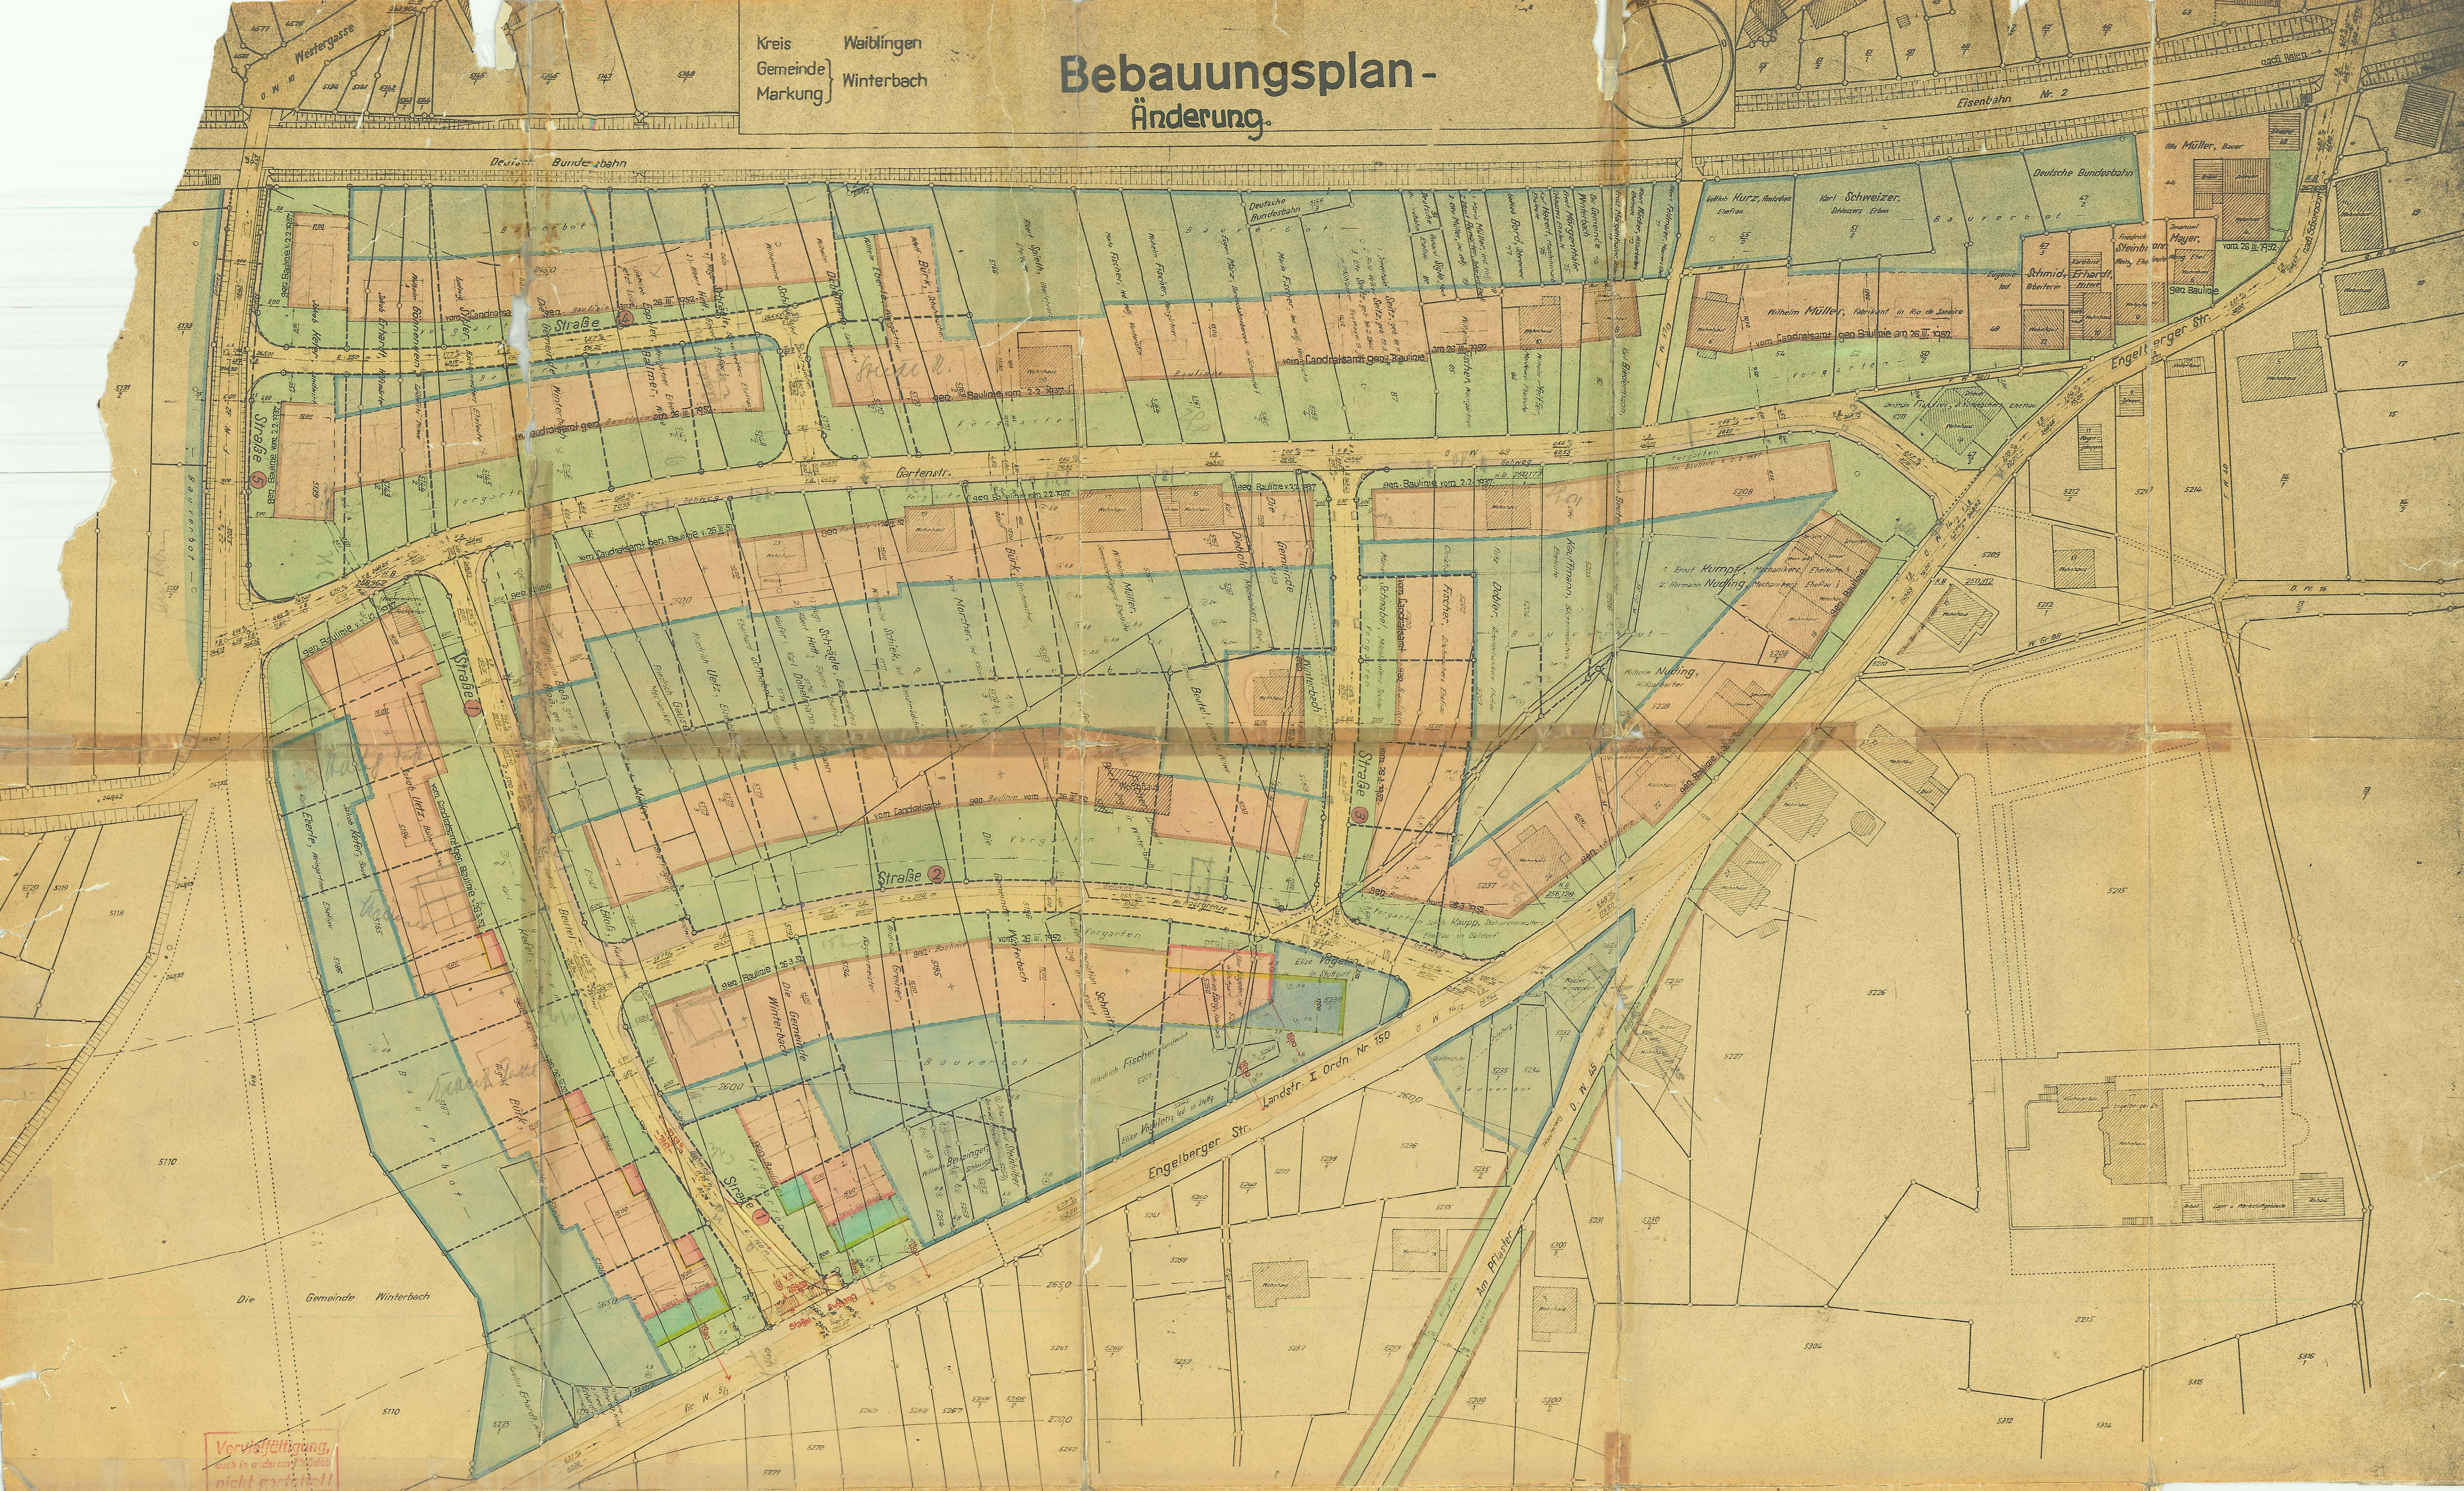

Vorverfügung,
wenn in anderer Weise
nicht gestrichelt!

Genehmigt:
Waiblingen, den 13. Febr. 1953
Landratsamt
Stf. gez. Dr. Schupp, Reg.-Rat

Maßstab 1:500

Bemerkung: Die gestrichelt eingezeichneten Grenzen entsprechen der
Neueinteilung der in Ausführung begriffenen Baulandumlegung.

Gefertigt: Schorndorf, den 7. November 1952
Katasteramt Waiblingen
Nebenstelle Schorndorf
H. Müller