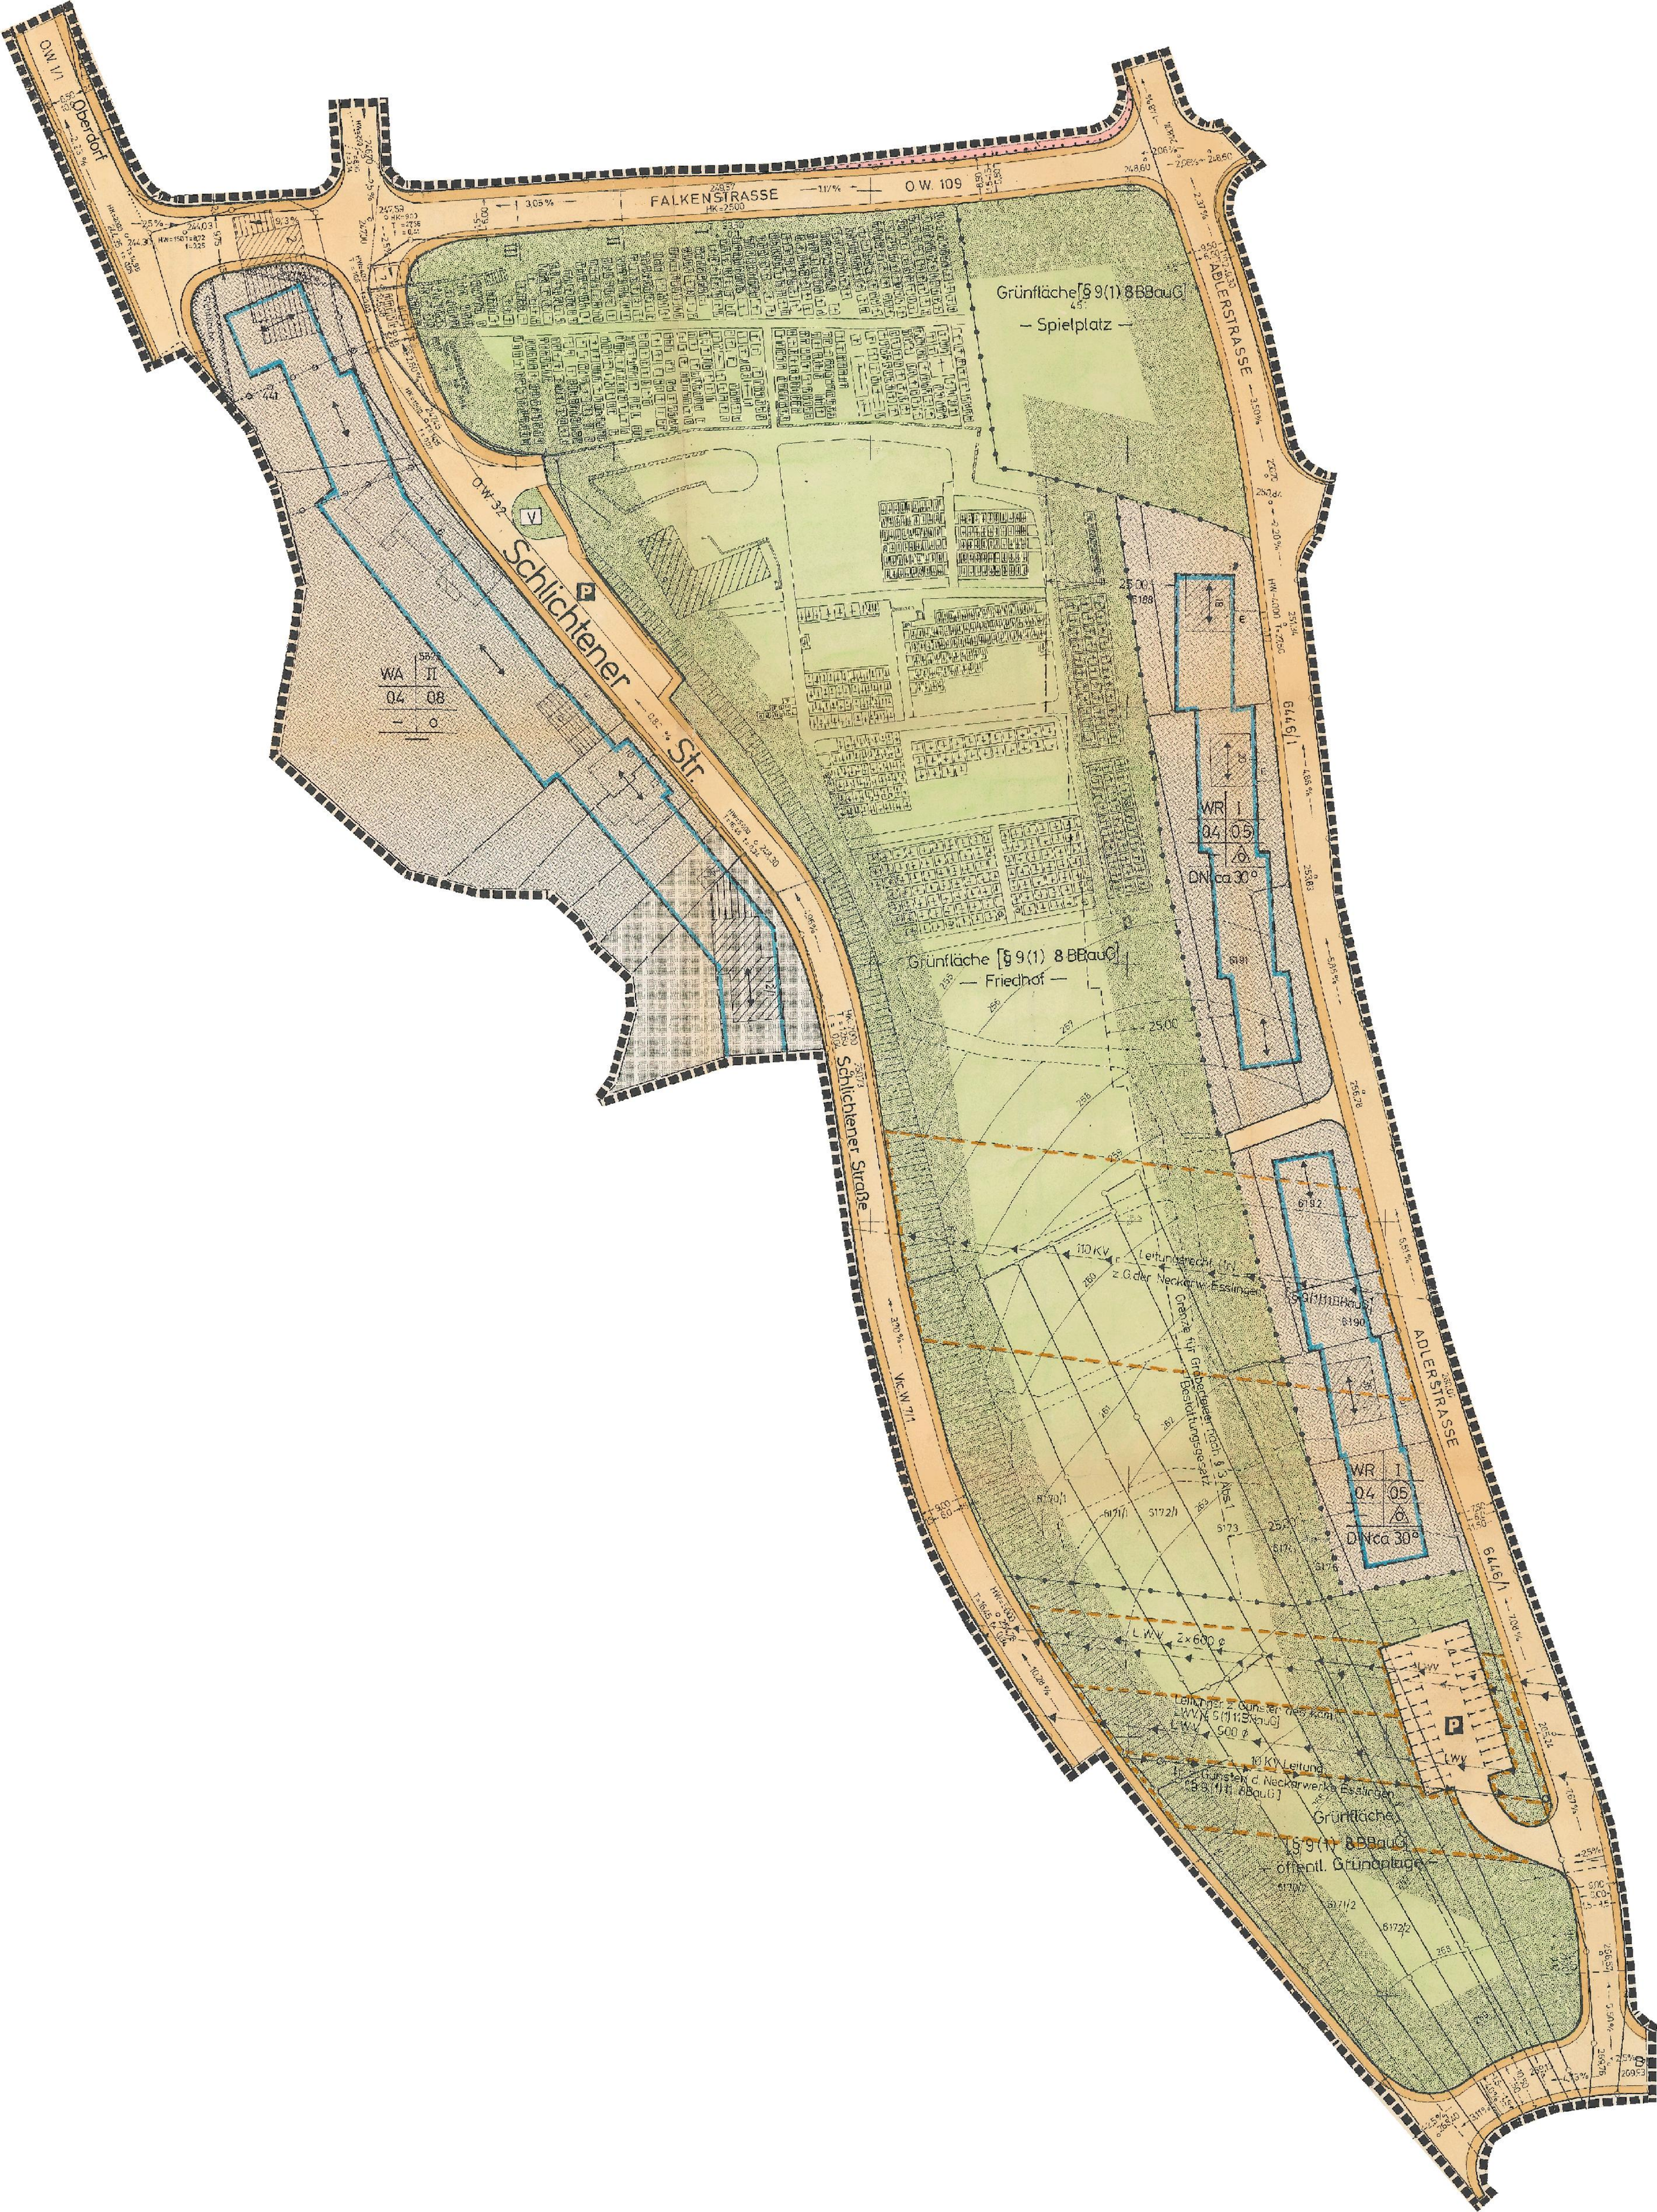

O.W. 1/1
Oberdorf
FALKENSTRASSE
O.W. 109
ADLERSTRASSE
Grünfläche [§ 9(1) 8 BBauG]
— Spielplatz —
O.W. 32
Schlichtener Str.
WA | II
04 | 08
– | o
WR | I
04 | 0.5
o
DN ca 30°
Grünfläche [§ 9(1) 8 BBauG]
— Friedhof —
Schlichtener Straße
Vic.W. 7/1
110 KV Leitungsrecht
z.G. der Neckarw. Essslingen
Grenze für Grabberfelder nach § 3 Abs. 1 Bestattungsgesetz
L.WV 2x600 ø
Leitungsr. z. Gunsten des Kom. L.WV. (§ 9(1) 8BauG)
10 KV Leitung
z. Gunsten d. Neckarwerke Esslingen
(§ 9(1) 8BauG)
Grünfläche
(§ 9(1) 8BBauG)
— öffentl. Grünanlage —
ADLERSTRASSE
6446/1