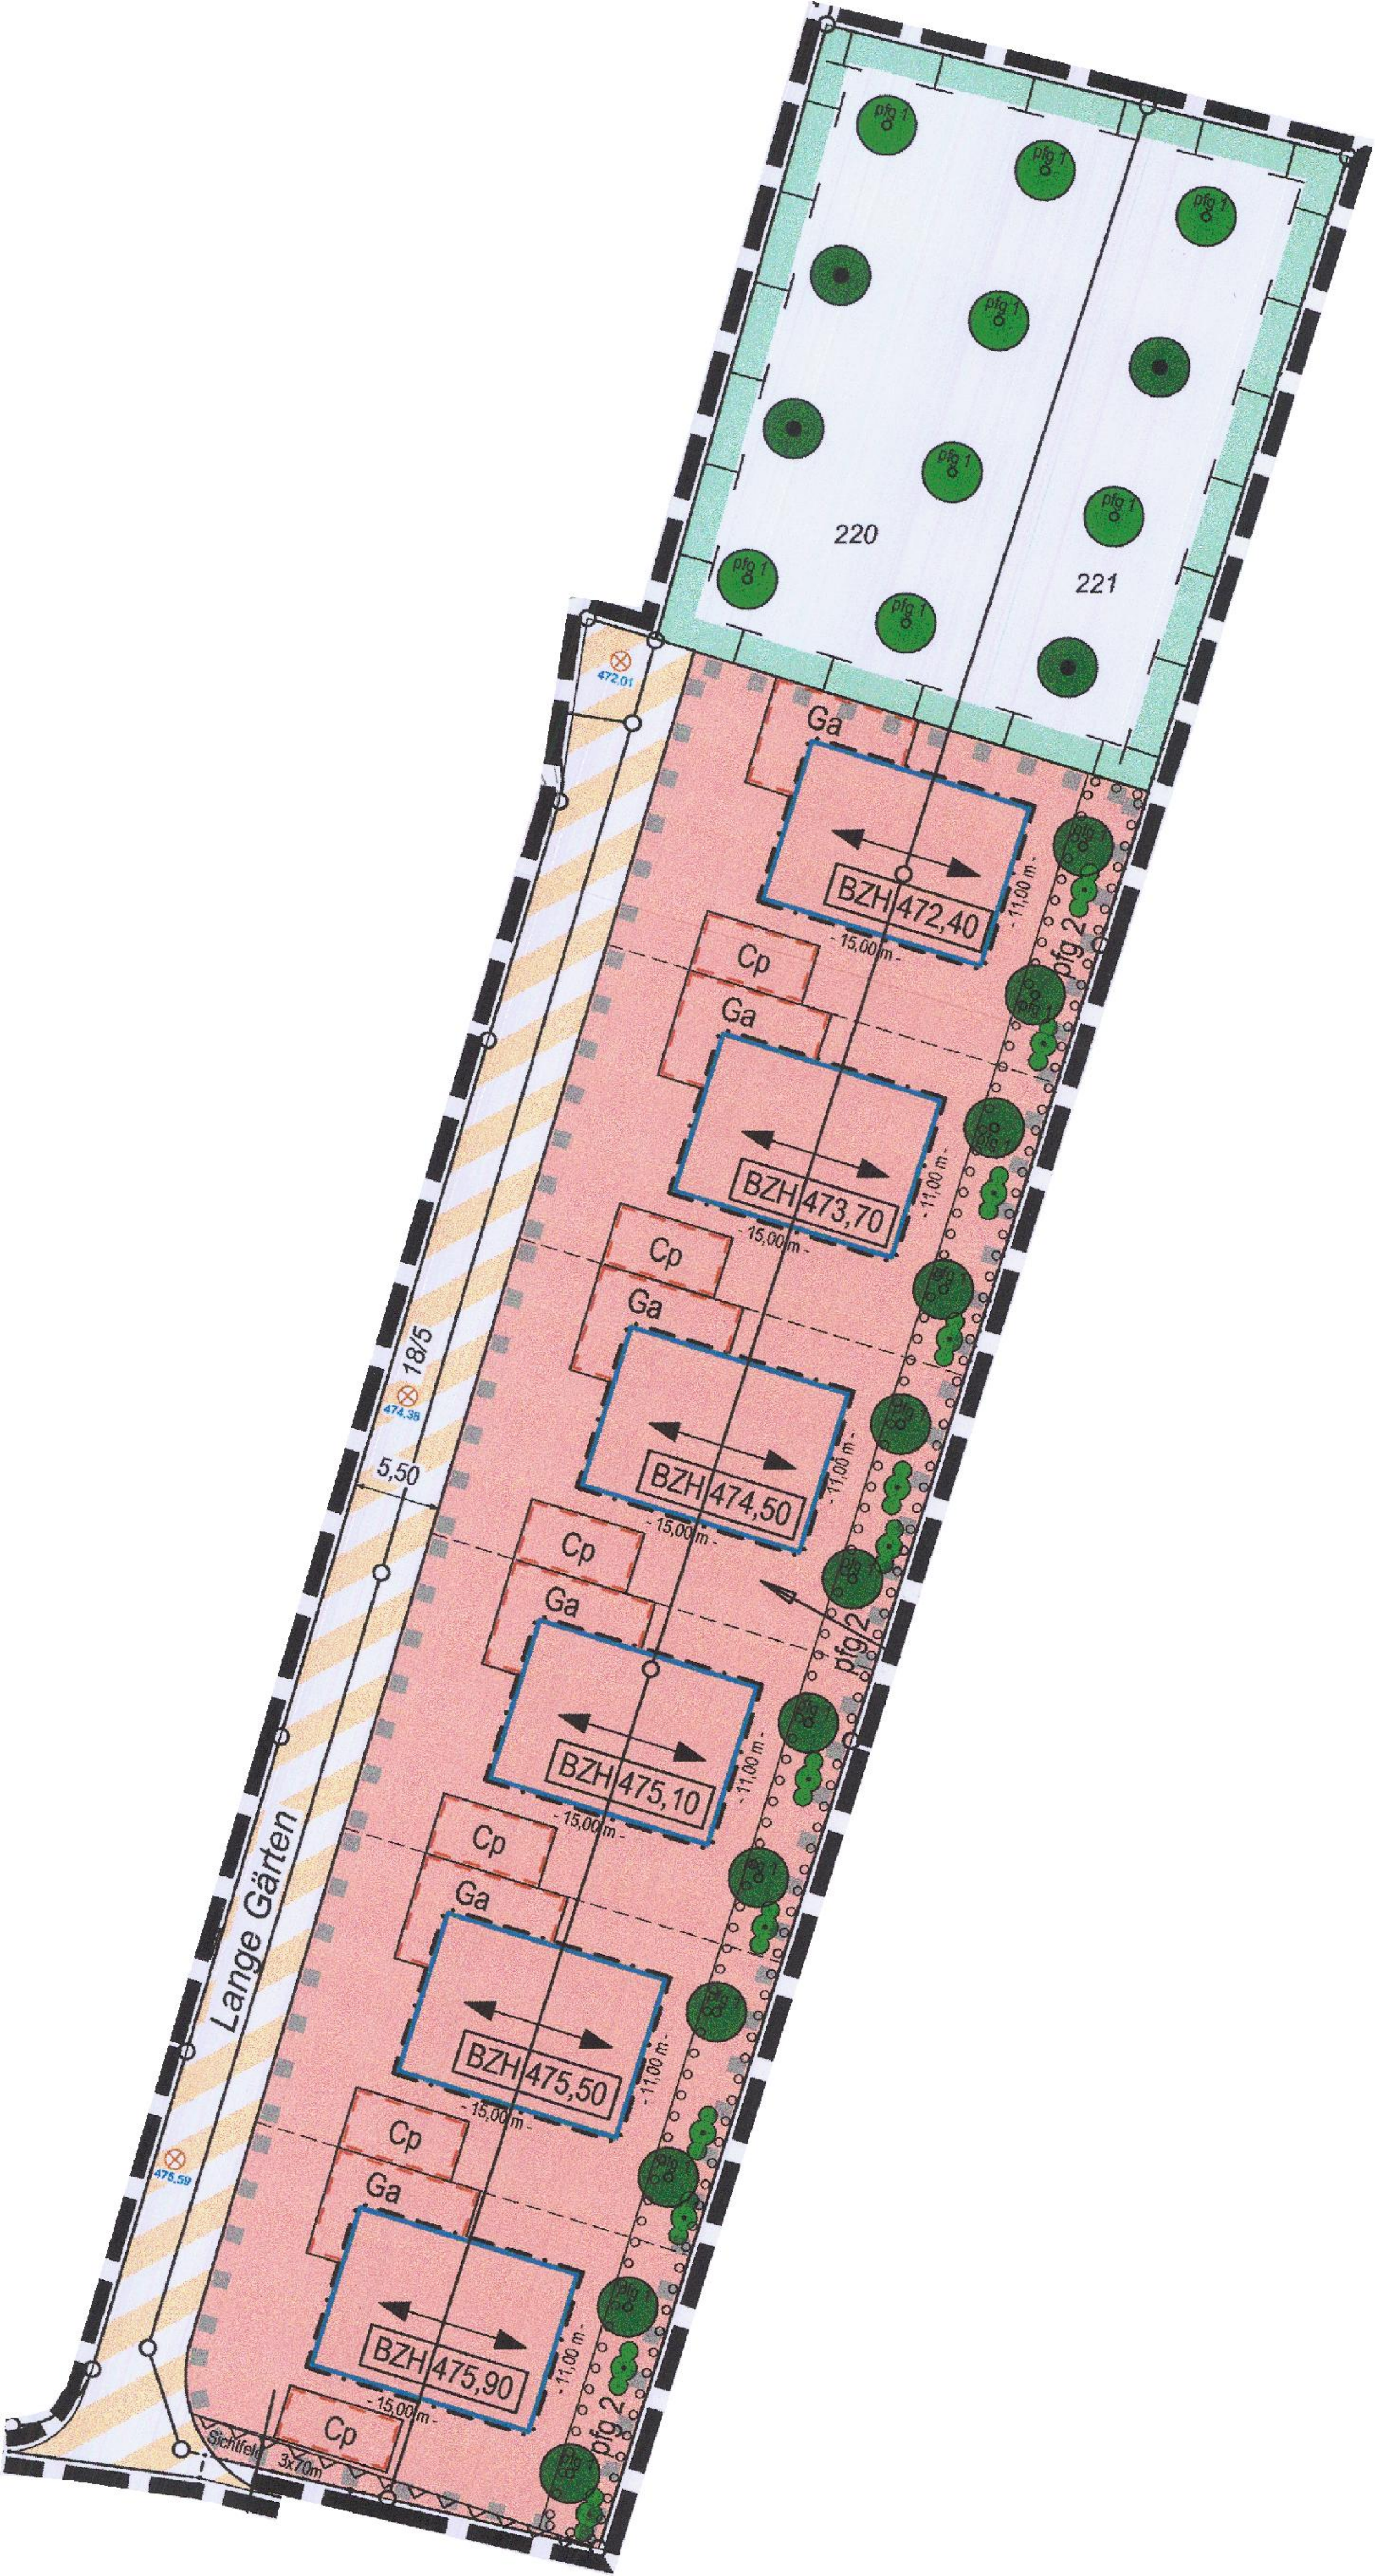

220
221
pfg 1
pfg 2
Ga
Cp
BZH 472,40
BZH 473,70
BZH 474,50
BZH 475,10
BZH 475,50
BZH 475,90
15,00 m
11,00 m
18/5
5,50
Lange Gärten
472,01
474,38
475,59
Sichtfeld
3x70m