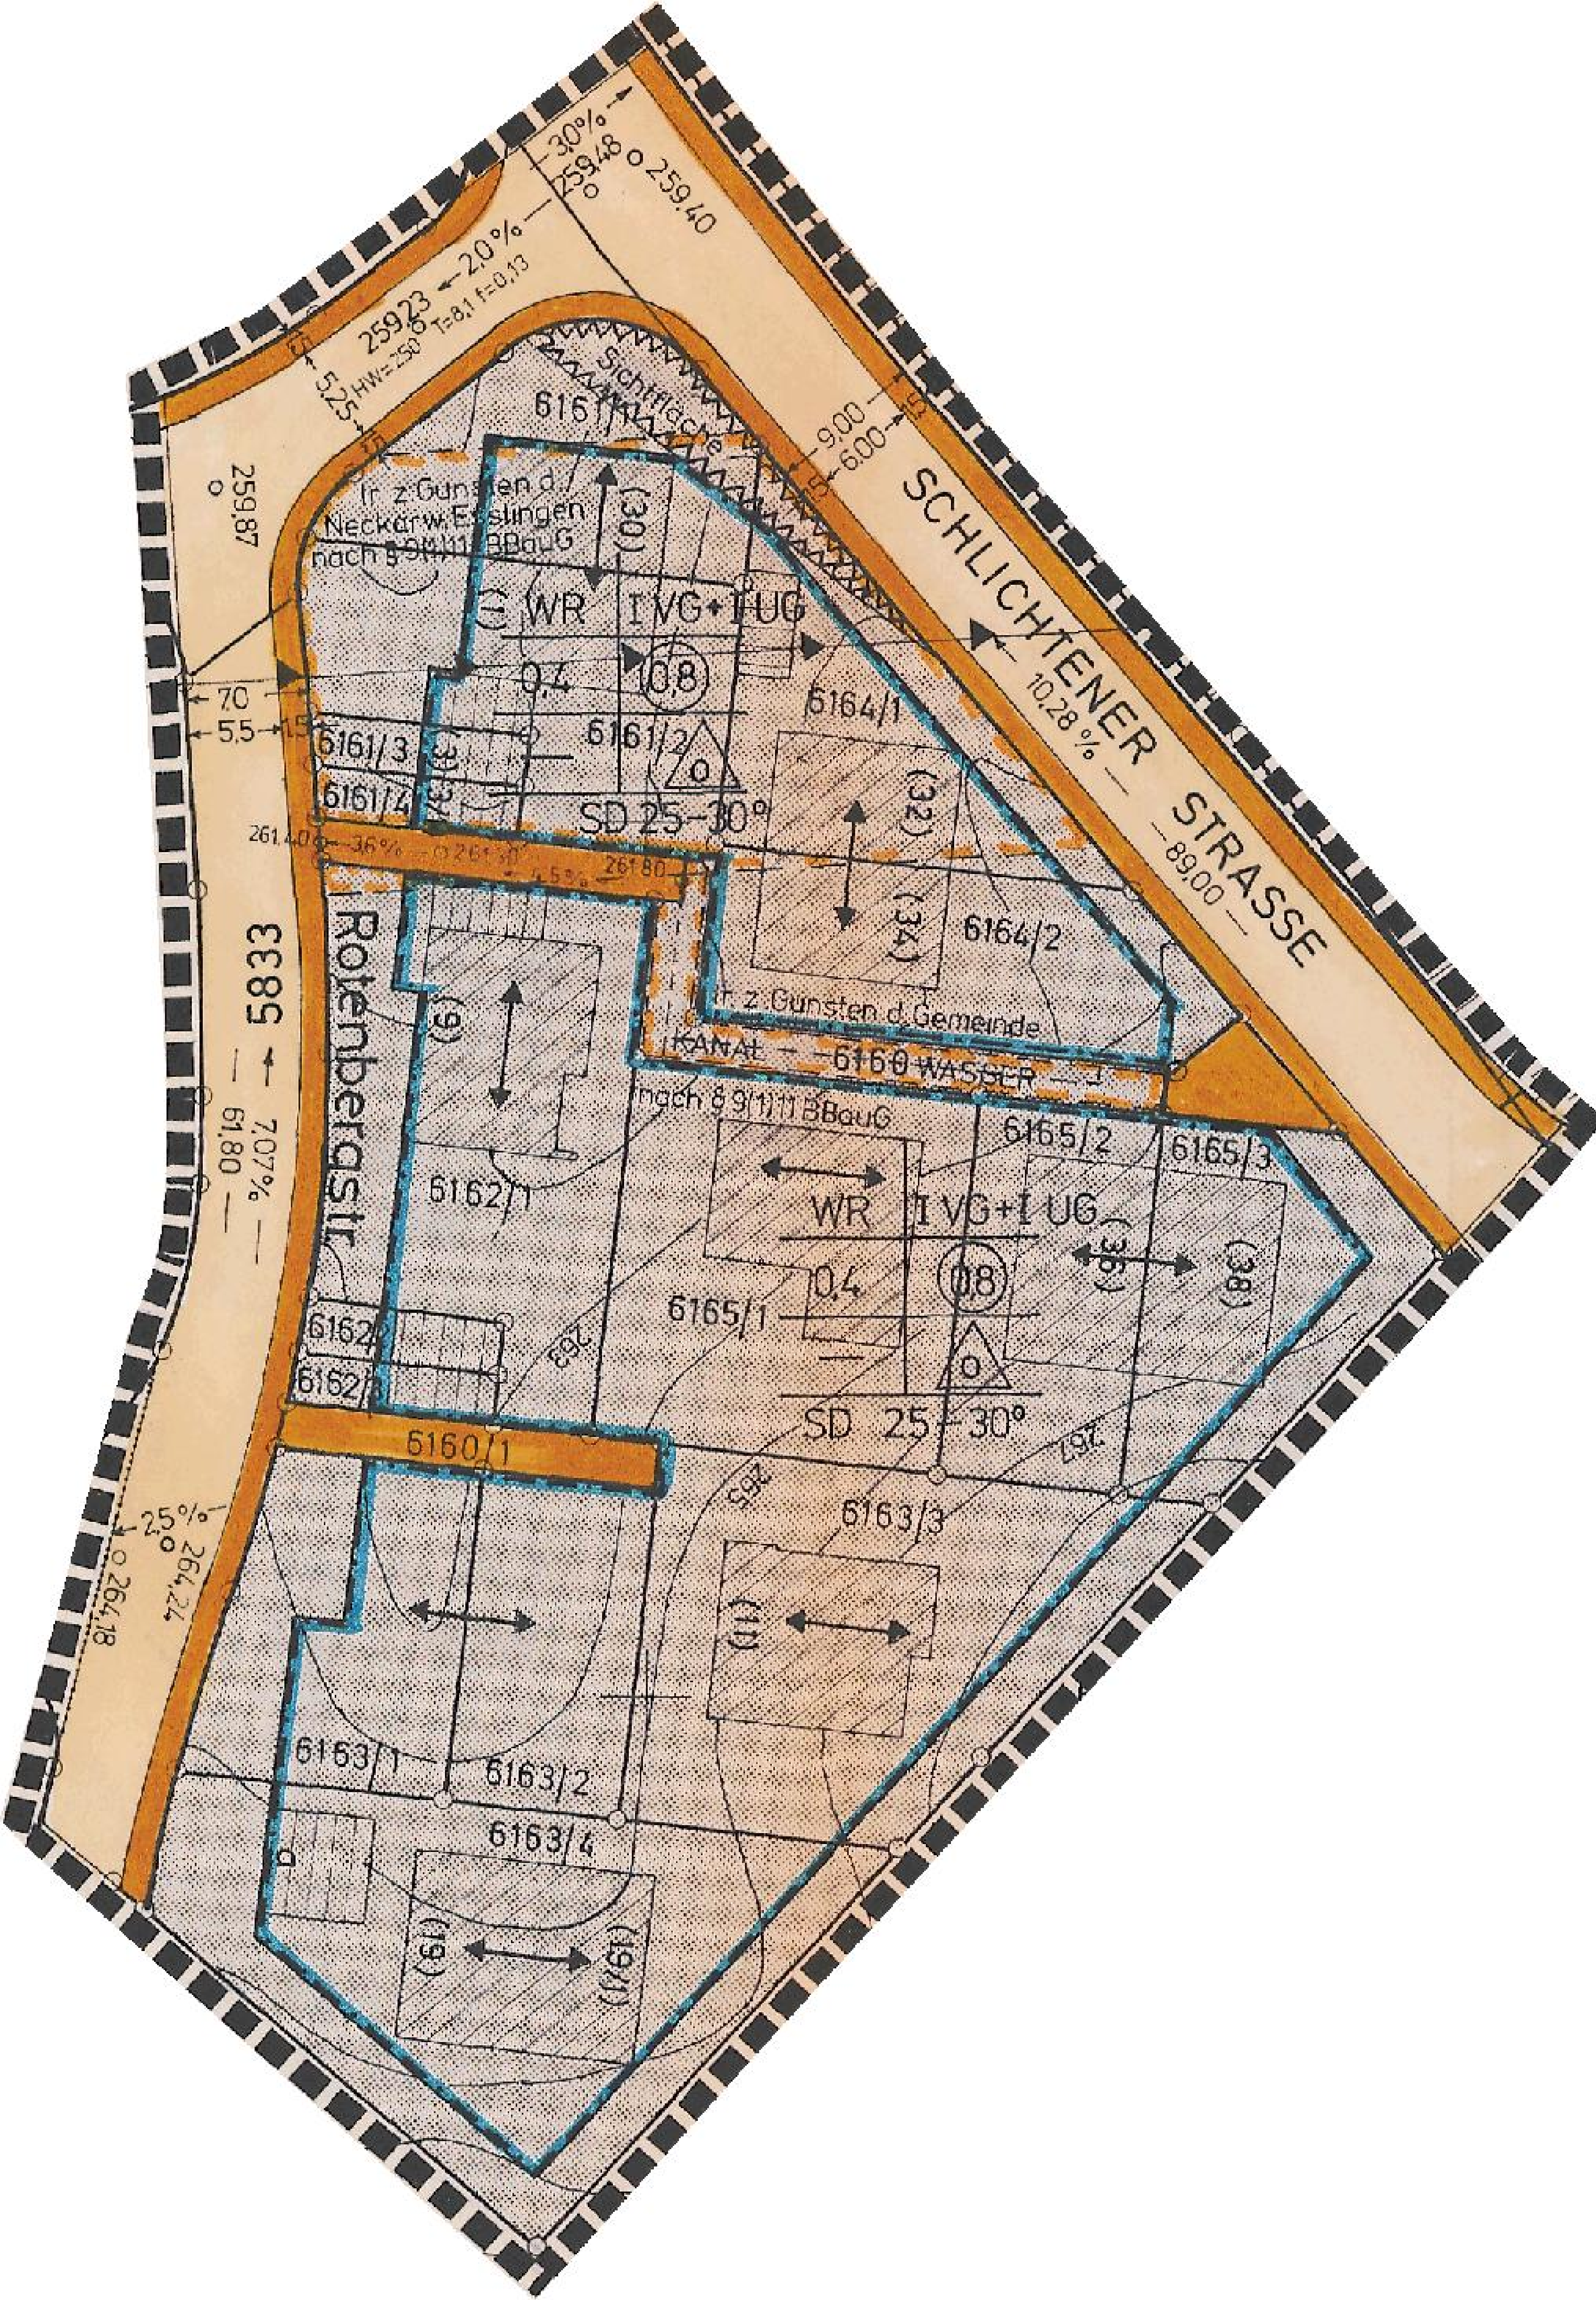
SCHLICHTENER STRASSE
Rotenbergstr.
5833
WR
I VG + I UG
0,4
0,8
SD 25–30°
6161/1
6161/2
6161/3
6161/4
6164/1
6164/2
6160 WASSER
6160/1
6162/1
6162/2
6162/3
6165/1
6165/2
6165/3
6163/1
6163/2
6163/3
6163/4
Sichtfläche
Ir. z. Gunsten d. Neckarw. Esslingen nach § 9(1)11 BBauG
Ir. z. Gunsten d. Gemeinde KANAL nach § 9(1)11 BBauG
(30)
(32)
(34)
(33)
(9)
(36)
(38)
(11)
(15)
(17)
3,0 %
2,0 %
259,48
259,40
259,23
HW=250
T=8,1 f=0,13
5,25
259,87
9,00
6,00
10,28 %
89,00
7,0
5,5
1,5
261,40
3,6 %
261,30
261,80
1,5 %
61,80
7,07 %
2,5 %
264,24
264,18
263
265
267