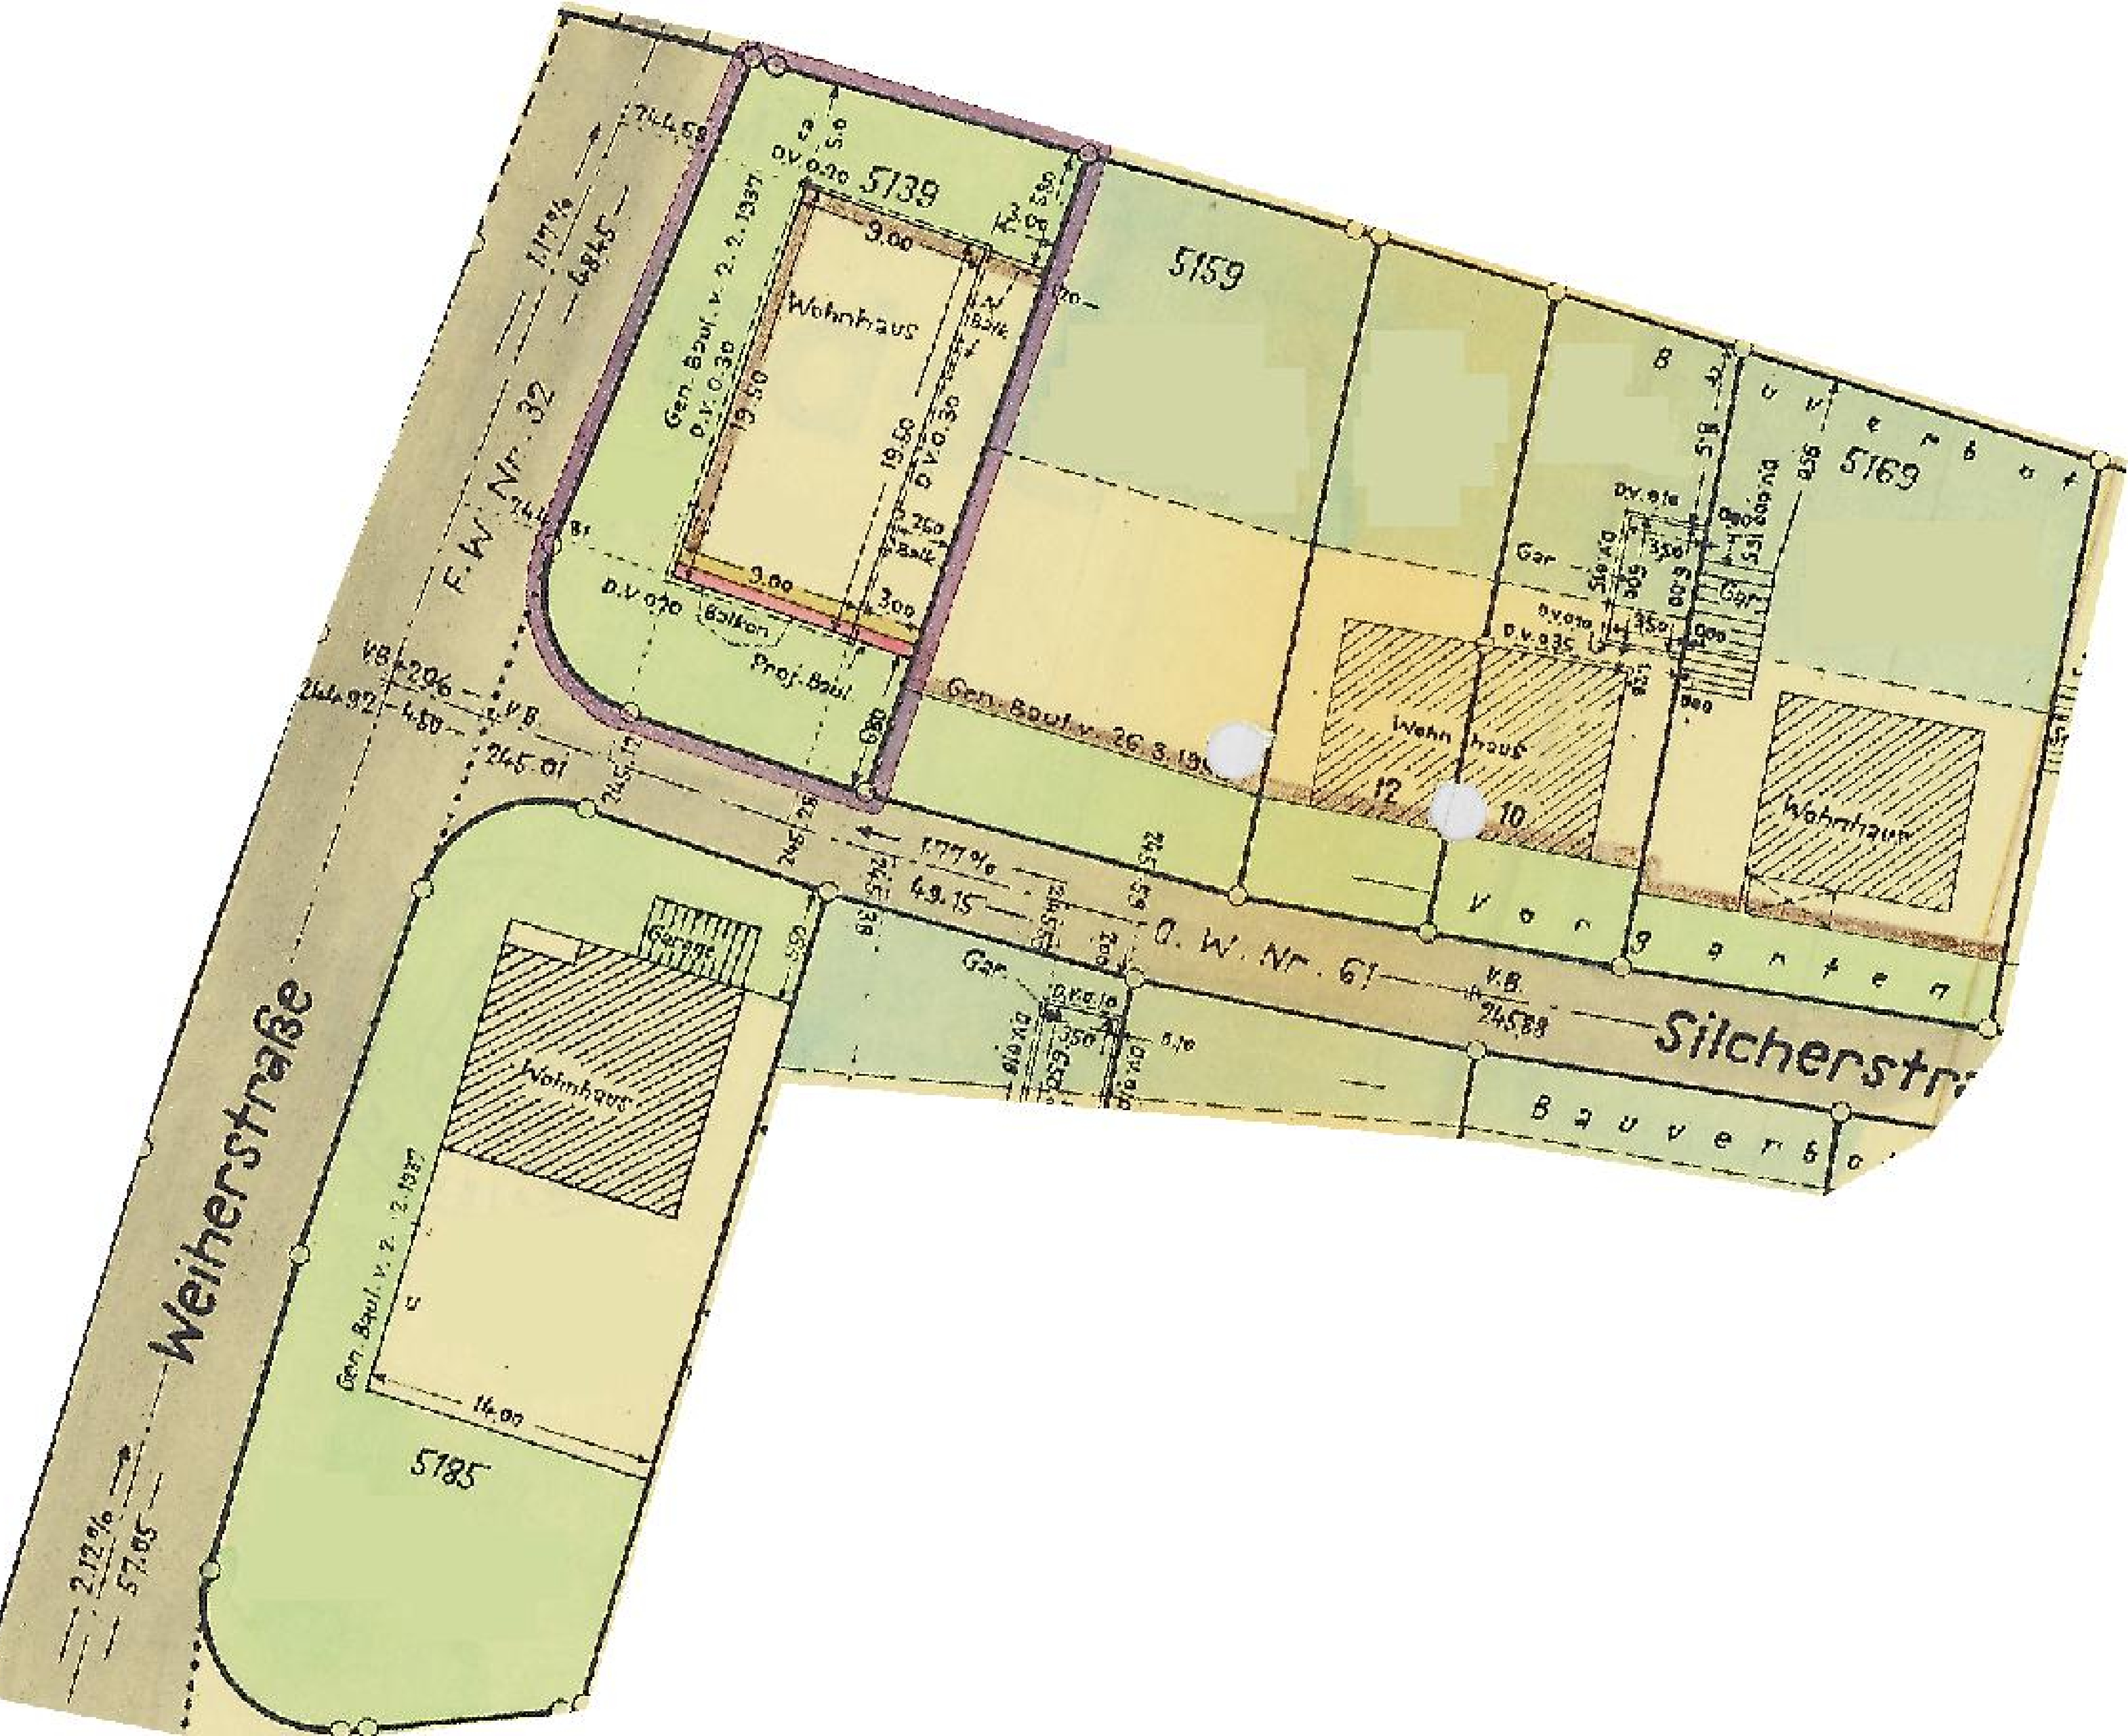
Weiherstraße
F.W. Nr. 32
Silcherstr
O. W. Nr. 61
5139
5159
5169
5185
Wohnhaus
Wohnhaus
Wohnhaus
Wohnhaus
Gen. Bau v. 2. 2. 1937
Gen. Bau v. 26. 3. 19
Gen. Bau v. 2. 2. 1937
Proj. Bau
Balkon
Balk
9.00
19.50
14.00
3.00
D.V. 0.70
D.V. 0.30
Gar
Garage
12
10
Vorgarten
Bauverbot
V.B.
1.77 %
49.15
2.12 %
57.65
1.17 %
68.45
2.96
4.80
244.58
244.92
245.01
245.88