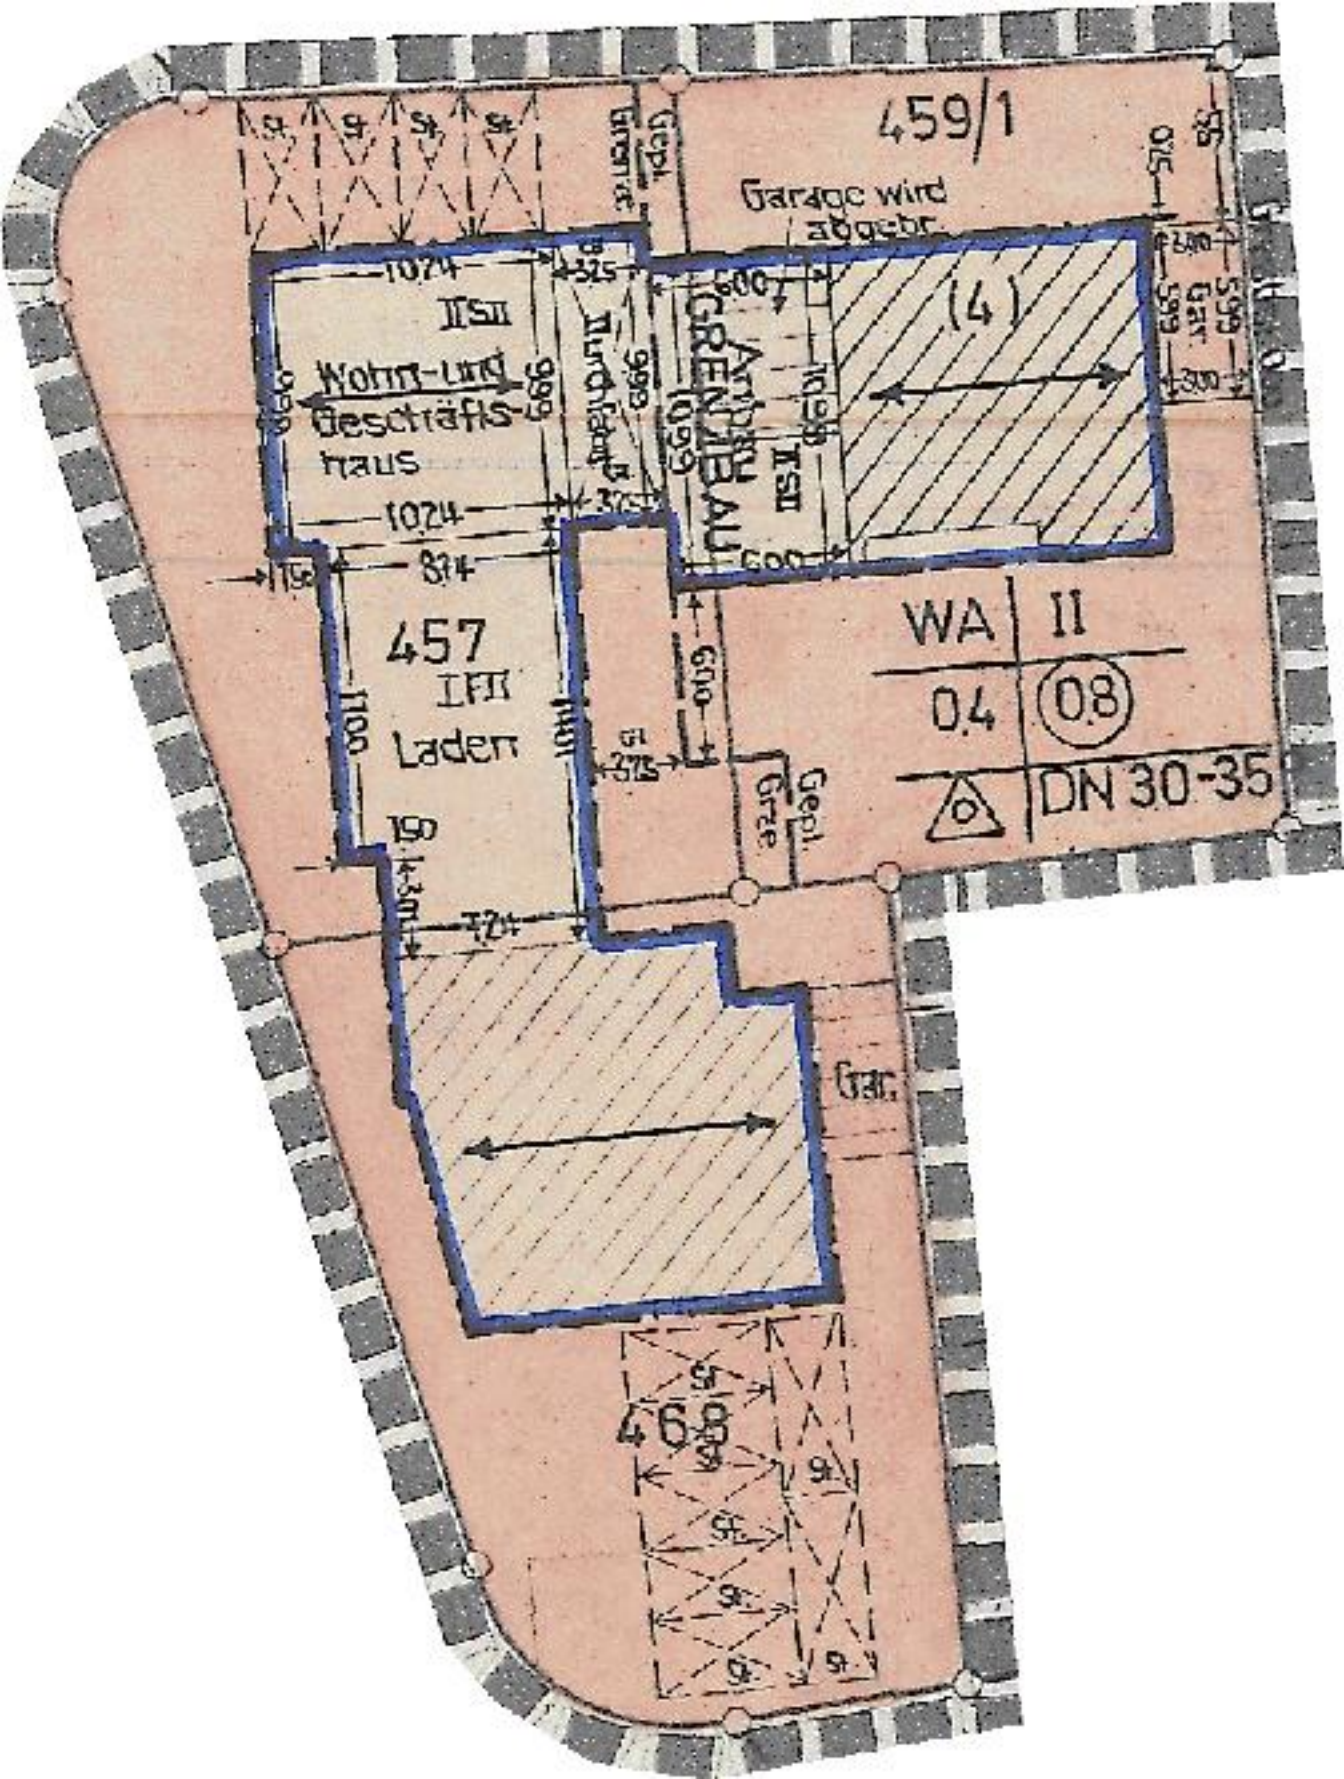

459/1
Garage wird abgebr.
(4)
Wohn- und Geschäfts-haus
457
Laden
GRENZE AU
WA | II
0,4 | (08)
DN 30-35
468