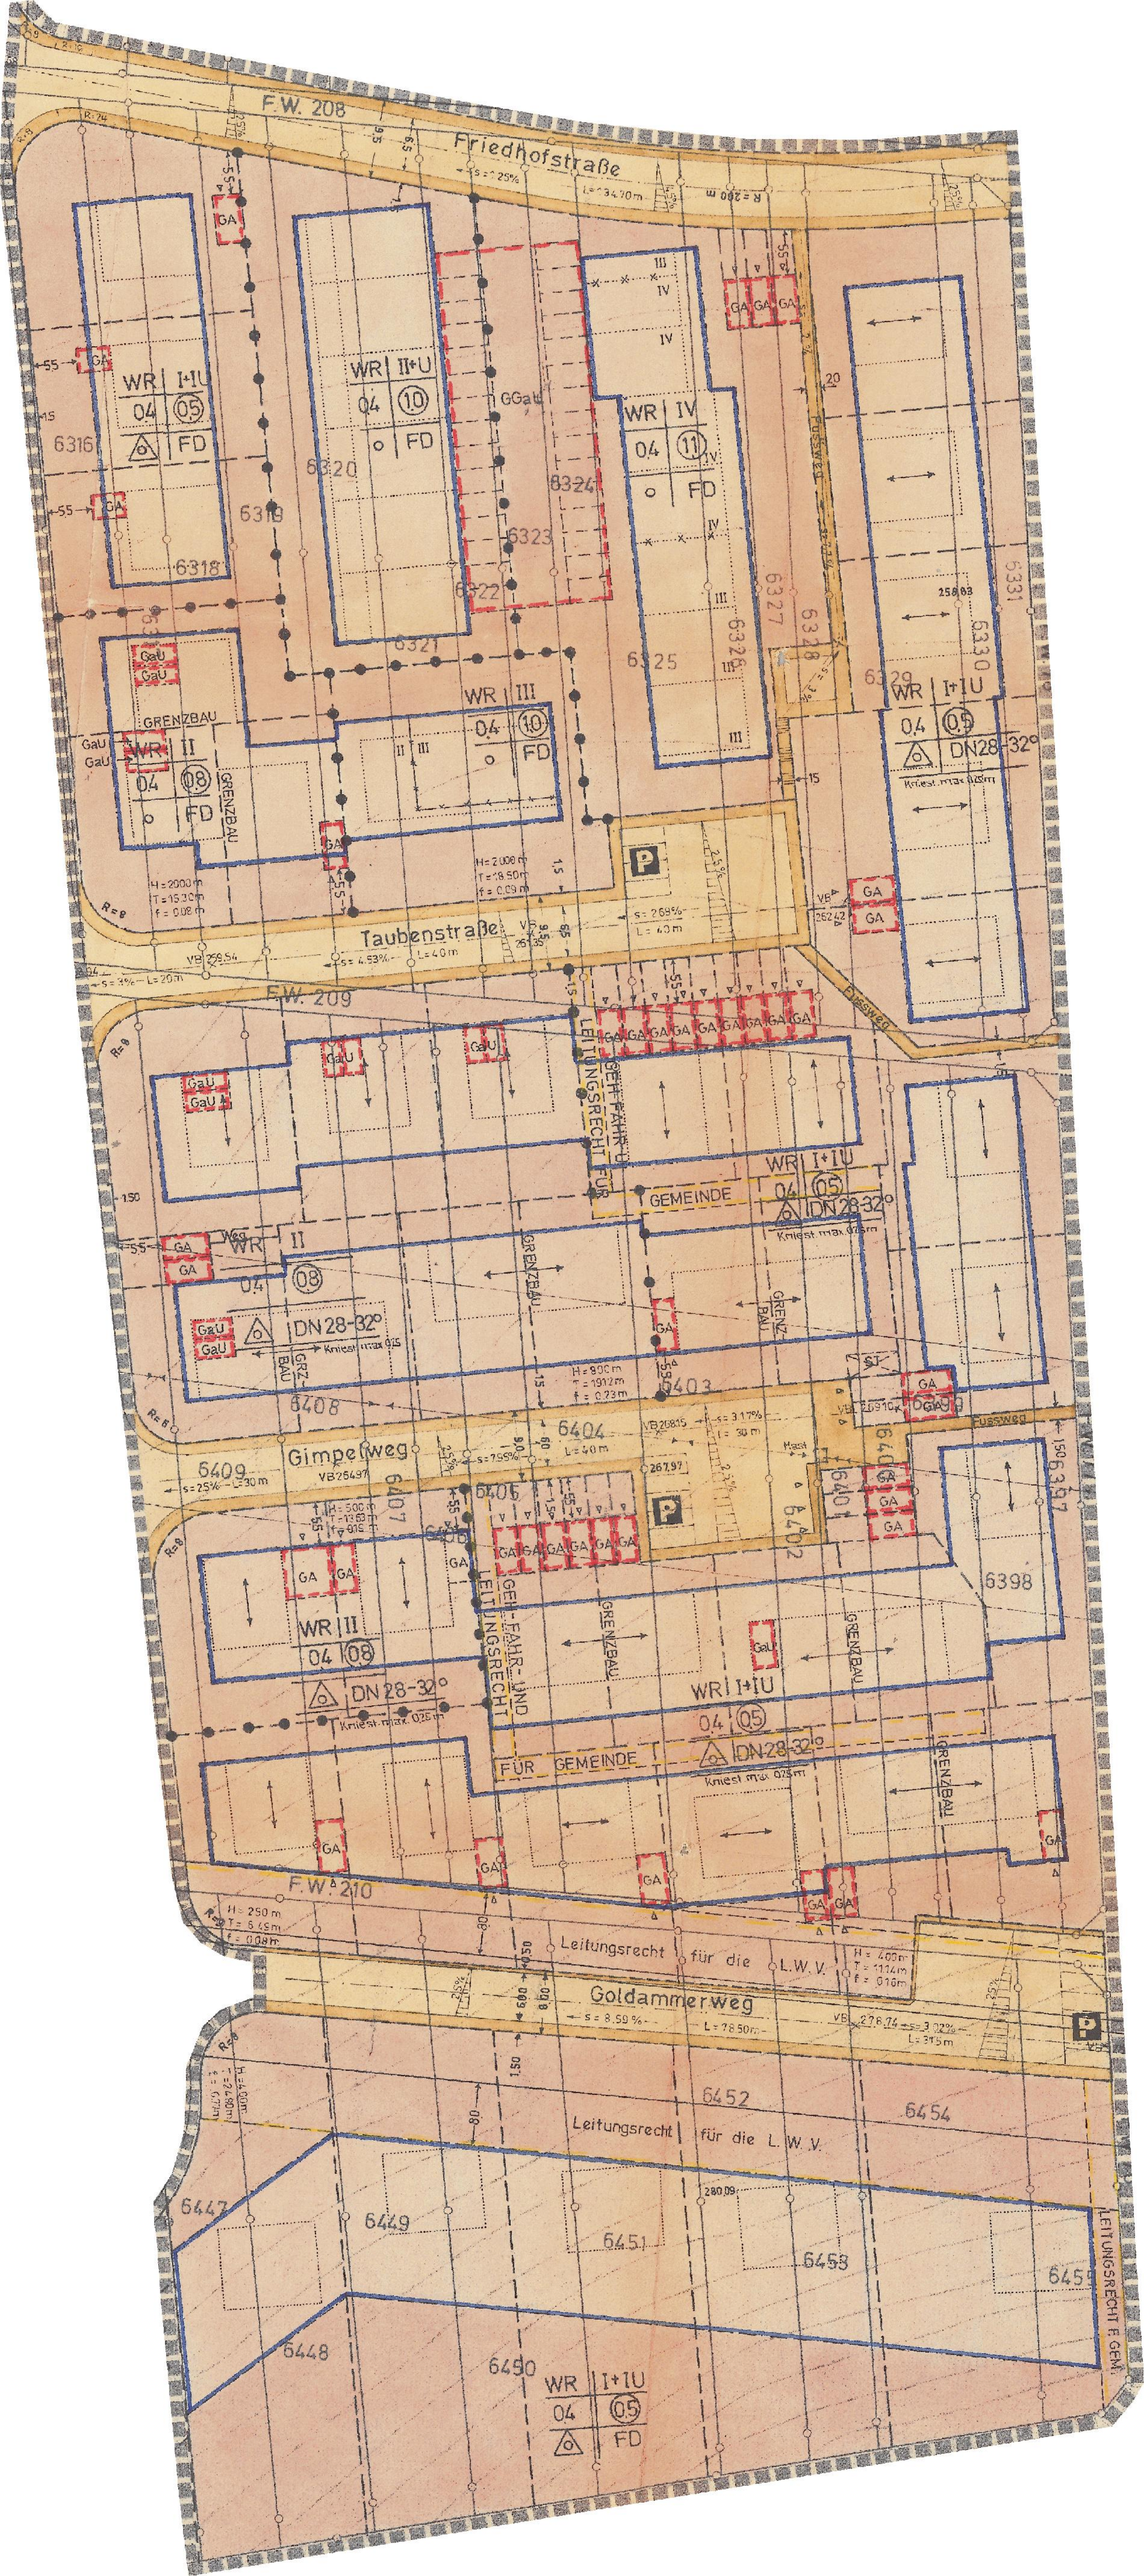

F.W. 208
Friedhofstraße
Taubenstraße
F.W. 209
Gimpelweg
F.W. 210
Goldammerweg
Leitungsrecht für die L.W.V.
GEH-FAHR- UND LEITUNGSRECHT FÜR GEMEINDE
GRENZBAU
WR I+IU 04 05 FD
WR II 04 08 FD
WR III 04 10 FD
WR IV 04 11 FD
WR II+U 04 10 FD
WR I+IU 04 05 DN28-32°
6316
6318
6320
6321
6322
6323
6324
6325
6326
6327
6328
6329
6330
6331
6398
6402
6403
6404
6406
6407
6408
6409
6447
6448
6449
6450
6451
6452
6454
6455
6458