


Bebauungsplan

NO RD

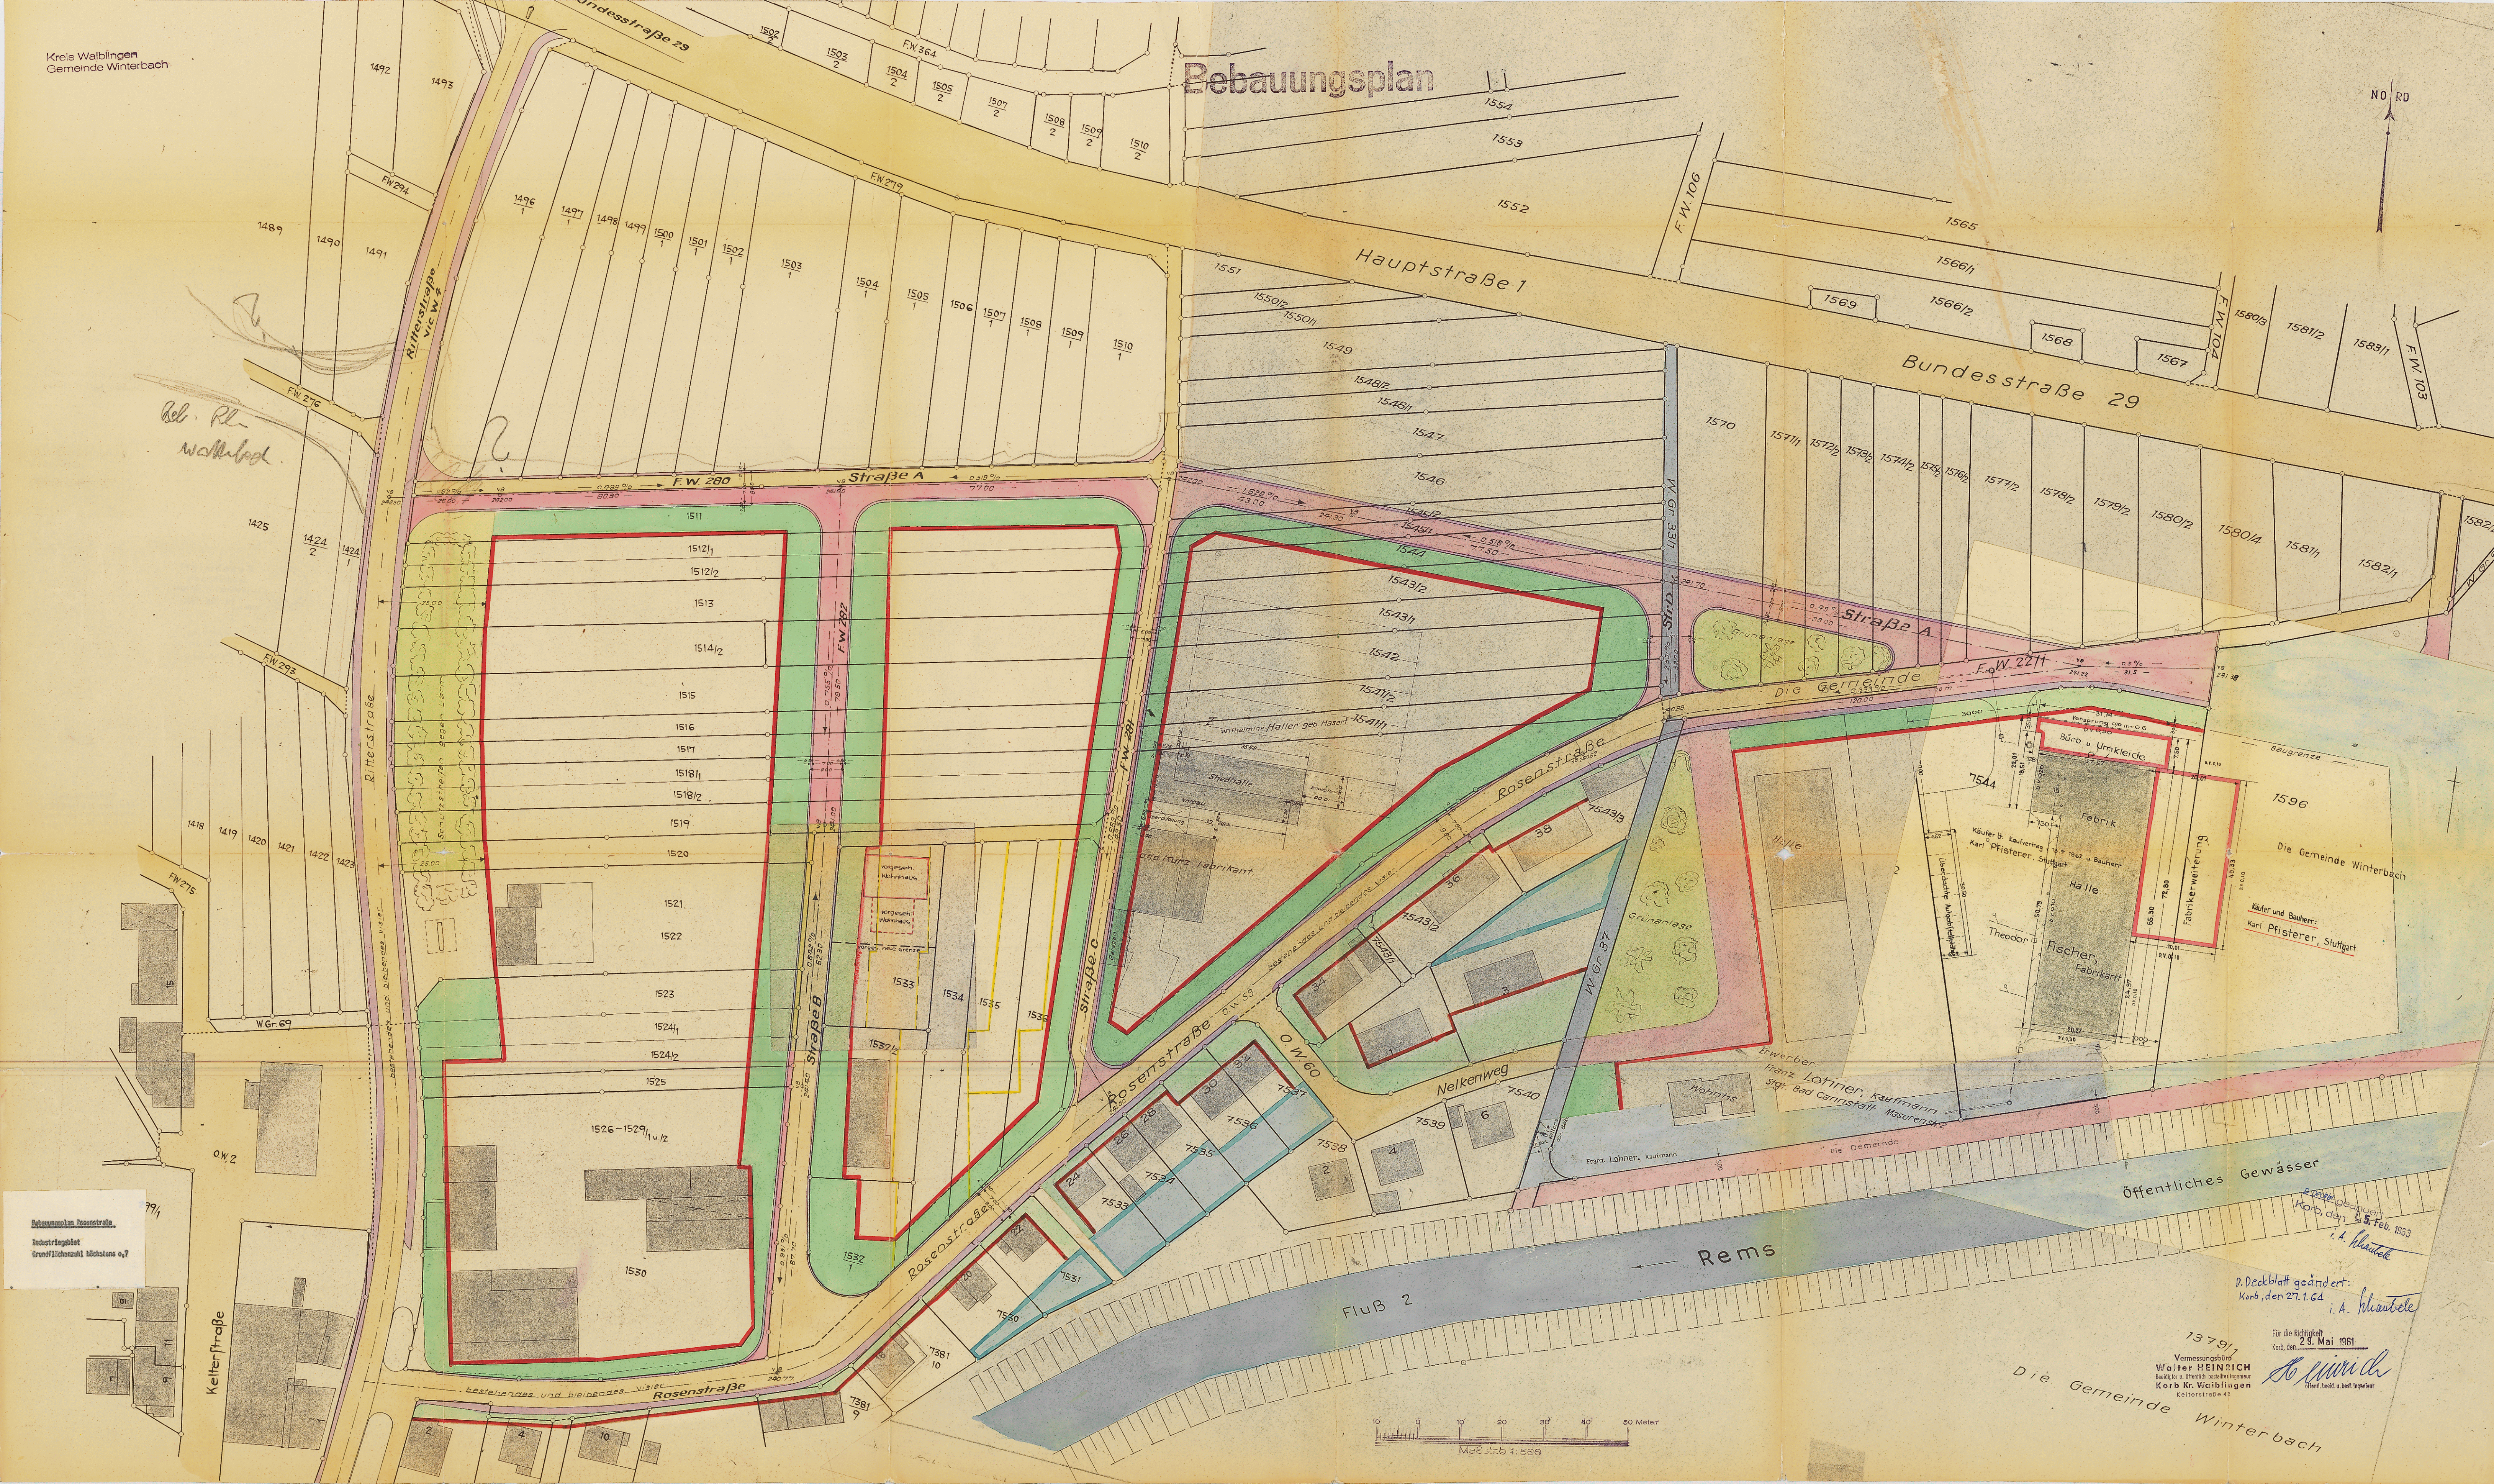

Bel. Rl.
Waldbad

Rechnungsplan Rosenstraße
Industriegebiet
Grundstückszahl 1530/1

P. Deckblatt geändert
Korb, den 27.1.64
i. A. Schaubert

1379/1
Vermessungsamt
Walter HEINRICH
Bedarf für u. öffentlich beschaffte Ingenieure
Korb Kr. Waiblingen
Kellerstraße 41

Für die Richtigkeit
Korb, den 29. Mai 1961
i. A. Schaubert
Mensl. bed. u. best. Ingenieure

Die Gemeinde Winterbach

Maßstab 1:500