

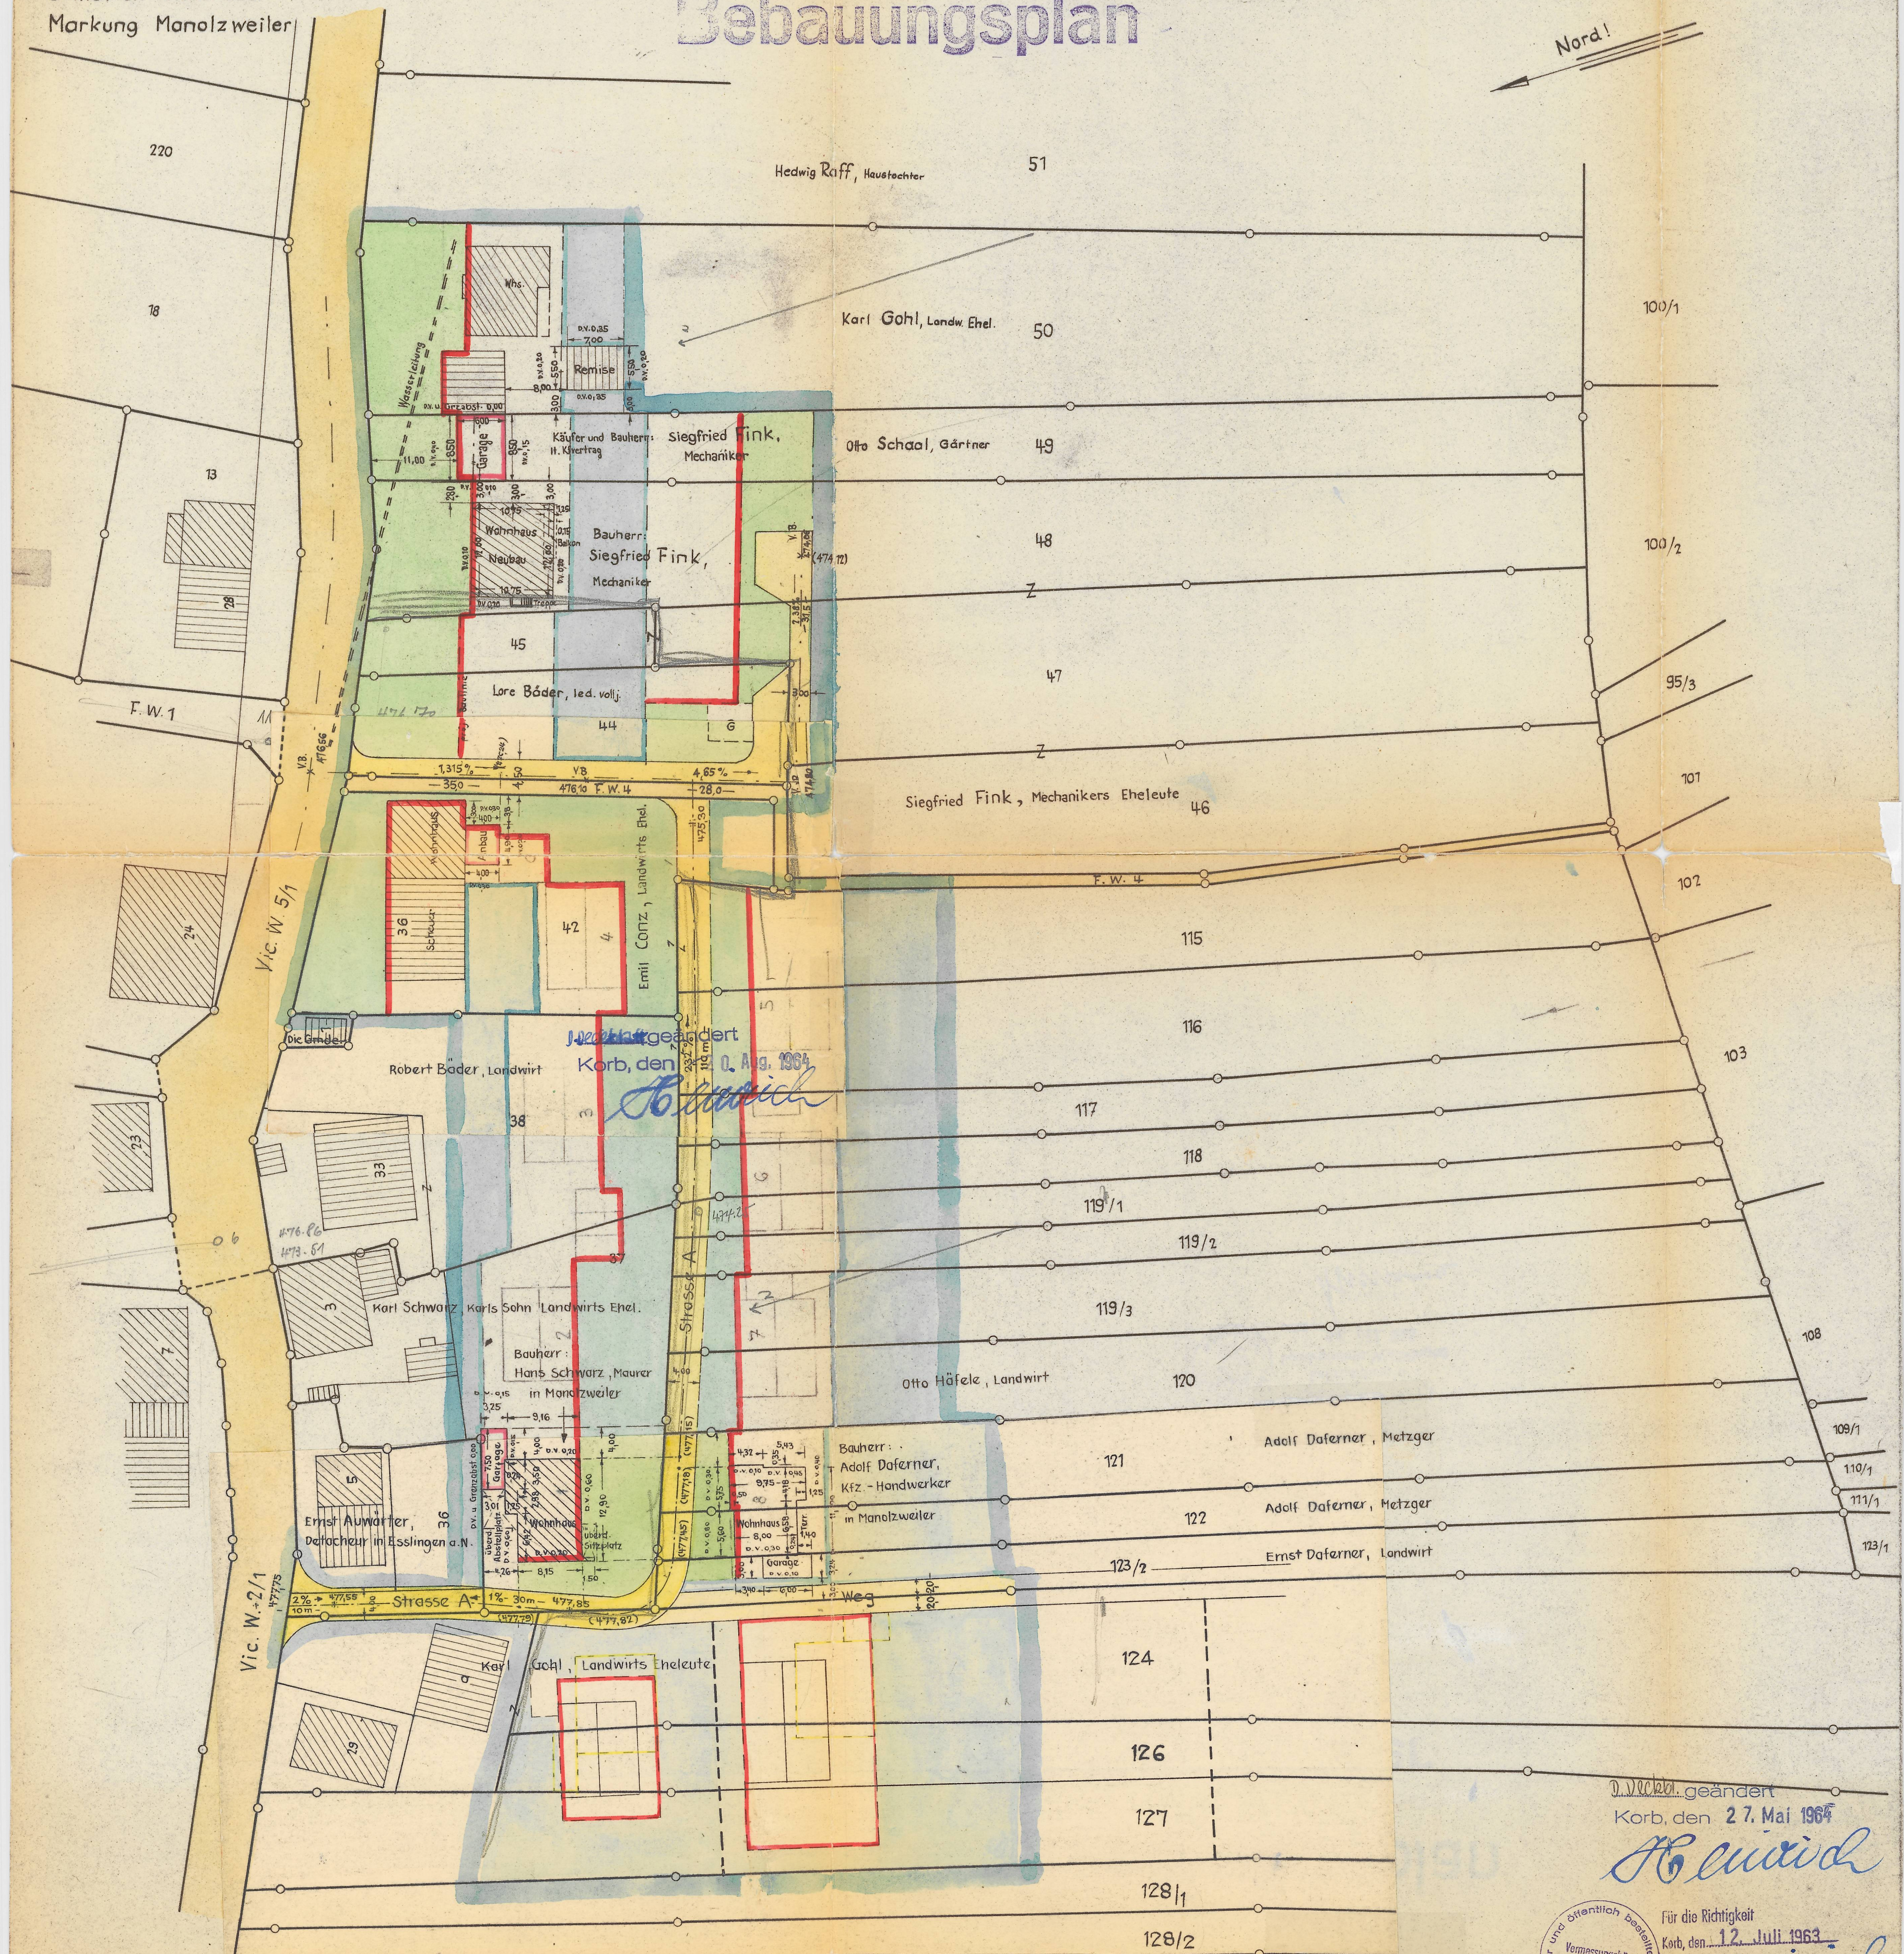


# Bebauungsplan

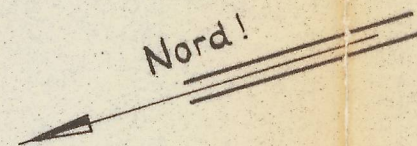

Maßstab 1:500

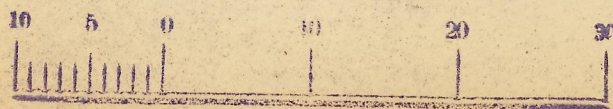

D. Veckel, geändert  
Korb, den 27. Mai 1964

*Schwartz*



Für die Richtigkeit  
Korb, den 12. Juli 1963

*Schwartz*

Öffentl. besid. u. best. Ingenieur