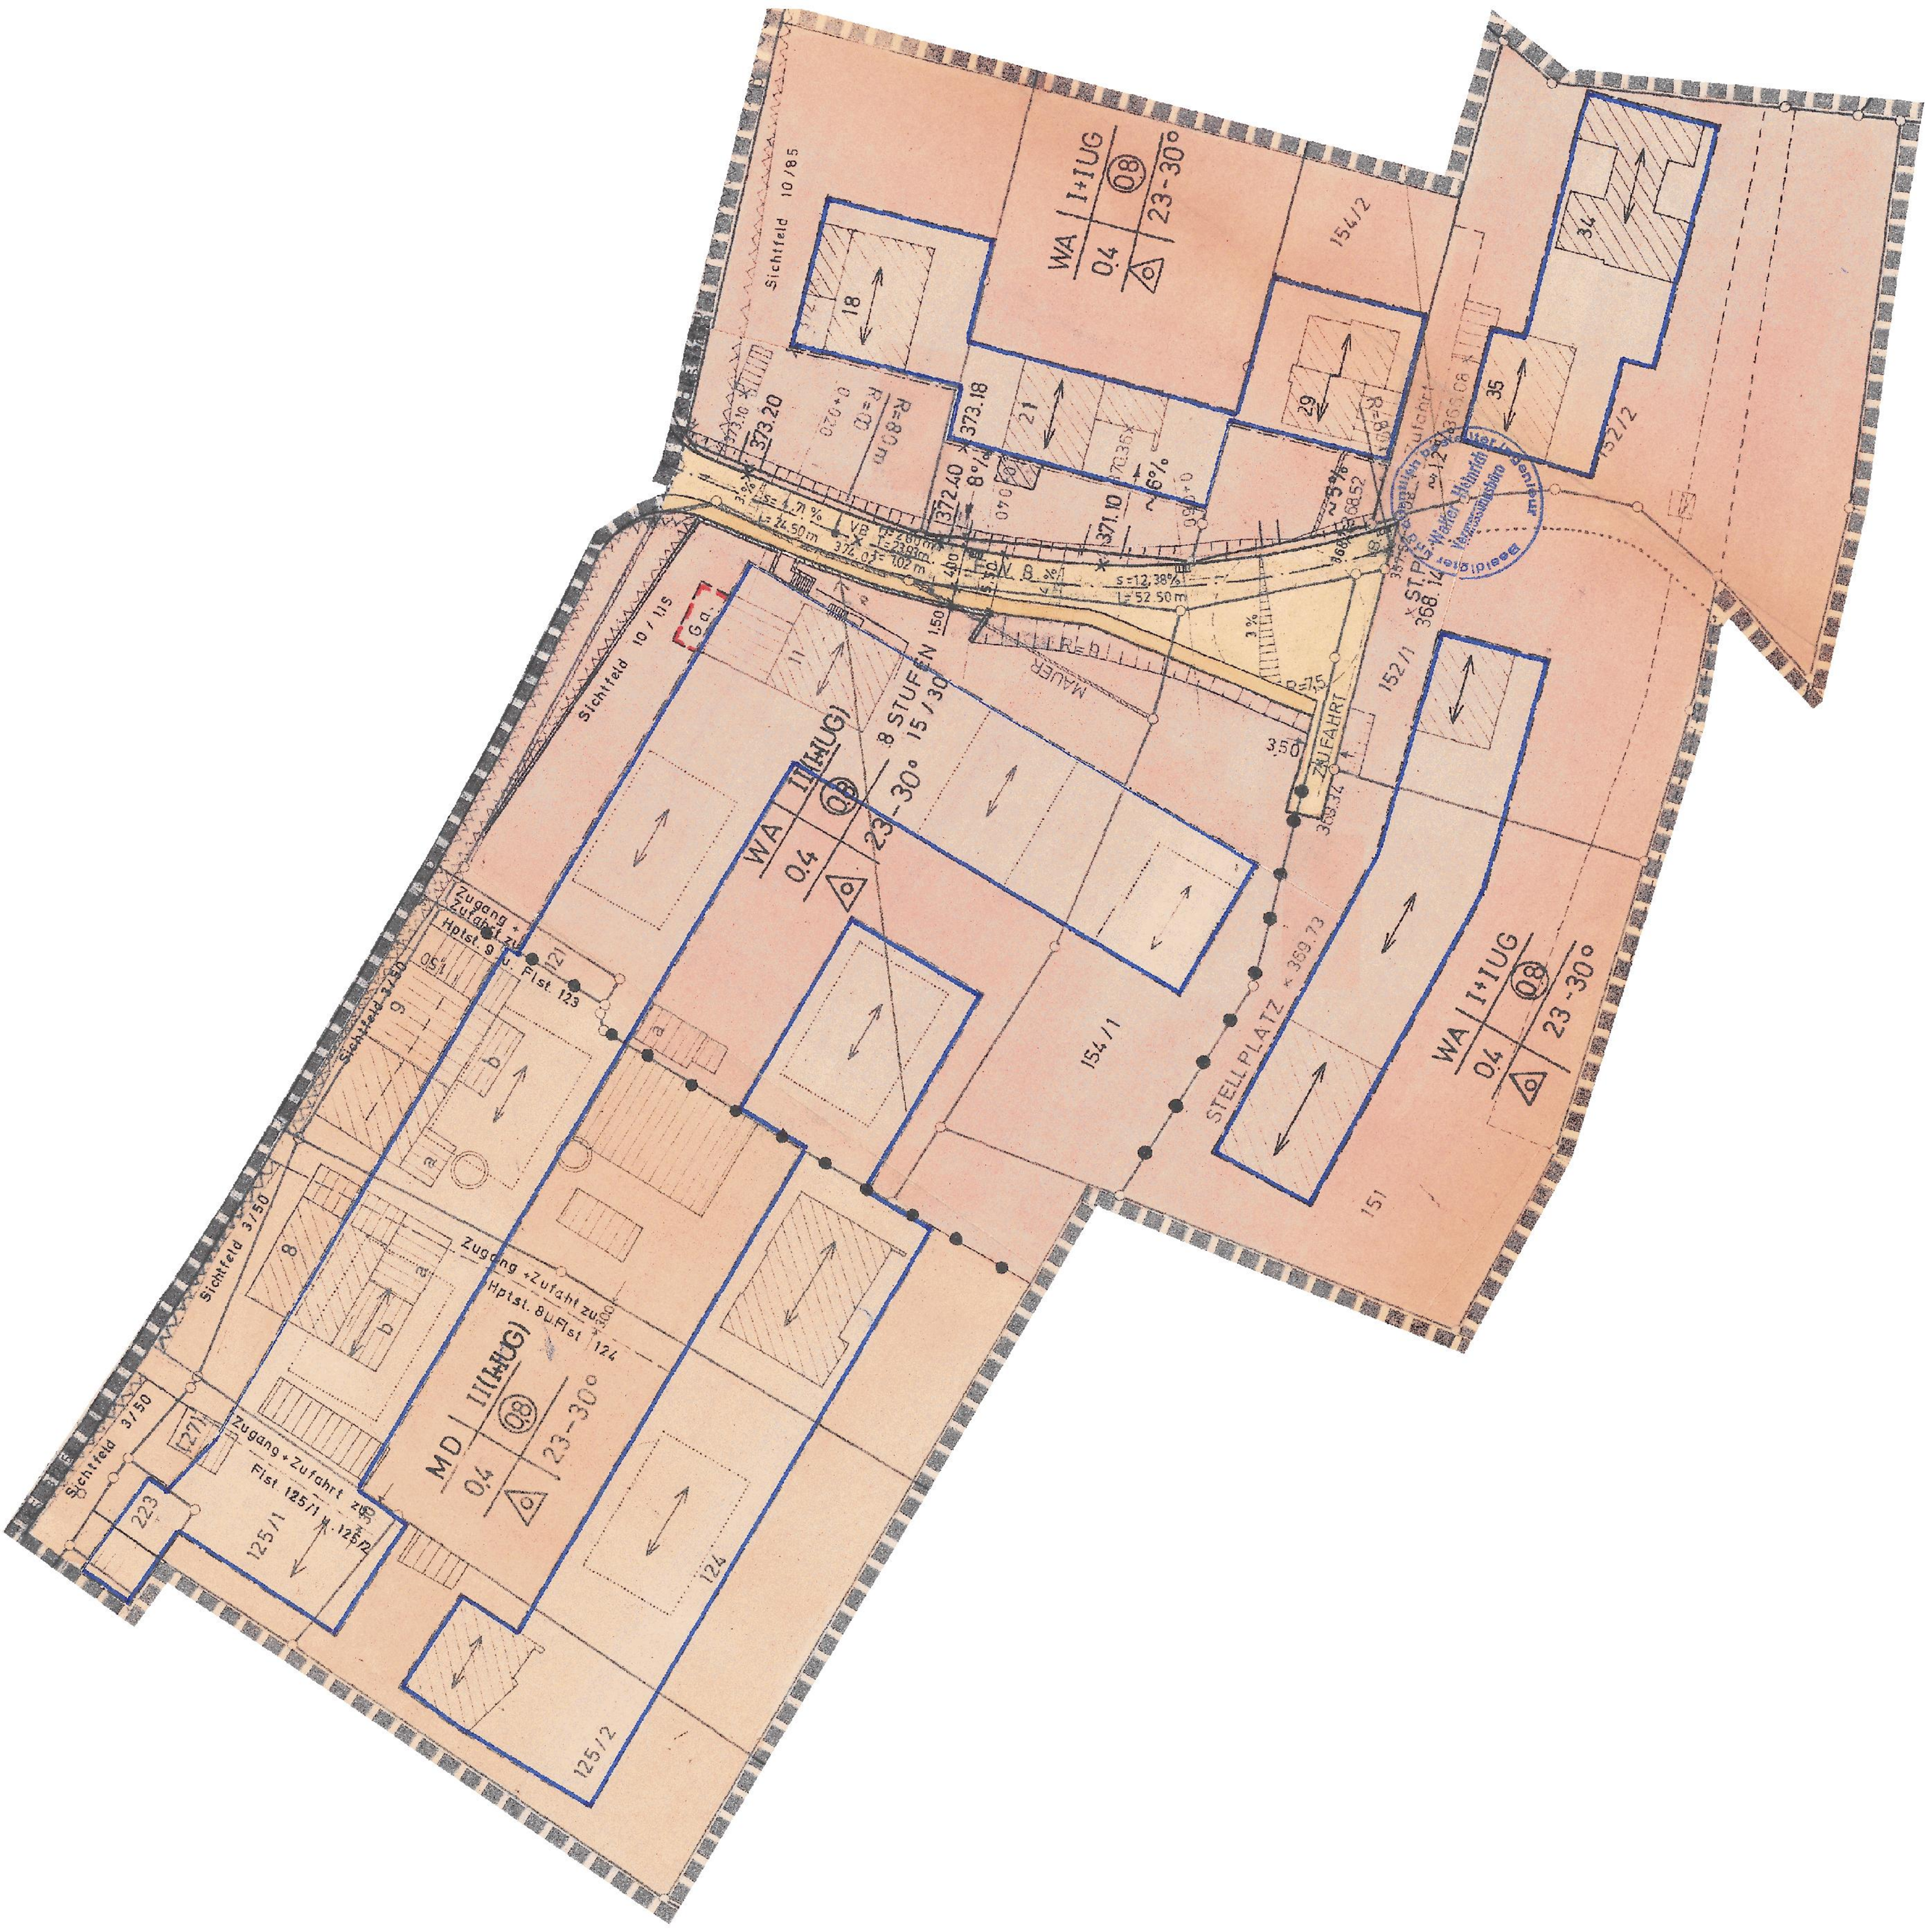

WA I+IUG
0.4
o
23-30°
08
MD III(IUG)
STELLPLATZ
ZUFAHRT
MAUER
Sichtfeld 10/85
Sichtfeld 10/115
Sichtfeld 3/50
8 STUFEN 15/30
Zugang + Zufahrt zu Hptst. 9 u. Flst. 123
Zugang + Zufahrt zu Hptst. 8 u. Flst. 124
Zugang + Zufahrt Flst. 125/1 u. 125/2
373.20
373.18
372.40
371.10
368.14
369.73
368.37
154/2
154/1
152/1
152/2
151
125/1
125/2
124
223
271
Ga.
VB
s=12,38%
l=52,50m
s=4,71%
l=24,50m
R=80m
R=8m