


Bebauungsplan „Wattenbach“

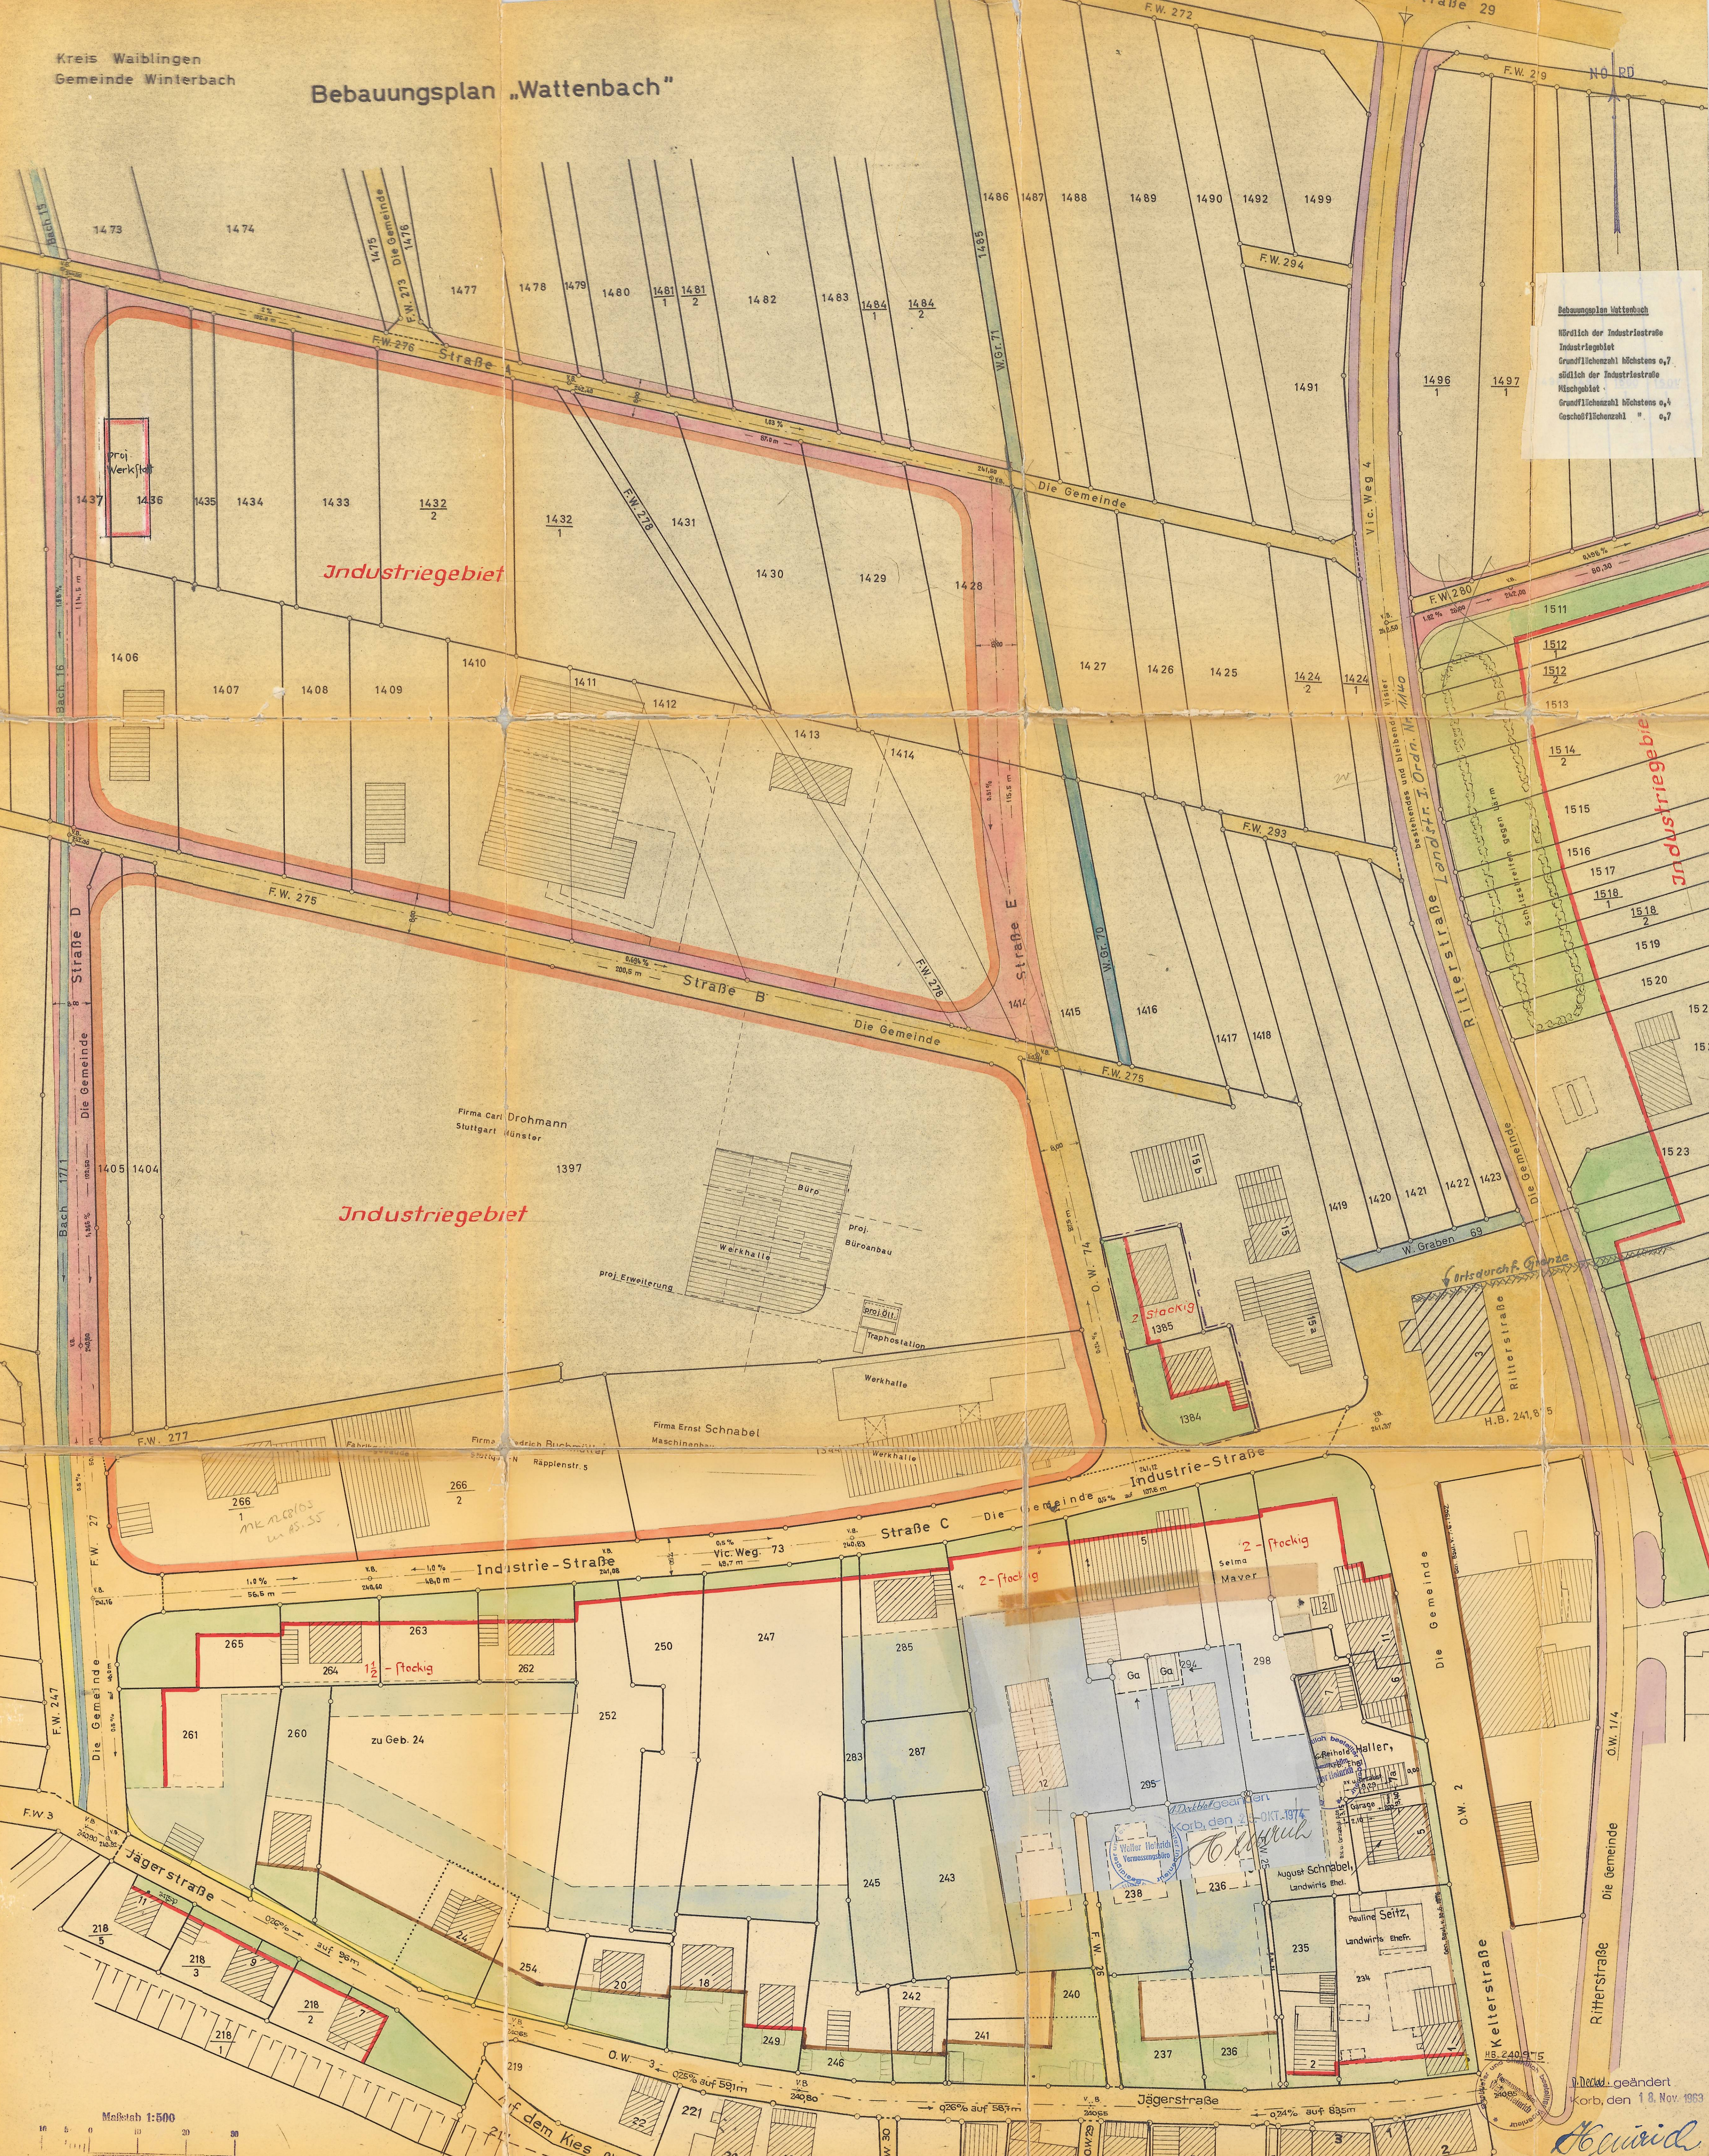

Bebauungsplan Wattenbach

Nördlich der Industriestraße
Industriegebiet
Grundflächenzahl höchstens 0,7
südlich der Industriestraße
Mischgebiet
Grundflächenzahl höchstens 0,4
Geschossflächenzahl " 0,7

geändert
Korb, den 18. Nov. 1963

Heinrich