


Kreis: Waldbingen
Gemeinde: Winterbach
Markung: Winterbach

Bebauungsplan

5334
"Im Leheribach"

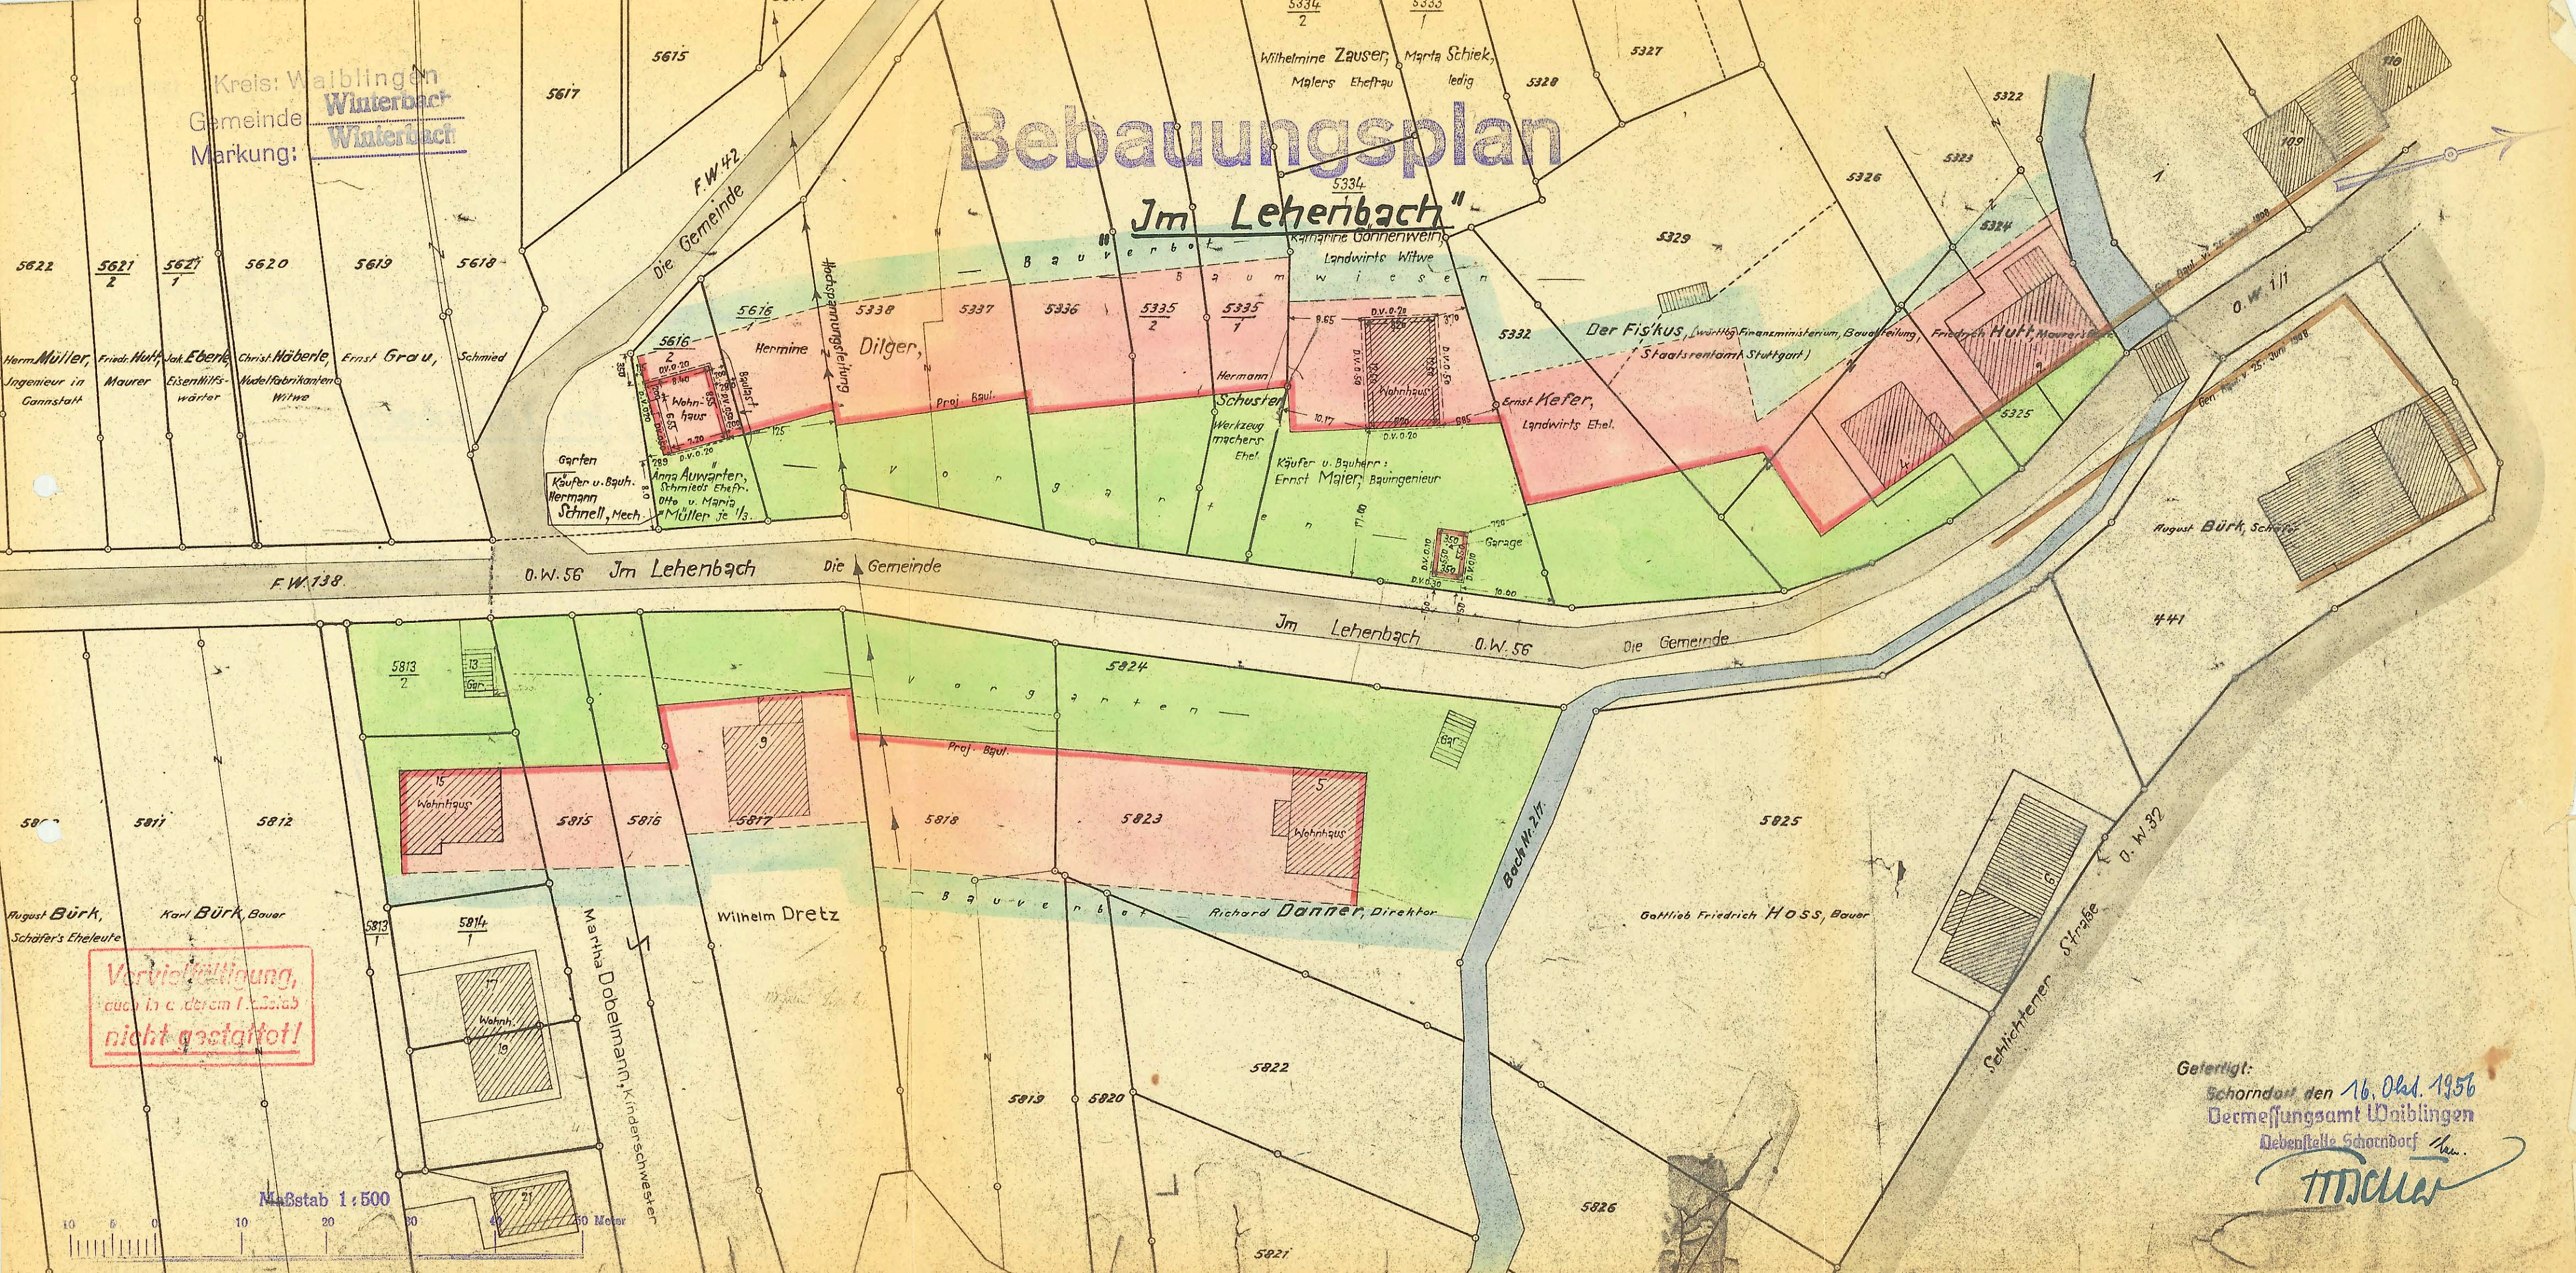

Gefertigt: Schorndorf den 16. Okt. 1956
 Vermessungsamt Weiblingen
 Nebenstelle Schorndorf h.v.

TTTclw