
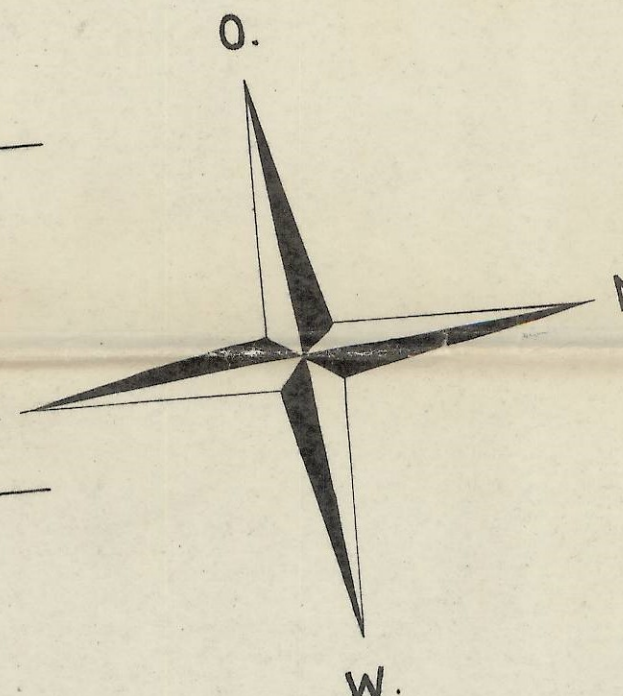



KREIS: EHINGEN
 GEMEINDE: ALLMENDINGEN
 MARKUNG:

LAGEPLAN

ZUM ORTSBAUPLAN
 - "AUF DEM BÜCHEL" -

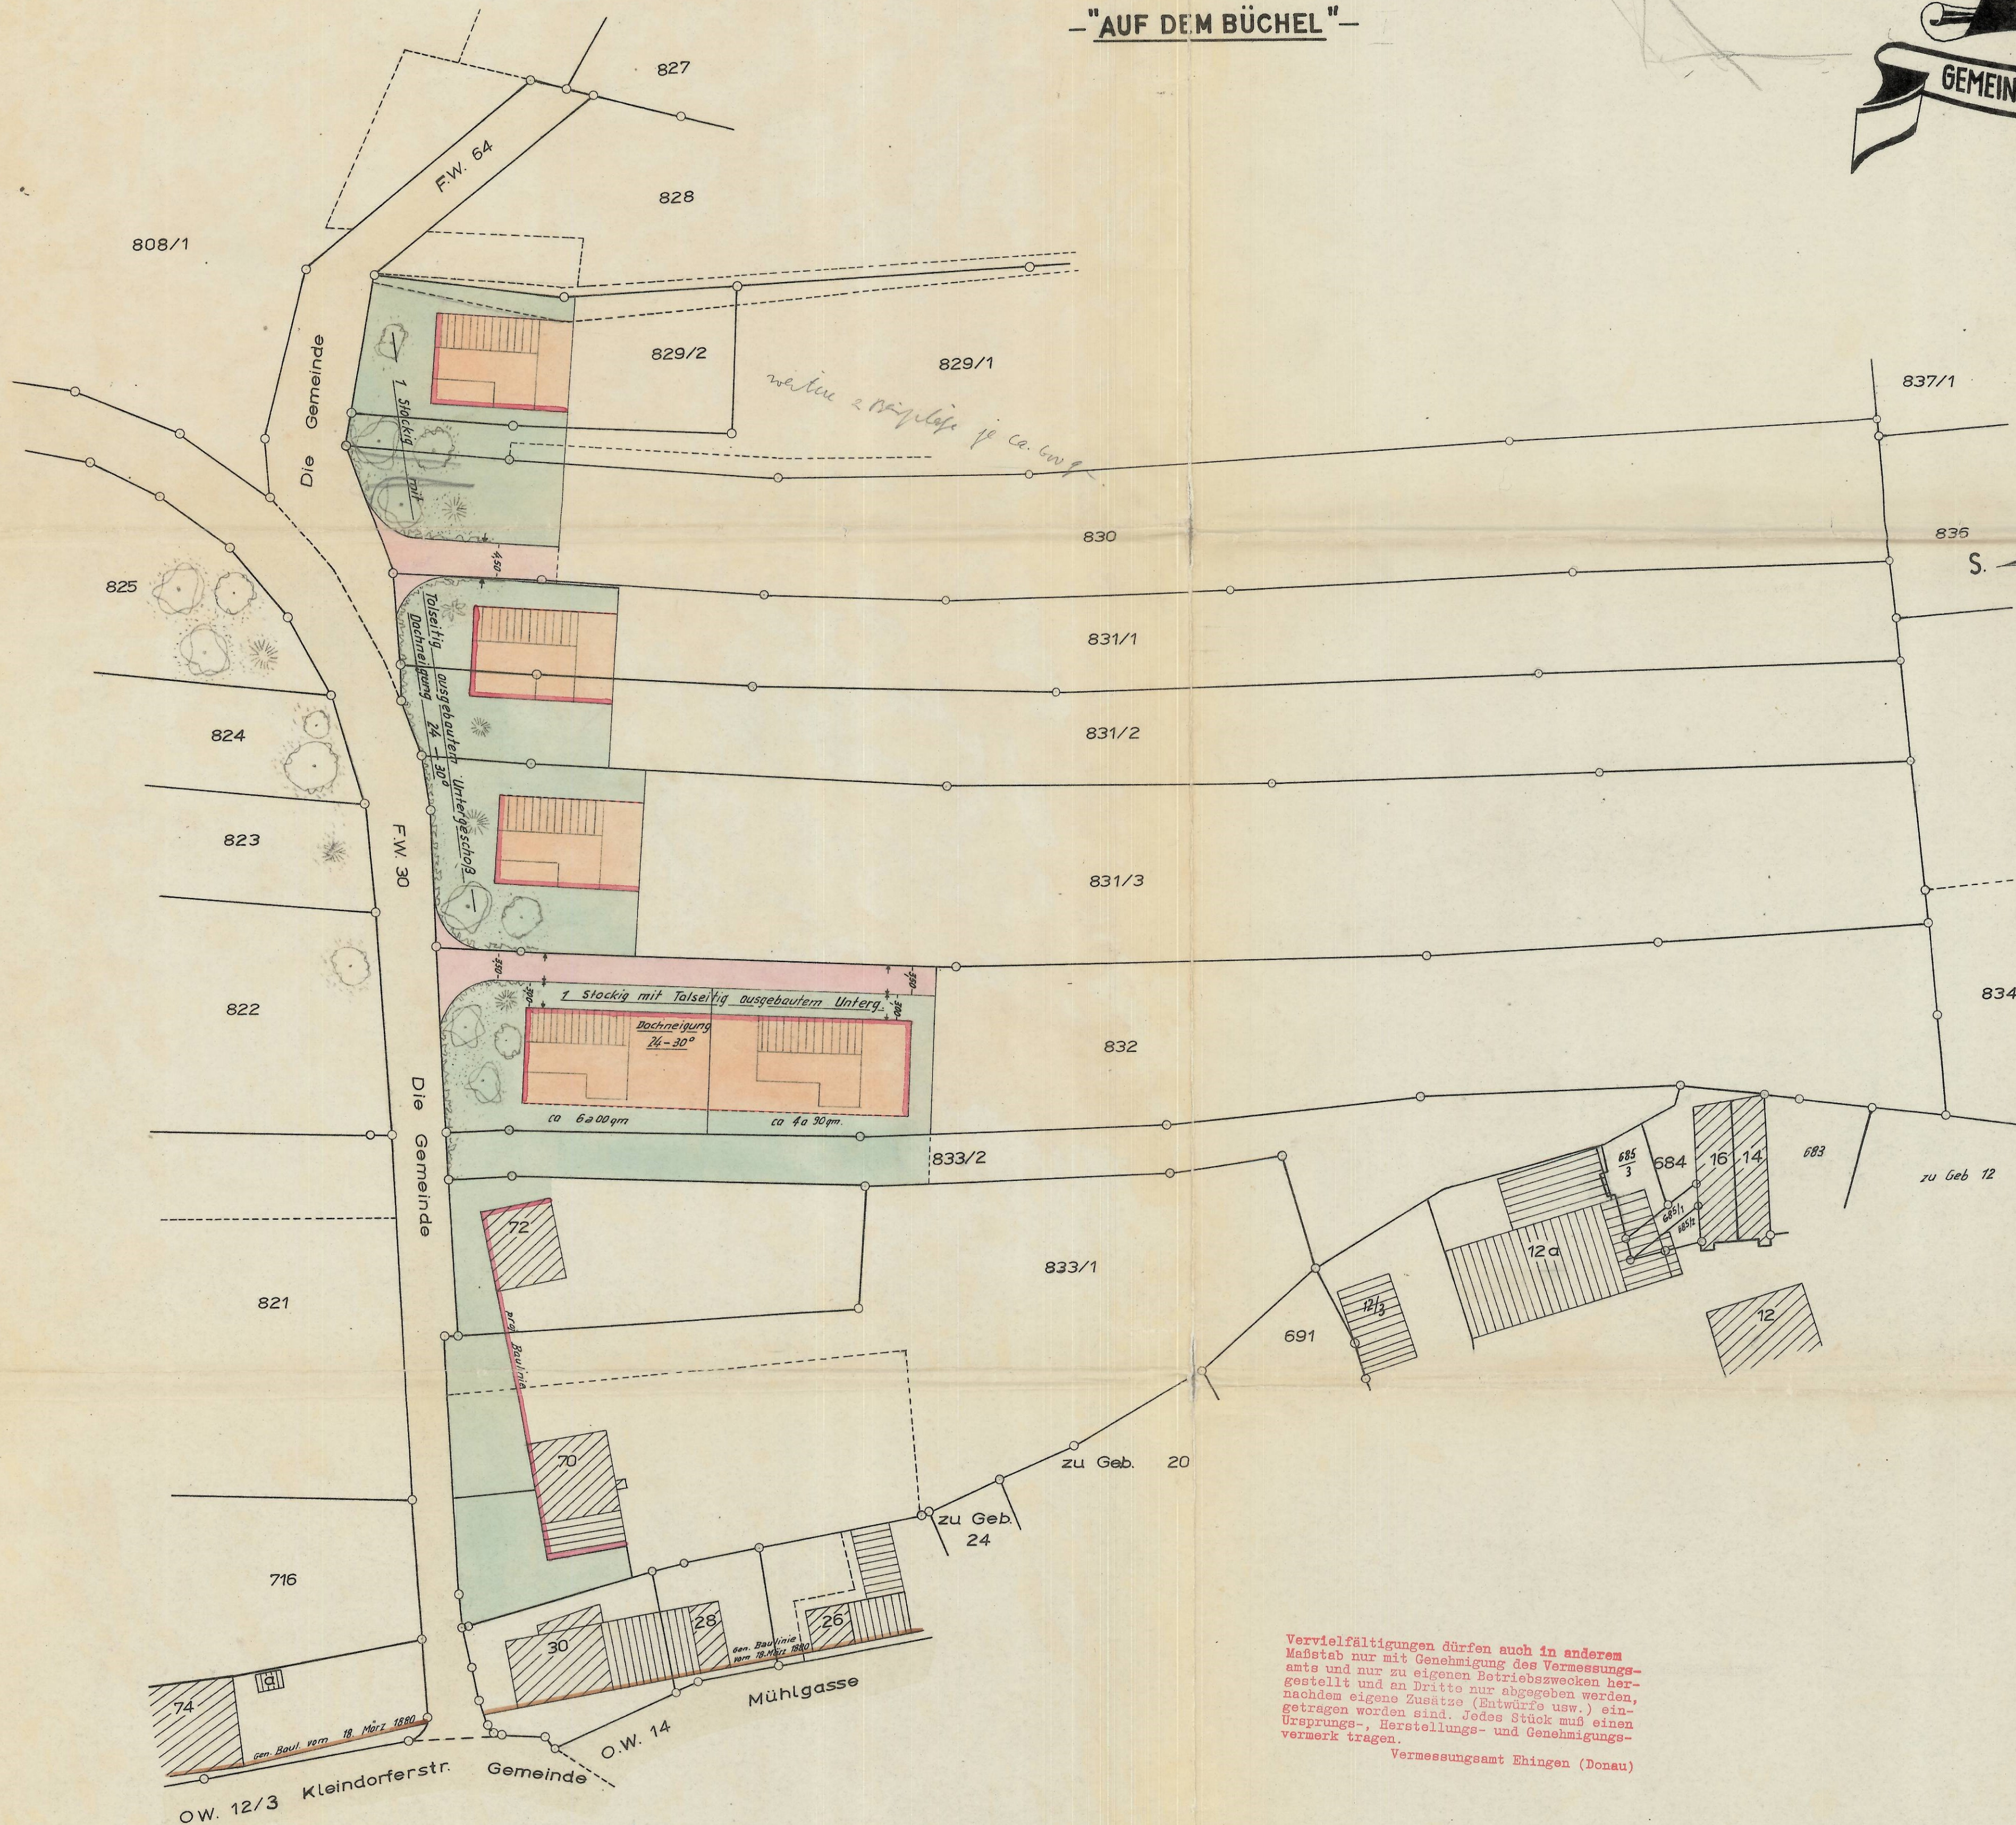

Vervielfältigungen dürfen auch in anderem
 Maßstab nur mit Genehmigung des Vermessungs-
 amts und nur zu eigenen Betriebszwecken her-
 gestellt und an Dritte nur abgegeben werden,
 nachdem eigene Zusätze (Entwürfe usw.) ein-
 getragen worden sind. Jedes Stück muß einen
 Ursprungs-, Herstellungs- und Genehmigungs-
 vermerk tragen.
 Vermessungsamt Ebingen (Donau)

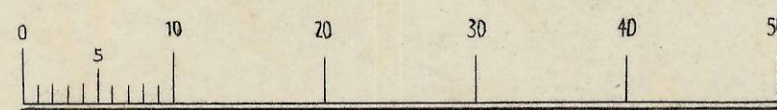

M: 1:500



G e n e h m i g t !
 Ebingen (Donau), 19. Juni 1961
 Landratsamt
 in Vertretung
 Maier



Gefertigt und mit dem Vorbehalt
 aller Rechte beurkundet:
 Ebingen, den 21. Feb. 1961

Handwritten signature