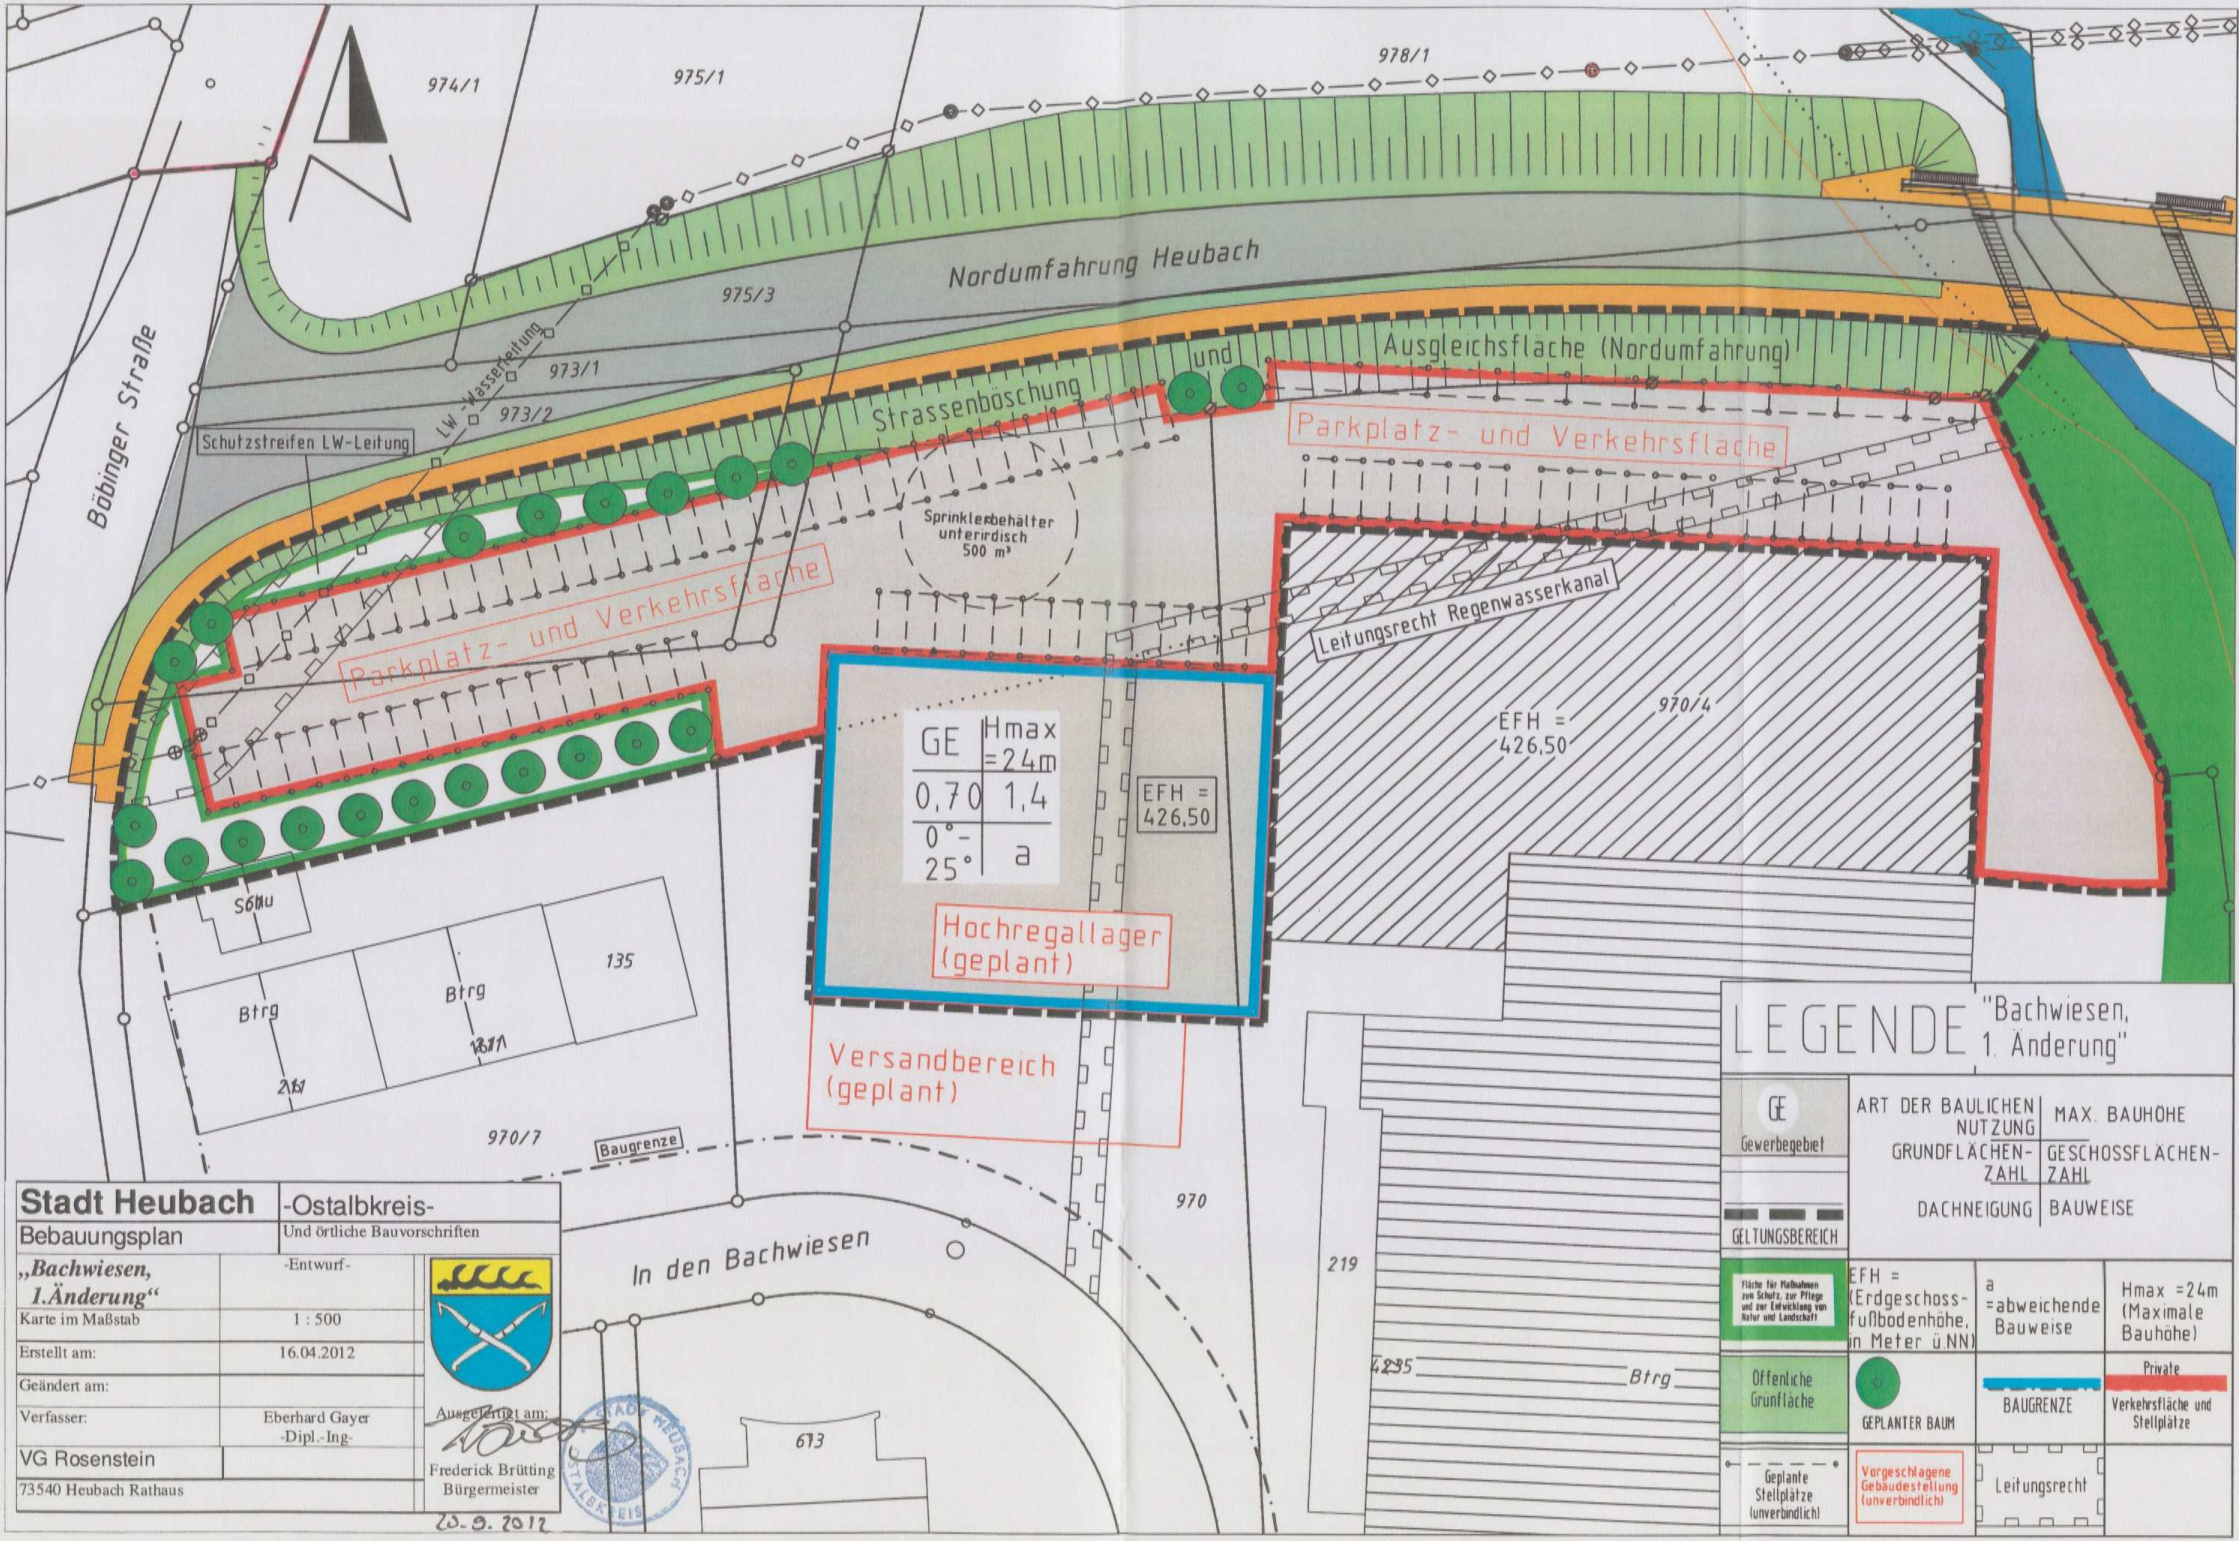


Stadt Heubach	-Ostalbkreis-
Bebauungsplan	Und örtliche Bauvorschriften
„Bachwiesen, 1.Änderung“	-Entwurf-
Karte im Maßstab	1 : 500
Erstellt am:	16.04.2012
Geändert am:	
Verfasser:	Eberhard Gayer -Dipl.-Ing-
VG Rosenstein	
73540 Heubach Rathaus	

Ausgefertigt am:
Frederick Brütting
Bürgermeister
25.9.2012