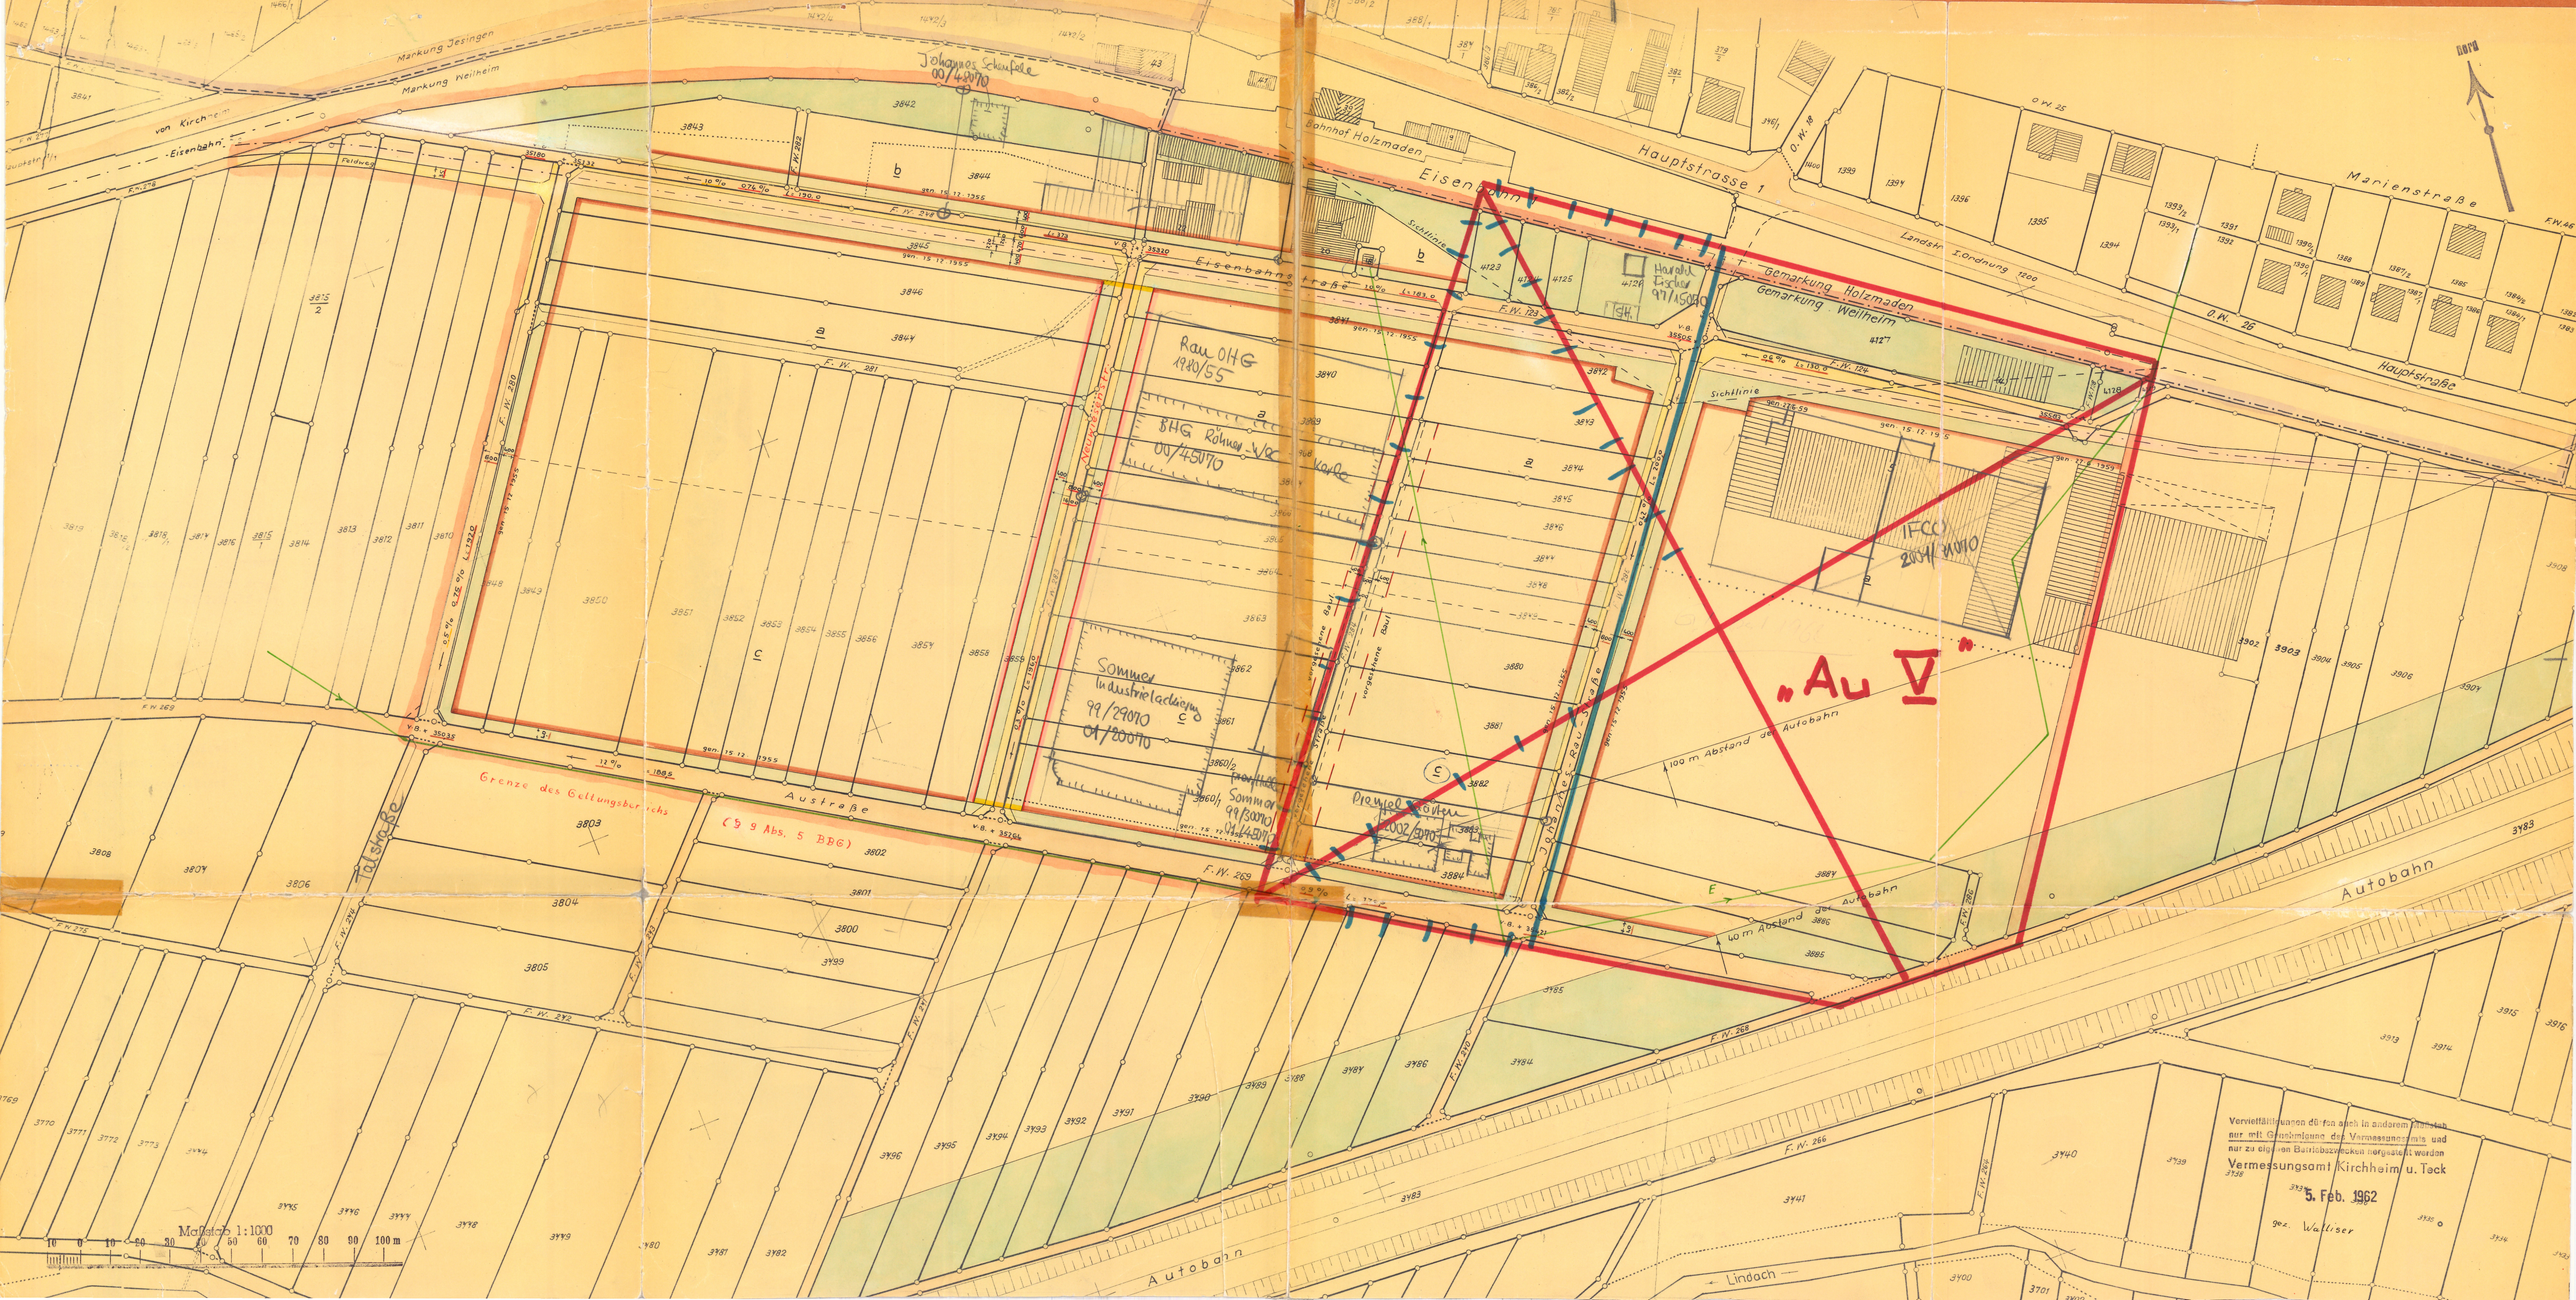

Markung Jesingen
Markung Weilheim
von Kirchheim
Eisenbahn
Johannes Schumpfle
00/45070
Bahnhof Holzmaden
Eisenbahnstraße
Hauptstrasse 1
Marienstraße
Landstr. I. Ordnung 1200
O.W. 25
O.W. 18
O.W. 26
Hauptstraße
Gemarkung Holzmaden
Gemarkung Weilheim
Haushl. Fischer
97/45040
Sichtlinie
Rau OHG
1940/55
BHG Röhm. Vfg.
00/45070
Neubauerstraße
Sommer
Industrieladieren
99/29070
01/20070
Premel Gerten
2002/70
Grenze des Geltungsbereichs
(§ 9 Abs. 5 BBG)
Austraße
Talstraße
Jahnstraße
Rau Schreinerei
„Au V"
100 m Abstand der Autobahn
40 m Abstand
Autobahn
Lindach
Maßstab 1:1000
10 0 10 20 30 40 50 60 70 80 90 100 m
Vervielfältigungen dürfen auch in anderem Maßstab nur mit Genehmigung des Vermessungsamts und nur zu eigenen Betriebszwecken hergestellt werden
Vermessungsamt Kirchheim u. Teck
5. Feb. 1962
gez. Walliser