

LÄNGENPROFILE

HURST U. SEEWEINGÄRTEN

MASSTAB FÜR LÄNGEN 1 : 1000
" " " HÖHEN 1 : 100

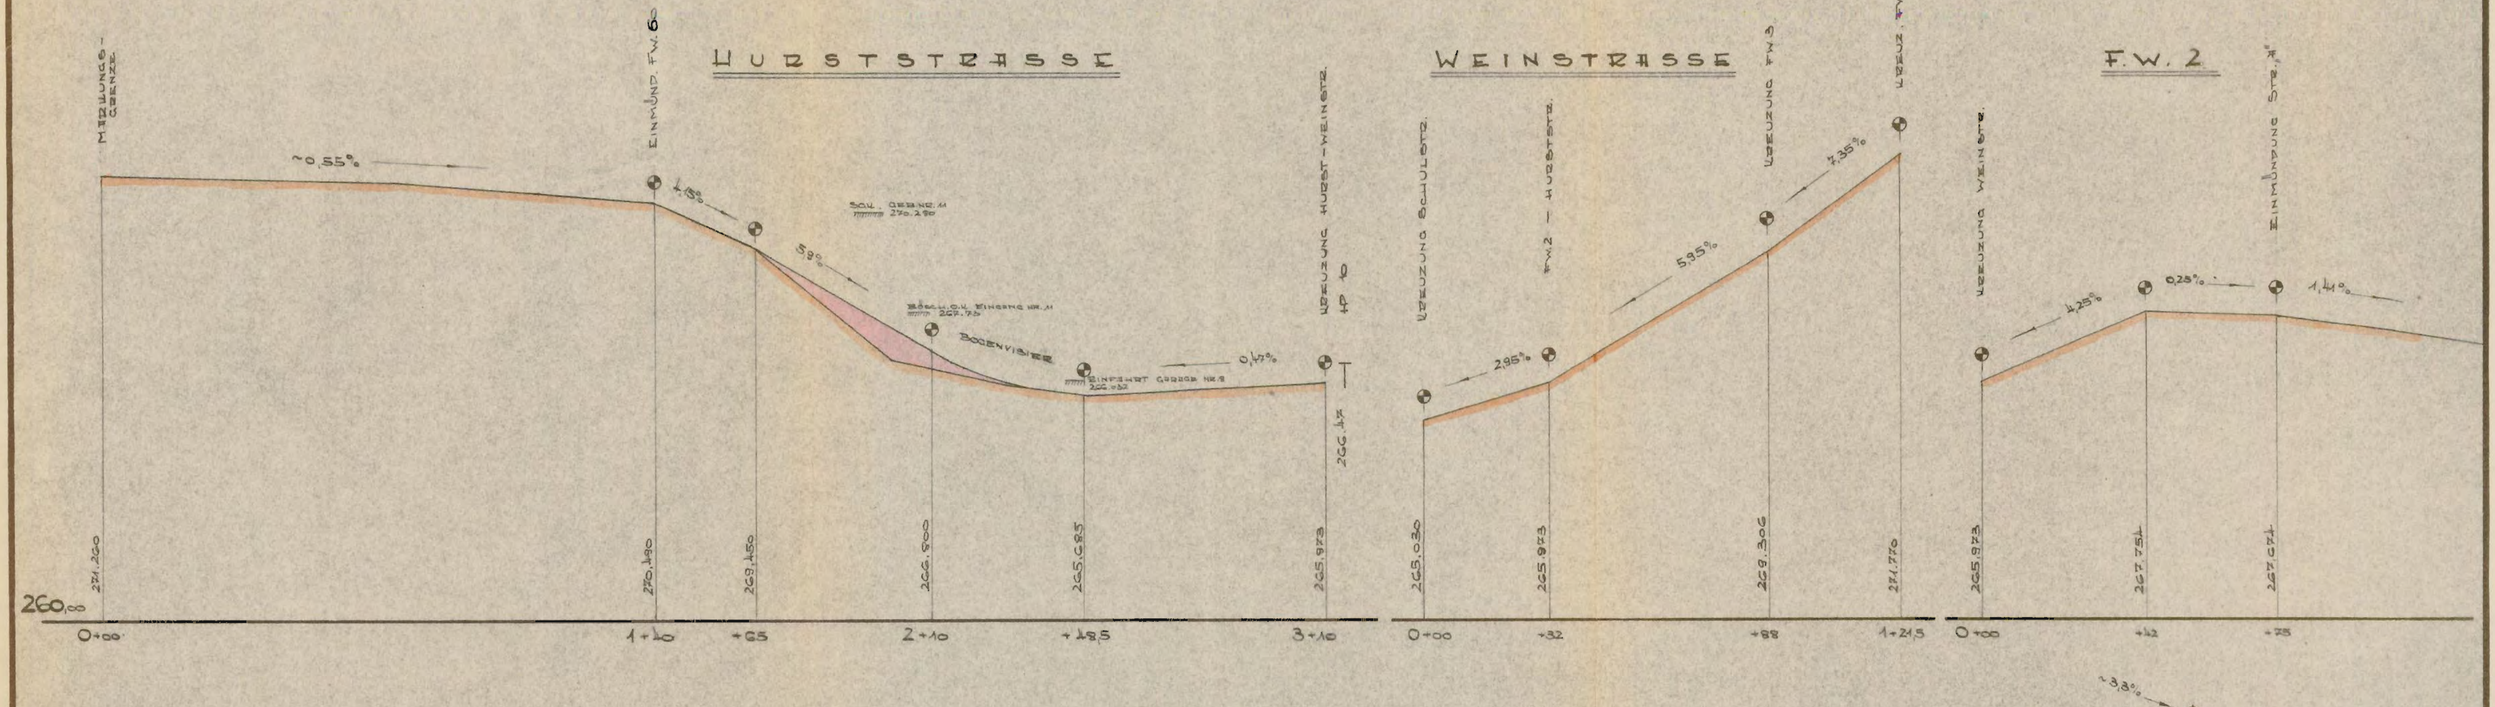

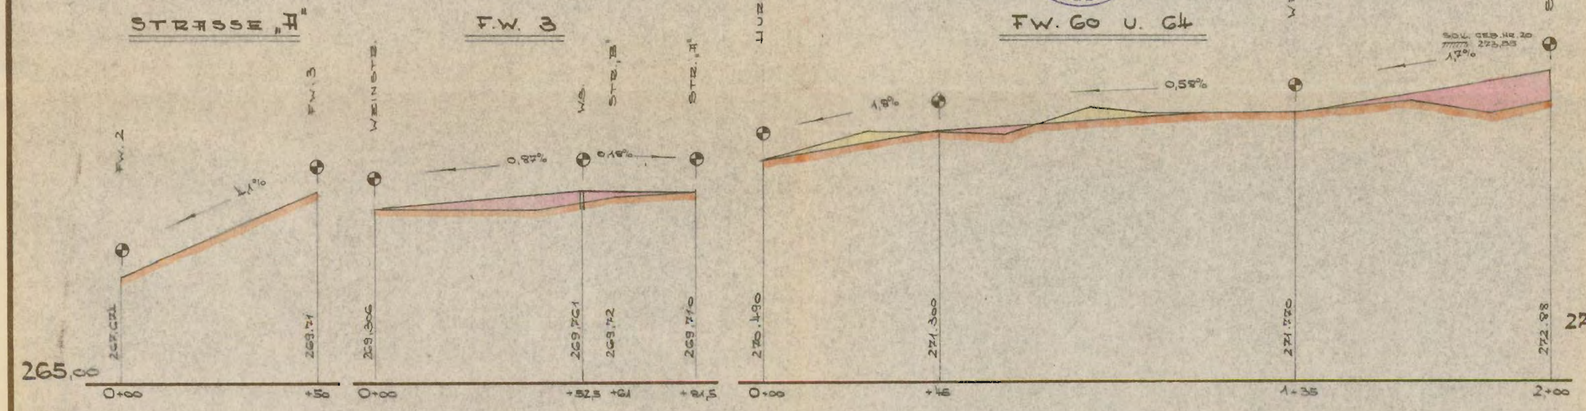

GEFERTIGT 1955 REVID. C. 1.55
STADTBAUAMT
Kamm.