


# Abschrift

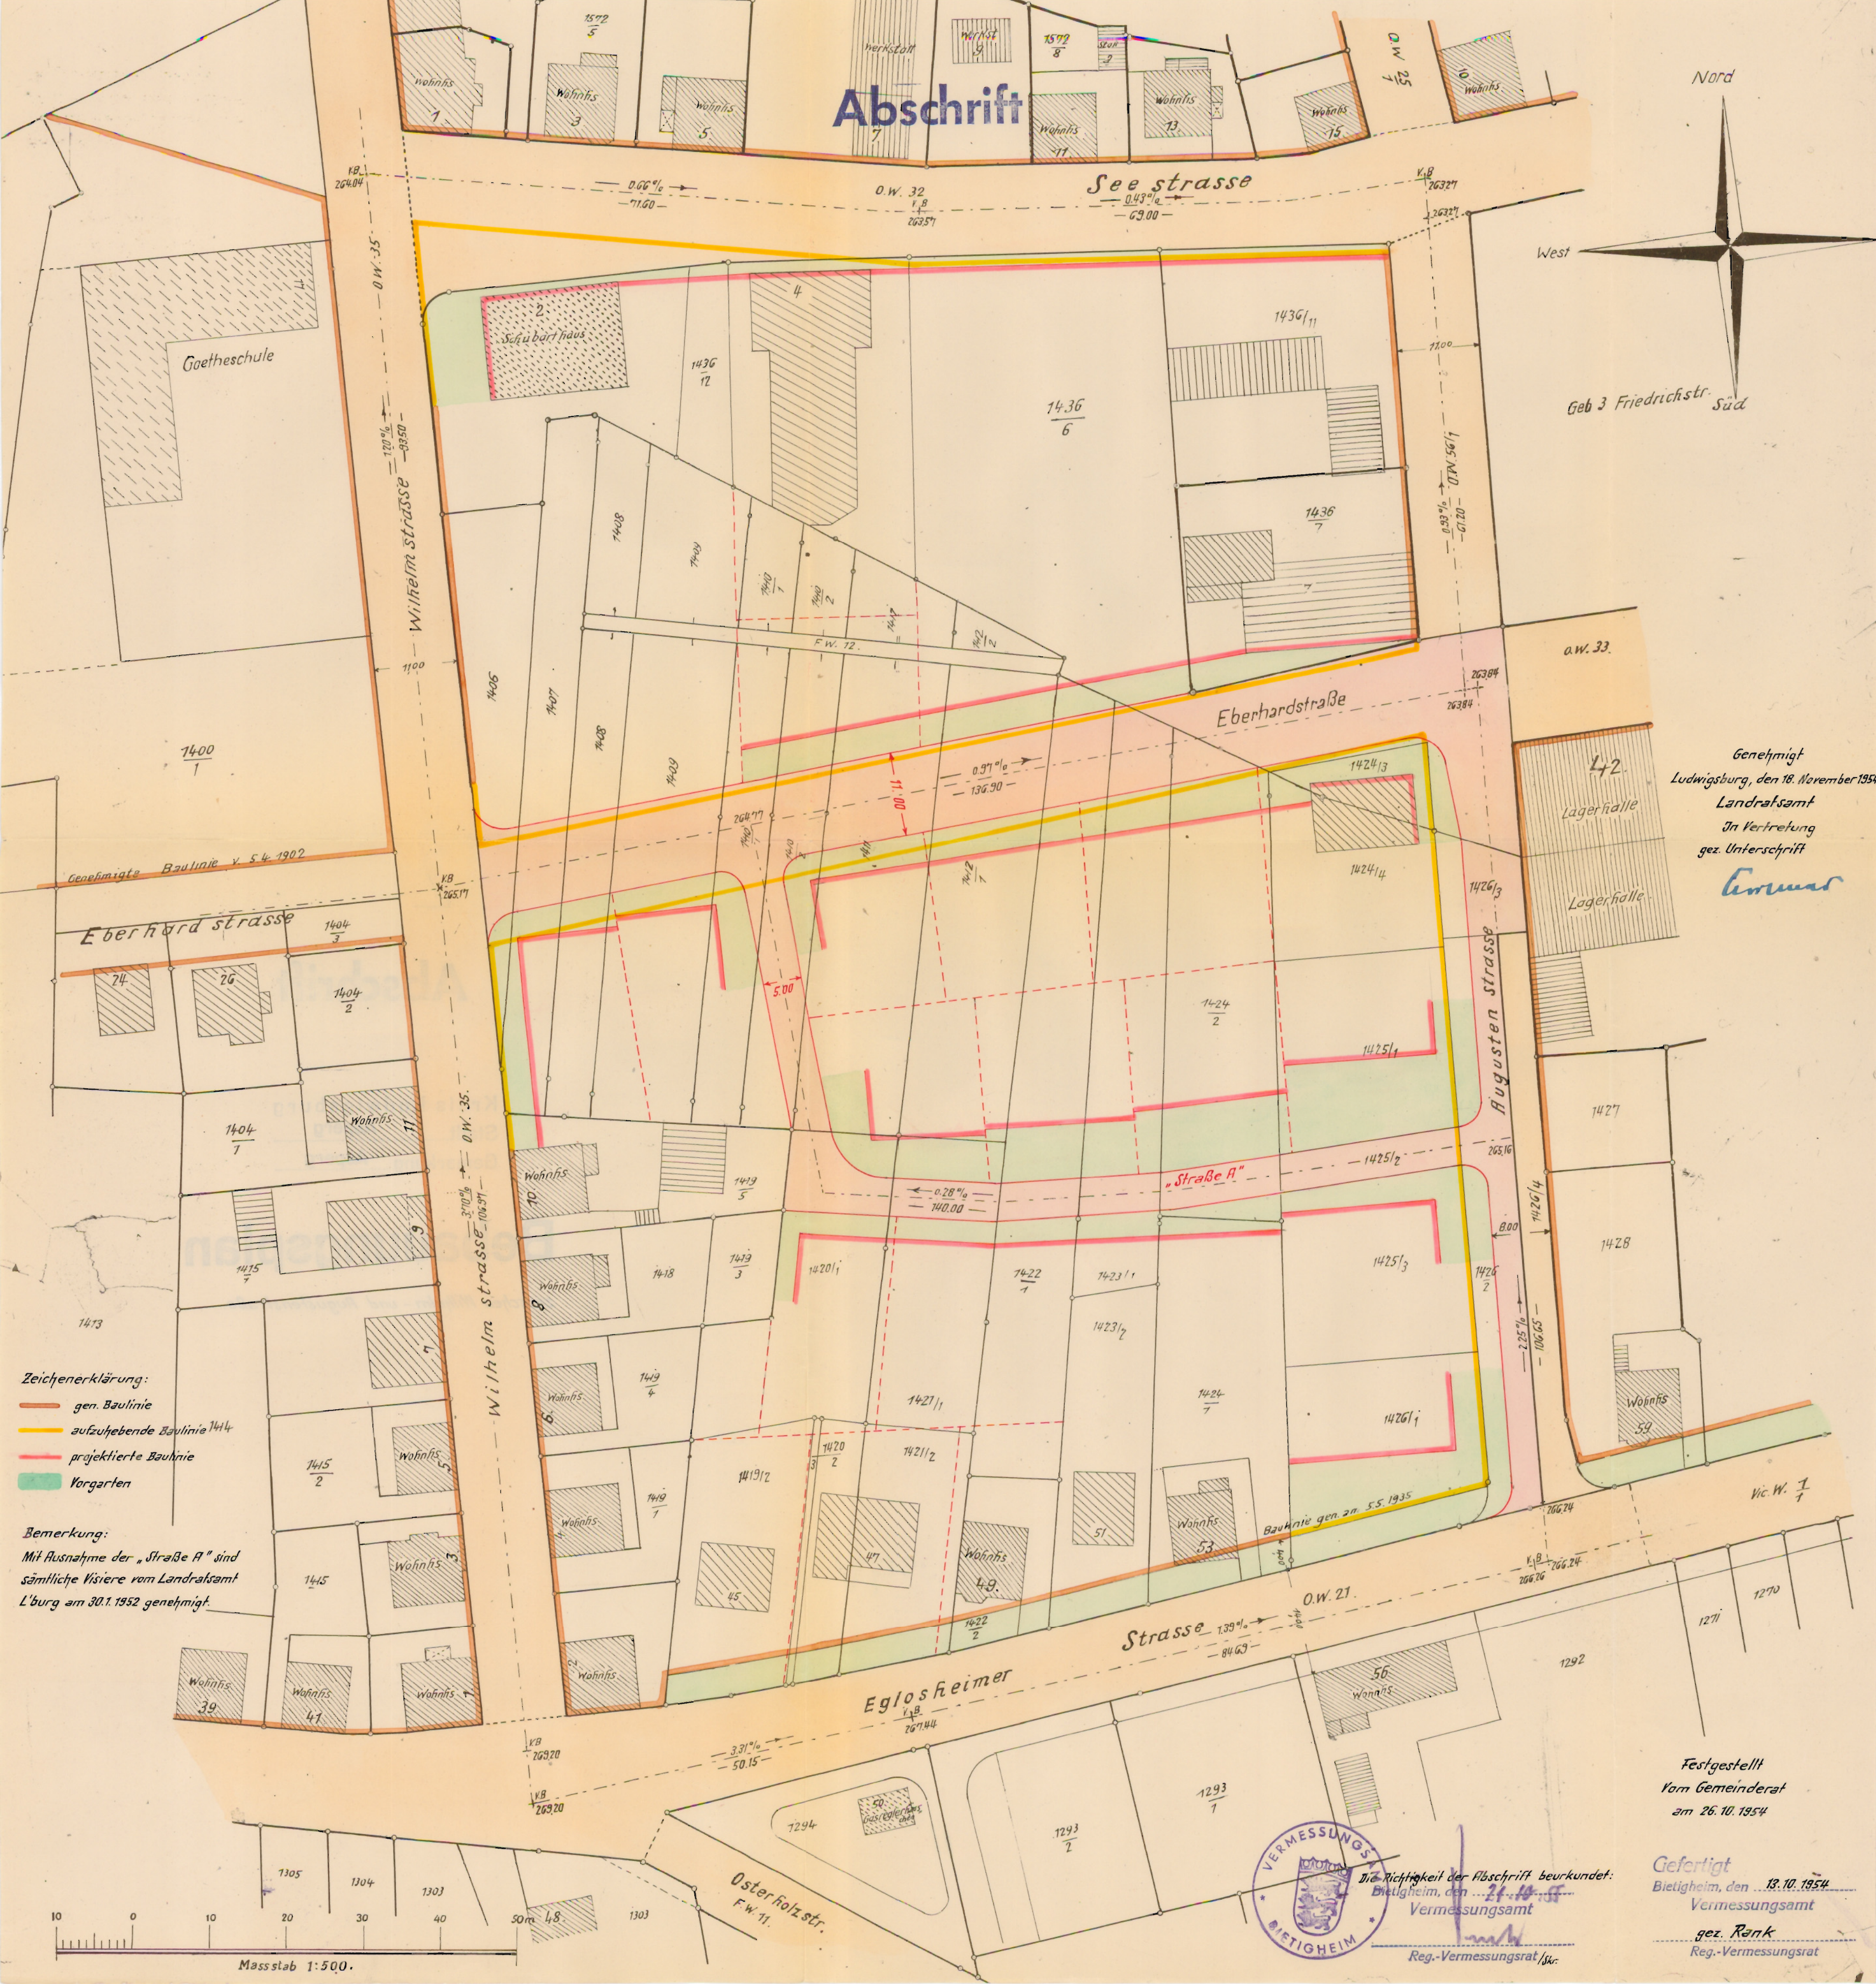

Nord

West

Geb 3 Friedrichstr. Süd

a.W. 33.

Genehmigt  
Ludwigsburg, den 18. November 1954  
Landratsamt  
In Vertretung  
gez. Unterschrift

*Armas*

Vic. W. 1/1

Festgestellt  
vom Gemeinderat  
am 26.10.1954

Gefertigt  
Bietigheim, den 13.10.1954  
Vermessungsamt

gez. Rank  
Reg.-Vermessungsrat

Die Richtigkeit der Abschrift beurkundet:  
Bietigheim, den 13.10.1954  
Vermessungsamt

Reg.-Vermessungsrat



Massstab 1:500.