
SCHNITT 1-1'

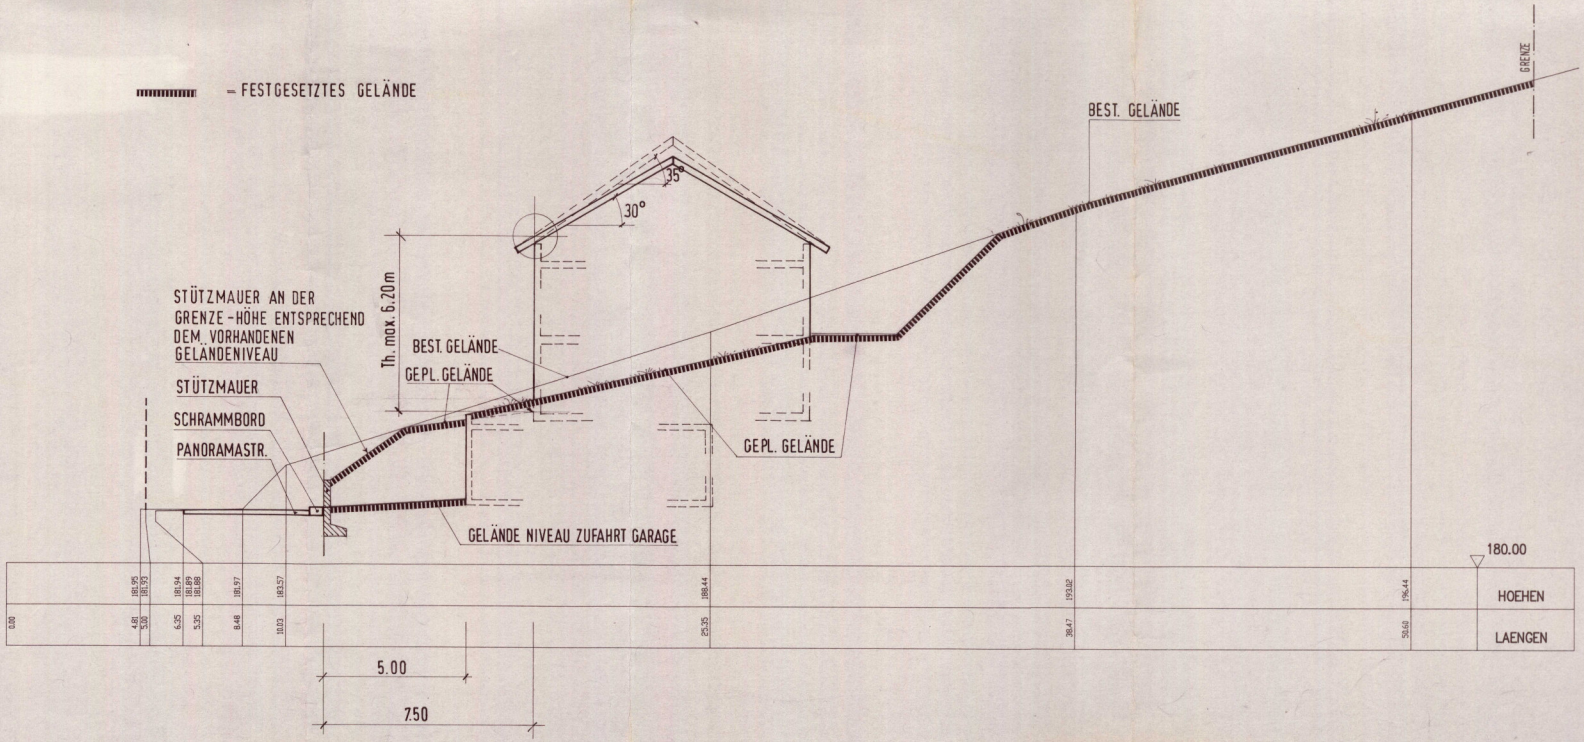

5a

...2...FERTIGUNG

Der Oberbürgermeister
der
Stadt Gaggenau
Gaggenau, den 16. Dez. 1997

GROSSE
KREISSTADT
GAGGENAU

STADTTEIL HÖRDEN

BAUGEBIET: „PANORAMASTRASSE"

SCHNITT 1-1'

STADTPLANUNGS.- U. HOCHBAUAMT
GAGGENAU

JUNI 1997


GEZEICHNET: Bo - Kr.

M. 1:100

GEÄNDERT:

PLAN.NR. 6.13.5

SCHNITT 2-2'

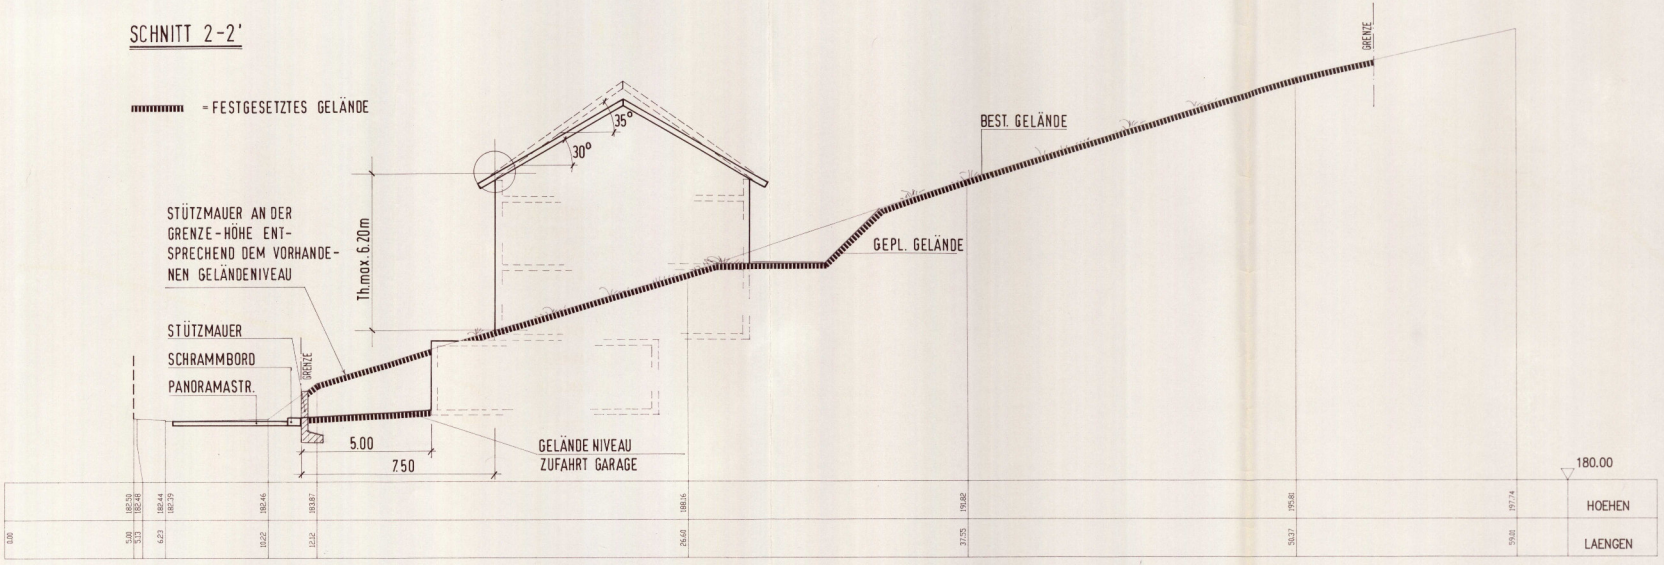

...2...FERTIGUNG 5b

Der Oberbürgermeister
der
Stadt Gaggenau
Gaggenau, den 16. Dez. 1997

GROSSE
KREISSTADT
GAGGENAU

STADTTEIL HÖRDEN

BAUGEBIET: „PANORAMASTRASSE"

SCHNITT 2-2'

STADTPLANUNGS.- U. HOCHBAUAMT
GAGGENAU

JUNI 1997

GEZEICHNET: bo - Kr.

M. 1:100

GEÄNDERT:

PLAN.NR. 6.13.5

..2..FERTIGUNG

Der Oberbürgermeister
der
Stadt Gaggenau
Gaggenau, den 16. Dez. 1997

GROSSE
KREISSTADT
GAGGENAU

STADTTEIL HÖRDEN

BAUGEBIET: „PANORAMASTRASSE"

SCHNITT 3-3'

STADTPLANUNGS.-U. HOCHBAUAMT
GAGGENAU

JUNI 1997

GEZEICHNET: ho - Kr.


M. 1:100

GEÄNDERT:


PLAN.NR. 6.13.5

SCHNITT 3-3'

▬▬▬ = FESTGESETZTES GELÄNDE

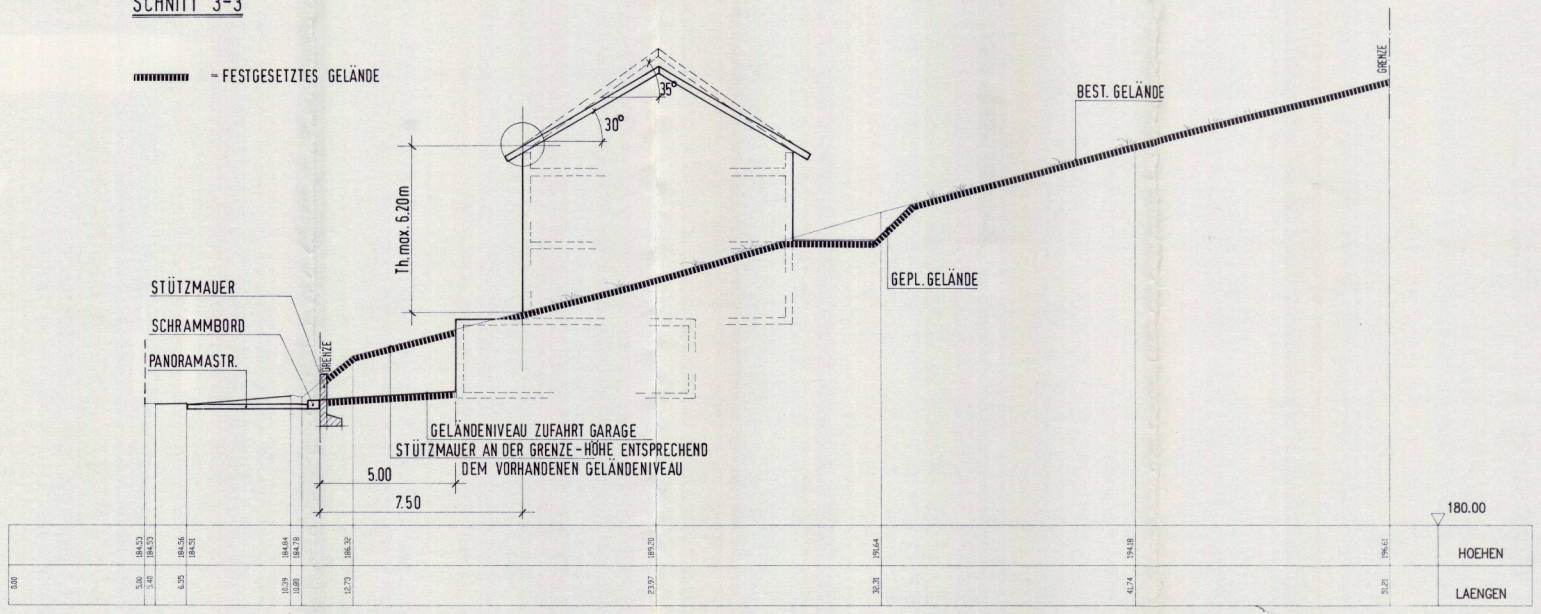

SCHNITT 4-4'

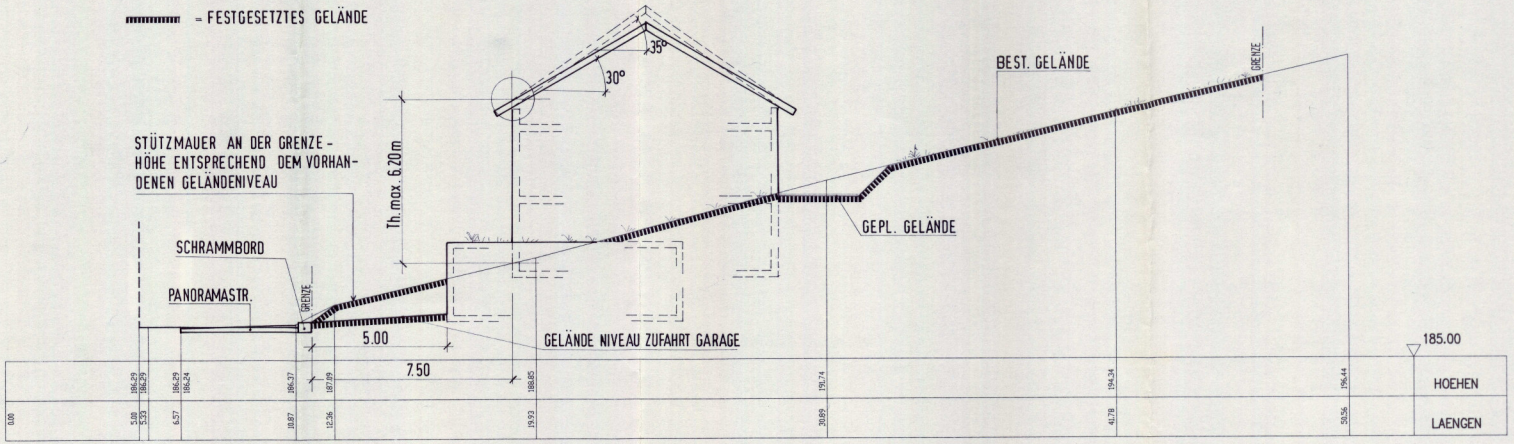

...2...FERTIGUNG

5d

Der Oberbürgermeister
der
Stadt Gaggenau
Gaggenau, den 16. Dez. 1997

GROSSE KREISSTADT GAGGENAU

STADTTEIL HÖRDEN

BAUGEBIET: „PANORAMASTRASSE"

SCHNITT 4-4'

STADTPLANUNGS.- U. HOCHBAUAMT GAGGENAU

JUNI 1997


GEZEICHNET: Ko.-Kl.

M. 1:100

GEÄNDERT:

PLAN.NR. 6.13.5

SCHNITT 5-5'

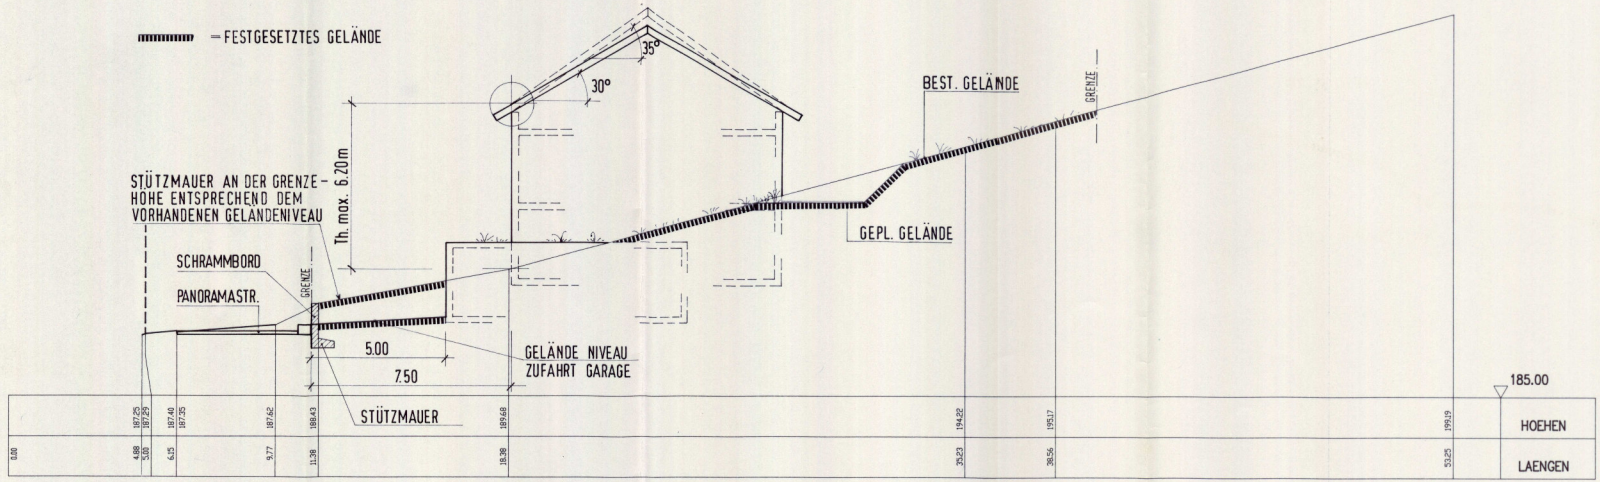

...2...FERTIGUNG 5a

Der Oberbürgermeister
der
Stadt Gaggenau

Gaggenau, den 16. Dez. 1997

GROSSE
KREISSTADT
GAGGENAU

STADTTEIL HÖRDEN

BAUGEBIET: „PANORAMASTRASSE"

SCHNITT 5-5'

STADTPLANUNGS.- U. HOCHBAUAMT
GAGGENAU


JUNI 1997

GEZEICHNET: Bo - Hr.

M. 1:100

GEÄNDERT:

PLAN.NR. 6.13.5

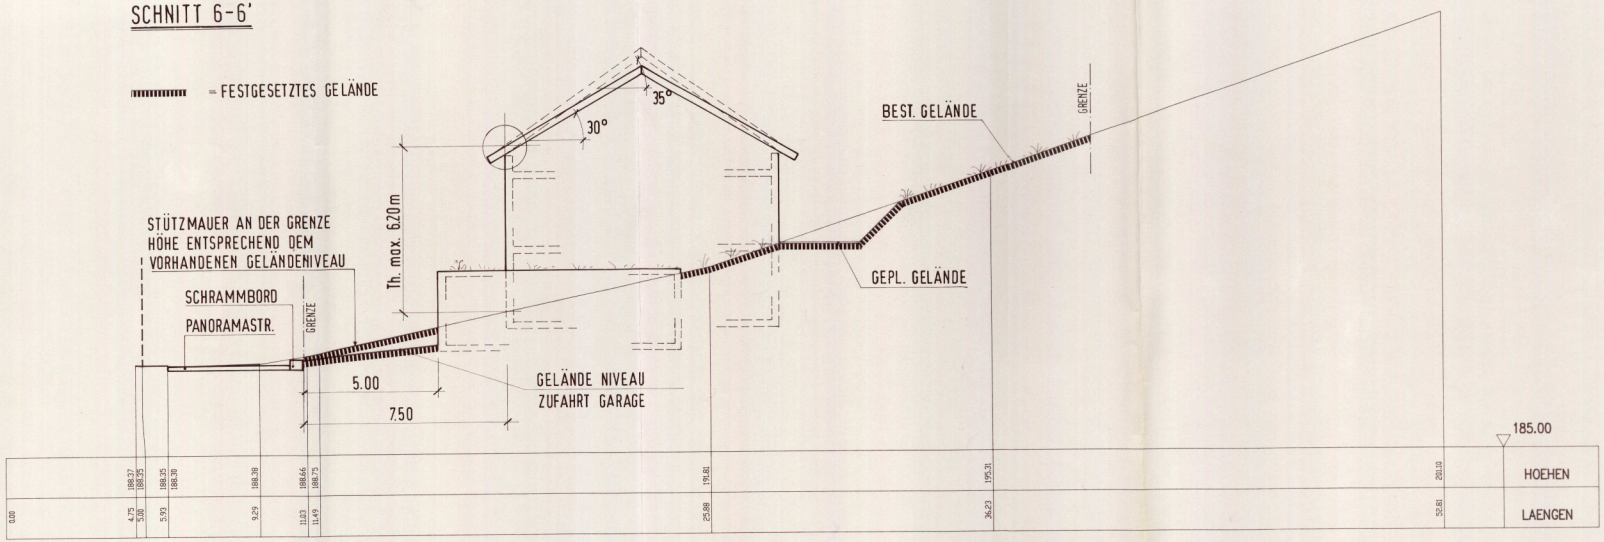

...2...FERTIGUNG

5

Der Oberbürgermeister
der
Stadt Gaggenau
Gaggenau, den 16. Dez. 1997

GROSSE
KREISSTADT
GAGGENAU

STADTTEIL HÖRDEN

BAUGEBIET: „PANORAMASTRASSE"

SCHNITT 6-6'

STADTPLANUNGS.- U. HOCHBAUAMT
GAGGENAU

JUNI 1997


GEZEICHNET: Ko. Kr.

M. 1:100

GEÄNDERT:

PLAN.NR. 6.13.5

SCHNITT 7-7'

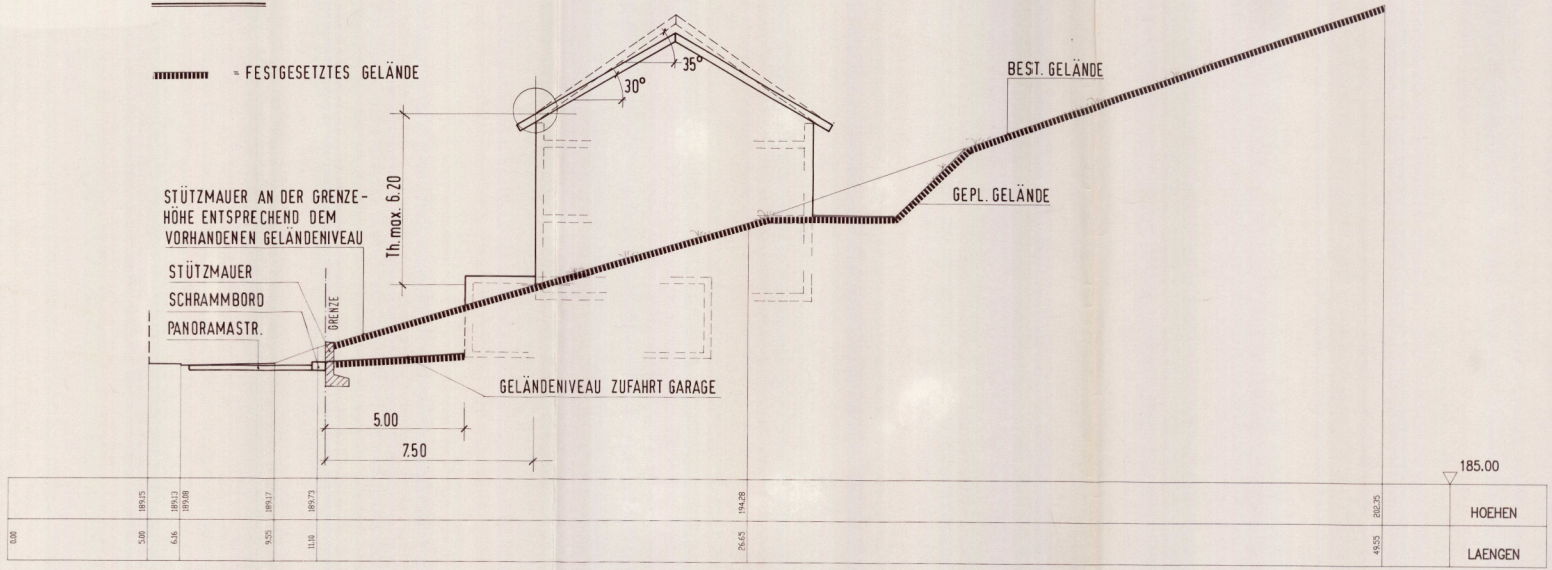

...2...FERTIGUNG

5g

Der Oberbürgermeister
der
Stadt Gaggenau
Gaggenau, den 16. Dez. 1997

GROSSE
KREISSTADT
GAGGENAU

STADTTEIL HÖRDEN

BAUGEBIET: „PANORAMASTRASSE"

SCHNITT 7-7'

STADTPLANUNGS.- U. HOCHBAUAMT
GAGGENAU

JUNI 1997


GEZEICHNET: fo-kr.

M. 1:100

GEÄNDERT:

PLAN.NR. 6.13.5

SCHNITT 8-8'

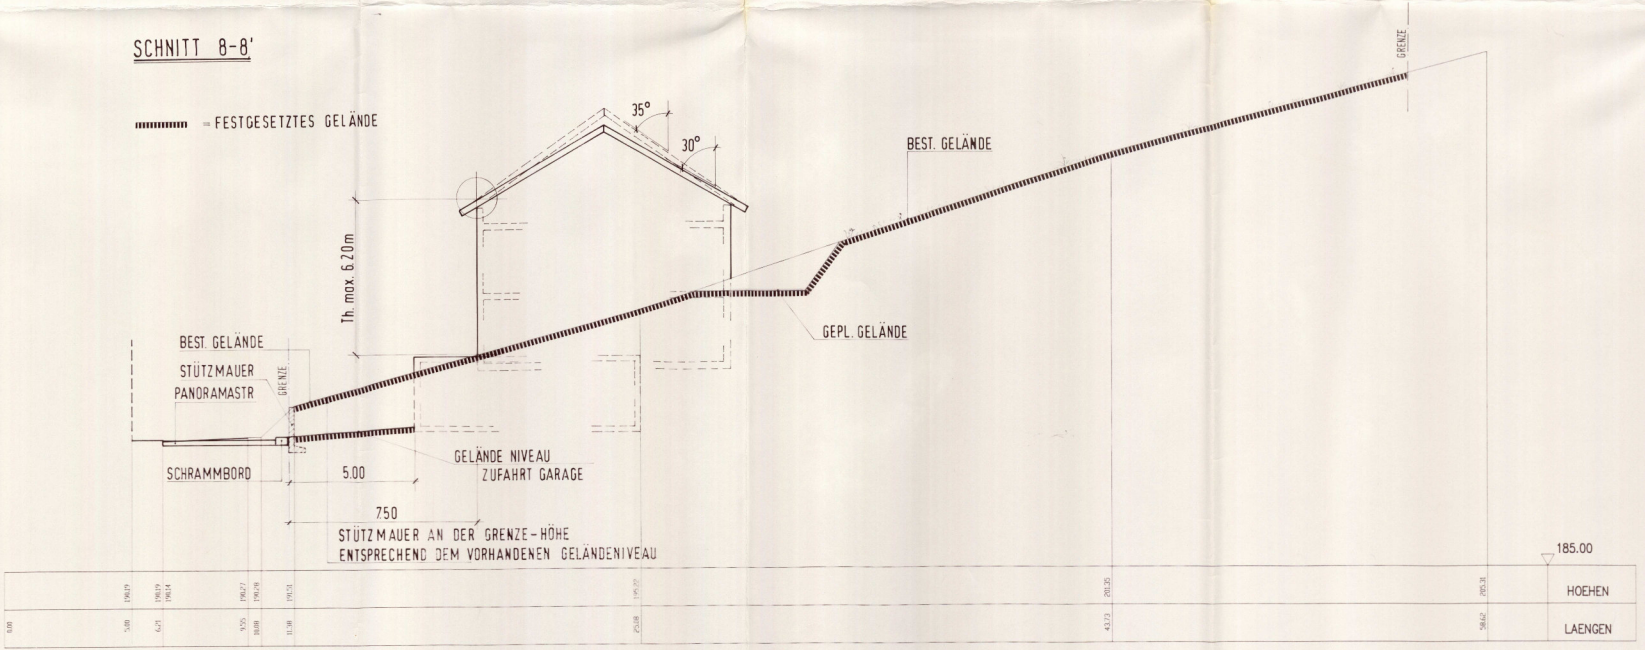

...2...FERTIGUNG

5h

Der Oberbürgermeister
der
Stadt Gaggenau
Gaggenau, den 16. Dez. 1997

STADT GAGGENAU

GROSSE KREISSTADT GAGGENAU

STADTTEIL HÖRDEN

BAUGEBIET: „PANORAMASTRASSE"

SCHNITT 8-8'

STADTPLANUNGS.- U. HOCHBAUAMT
GAGGENAU

JUNI 1997


GEZEICHNET: Ko.- Kr.

M. 1:100

GEÄNDERT:

PLAN.NR.

SCHNITT 9-9'

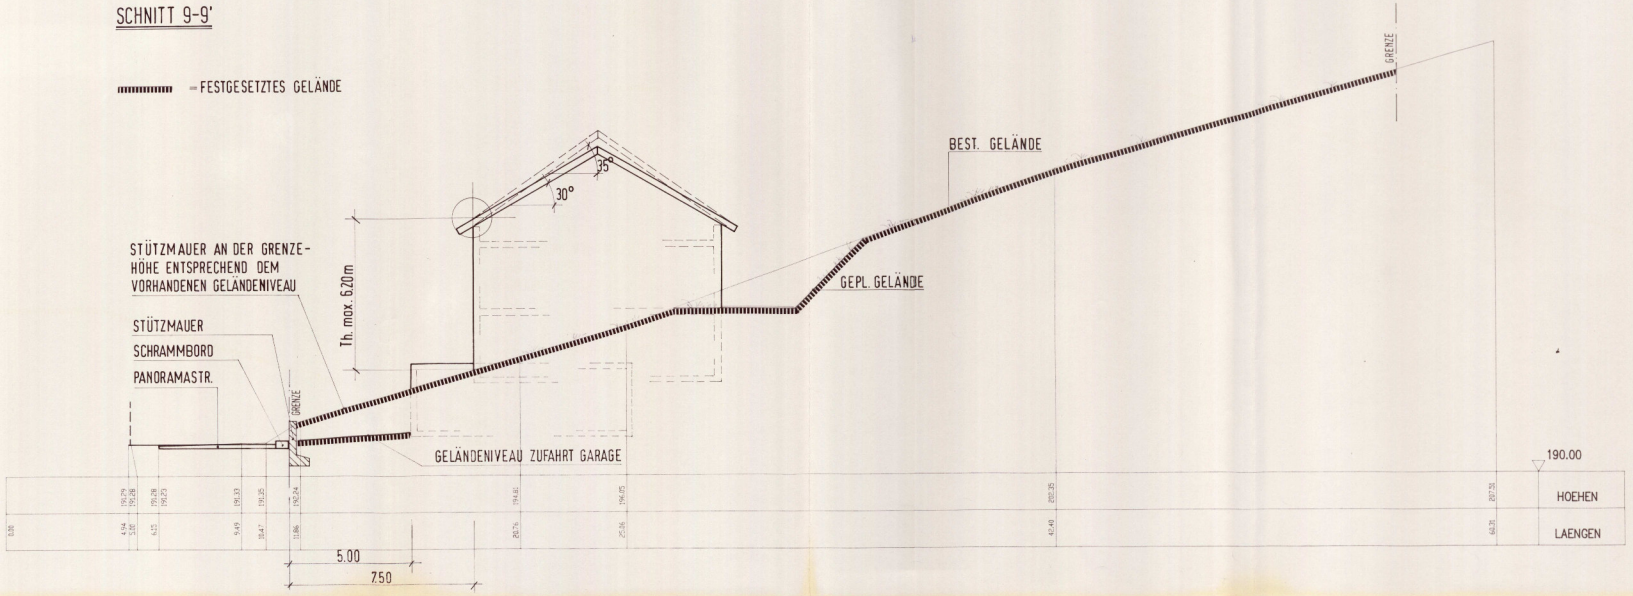

...2...FERTIGUNG 5

Der Oberbürgermeister
der
Stadt Gaggenau
Gaggenau, den 16. Dez. 1997

GROSSE
KREISSTADT
GAGGENAU

STADTTEIL HÖRDEN

BAUGEBIET: „PANORAMASTRASSE"

SCHNITT 9-9'

STADTPLANUNGS.- U. HOCHBAUAMT
GAGGENAU

JUNI 1997


GEZEICHNET: Kn.-Kn.

M. 1:100

GEÄNDERT:

PLAN.NR.6.13.5

SCHNITT 10-10'

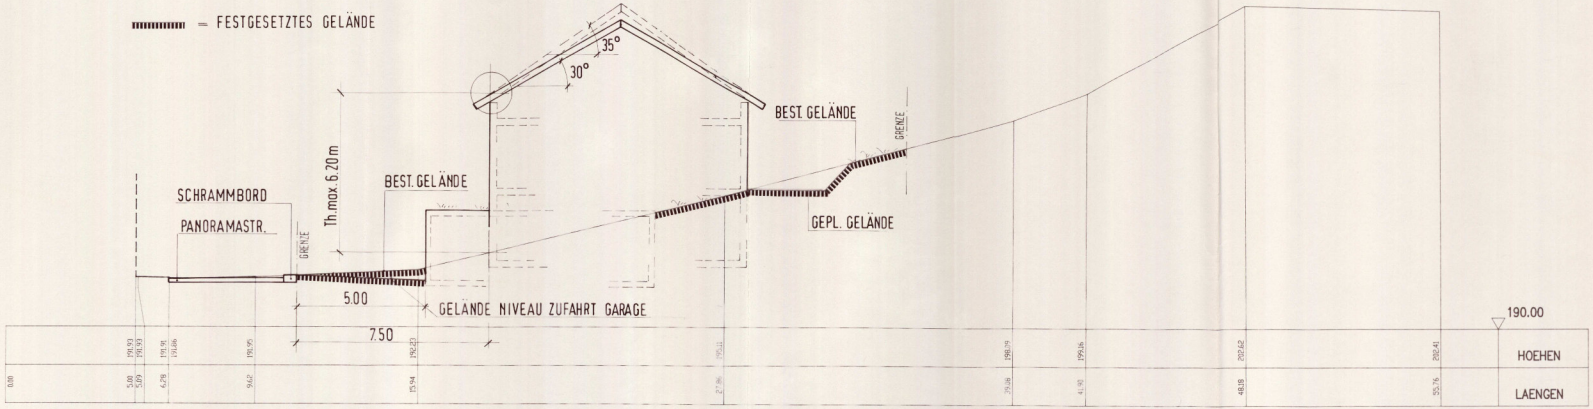

...2...FERTIGUNG

5j

Der Oberbürgermeister
der
Stadt Gaggenau
Gaggenau, den 16. Dez. 1997

GROSSE
KREISSTADT
GAGGENAU

STADTTEIL HÖRDEN

BAUGEBIET: „PANORAMASTRASSE"

SCHNITT 10-10'

STADTPLANUNGS.- U. HOCHBAUAMT
GAGGENAU

JUNI 1997


GEZEICHNET: ho - Kr.

M. 1:100

GEÄNDERT:

PLAN.NR. 6.13.5

SCHNITT 11-11'

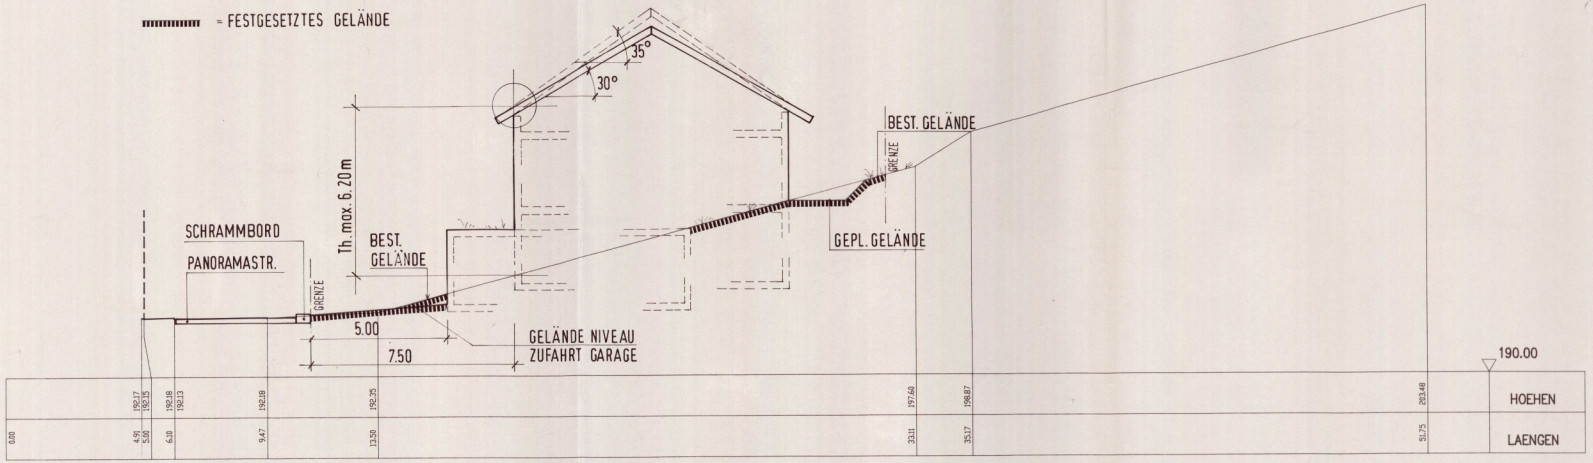

...2...FERTIGUNG 5k

Der Oberbürgermeister
der
Stadt Gaggenau
Gaggenau, den 16. Dez. 1997

GROSSE
KREISSTADT
GAGGENAU

STADTTEIL HÖRDEN

BAUGEBIET: „PANORAMASTRASSE"

SCHNITT 11-11'

STADTPLANUNGS.- U. HOCHBAUAMT
GAGGENAU

JUNI 1997


GEZEICHNET: Ko - Kr.

M. 1:100

GEÄNDERT:

PLAN.NR. 6.13.5

SCHNITT 12-12'

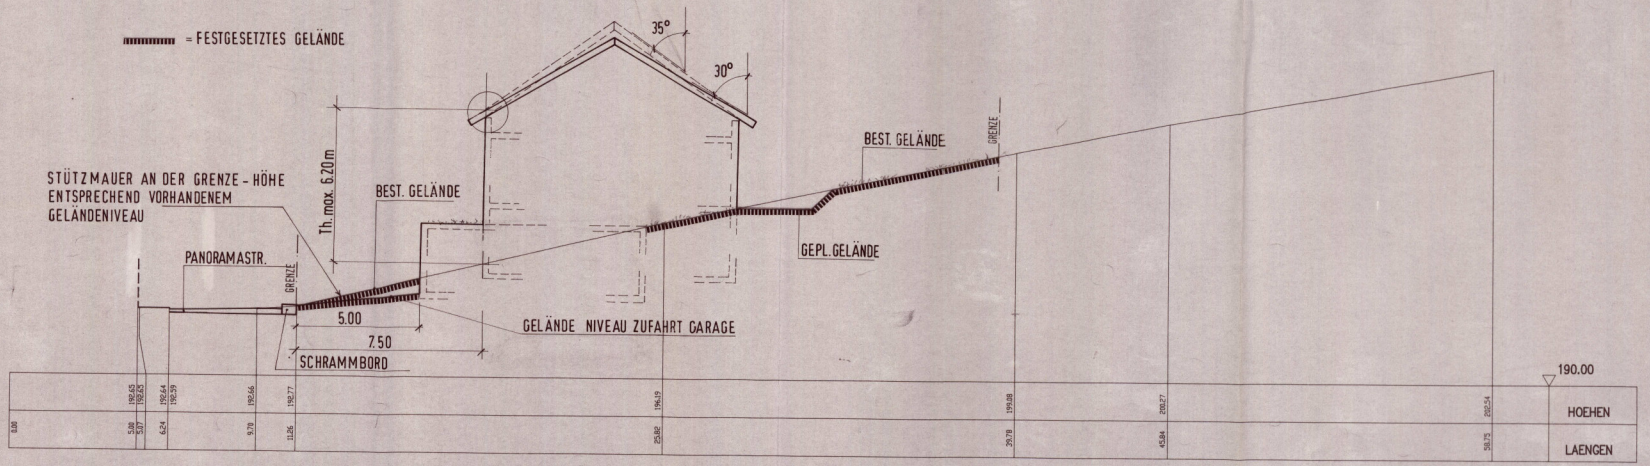

...2...FERTIGUNG

5 L

Der Oberbürgermeister
der
Stadt Gaggenau

Gaggenau, den 16. Dez. 1997

GROSSE KREISSTADT GAGGENAU

STADTTEIL HÖRDEN

BAUGEBIET: „PANORAMASTRASSE"

SCHNITT 12-12'

STADTPLANUNGS.- U. HOCHBAUAMT
GAGGENAU

JUNI 1997

GEZEICHNET: Ko - Kn


M. 1:100

GEÄNDERT:

PLAN.NR. 6.13.5

SCHNITT 13-13'

▬▬▬ = FESTGESETZTES GELÄNDE

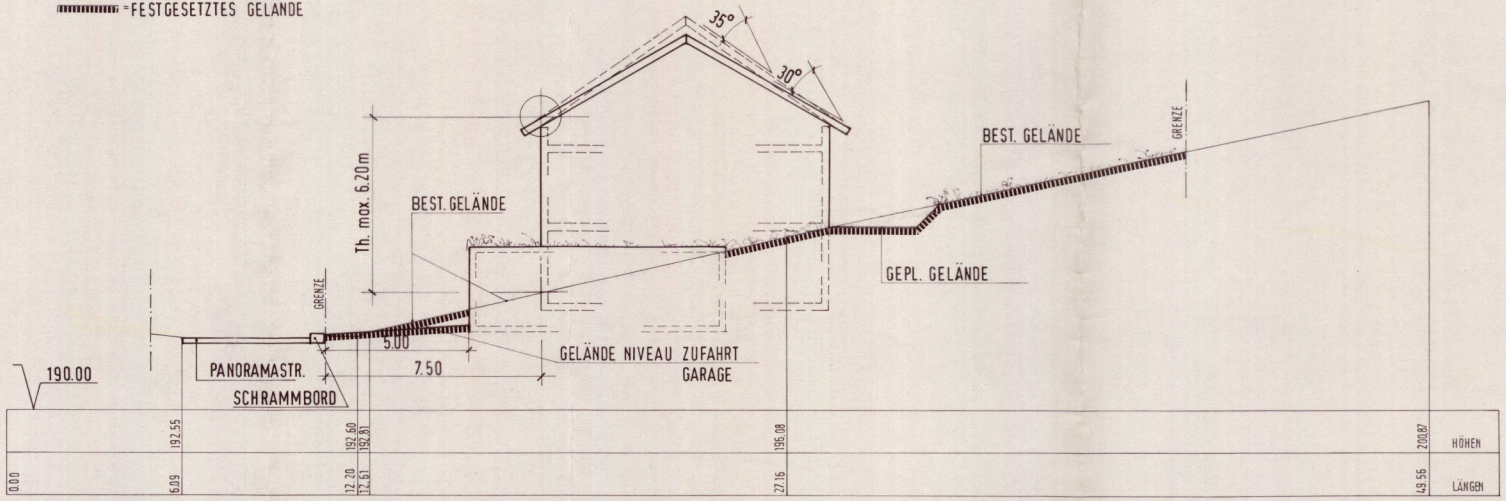

...2...FERTIGUNG 5m

Der Oberbürgermeister
der
Stadt Gaggenau
Gaggenau, den 16. Dez. 1997

STADT GAGGENAU

GROSSE
KREISSTADT
GAGGENAU

STADTTEIL HÖRDEN

BAUGEBIET: „PANORAMASTRASSE"

SCHNITT 13-13'

STADTPLANUNGS.-U. HOCHBAUAMT
GAGGENAU

JUNI 1997

GEZEICHNET: Ko-Kr.

M. 1:100

GEÄNDERT:

PLAN.NR. 6.13.5