


Bebauungsplanänderung Alter Hof - Gartenstr. M 1:500

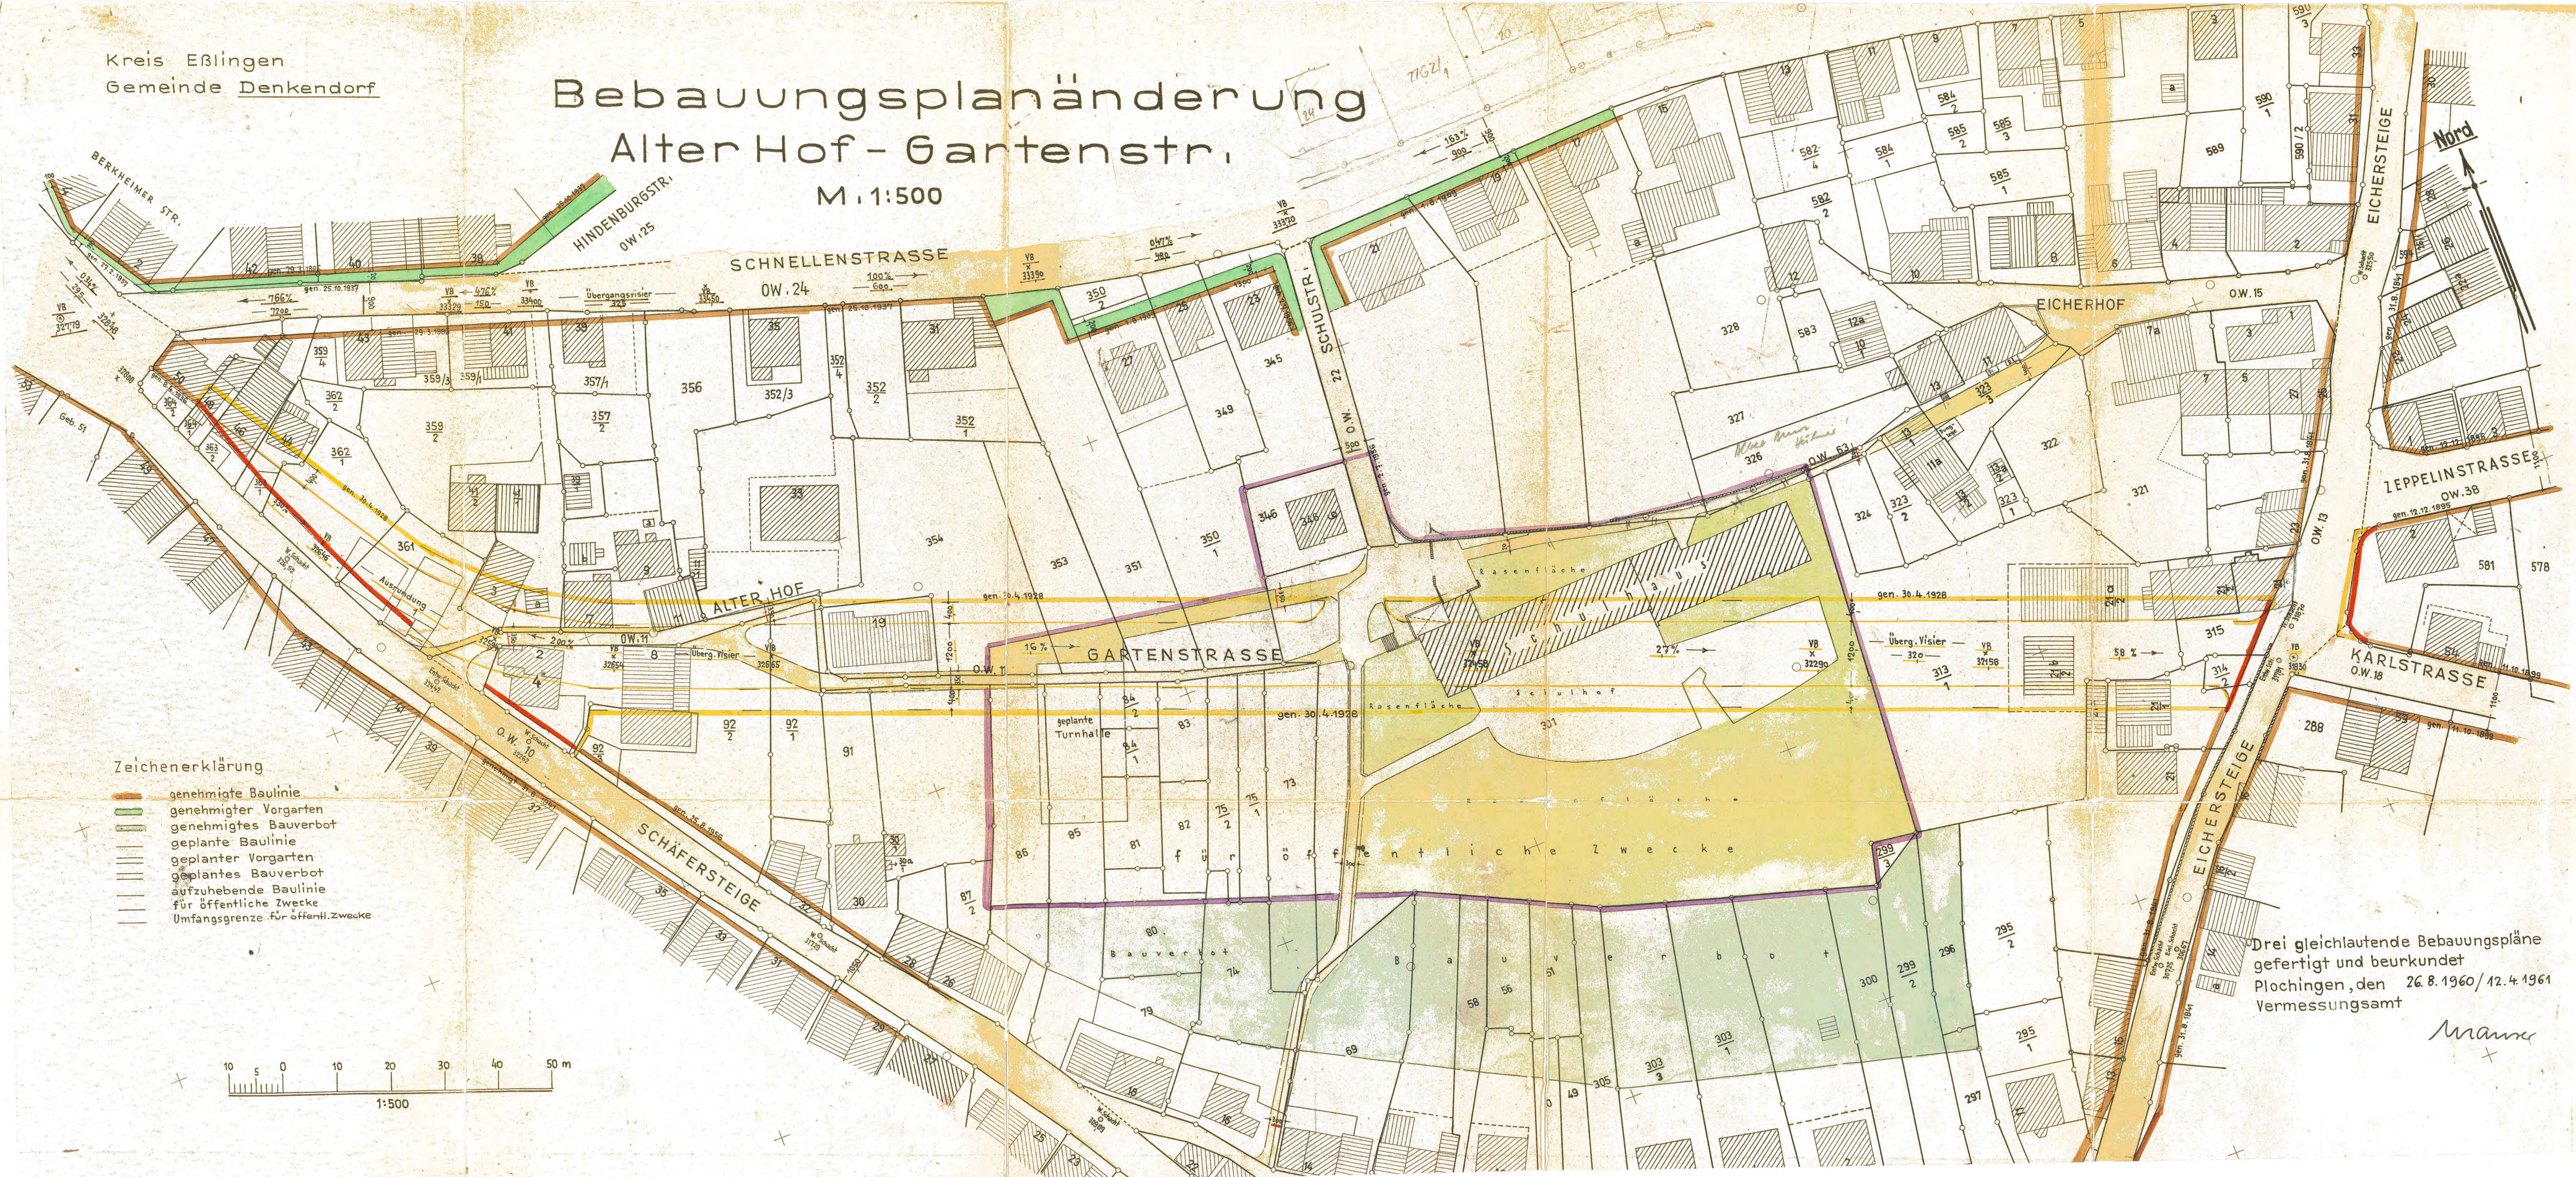

Drei gleichlautende Bebauungspläne
gefertigt und beurkundet
Plochingen, den 26.8.1960/12.4.1961
Vermessungsamt

Manner