


GEMEINDE DENKENDORF

BEBAUUNGSPLANÄNDERUNG PFINGSTWEIDE

M. 1:500

LEGENDE

- STRASSENVERKEHRS-
FLÄCHE (§ 9 (1) 3 BBauG.)
- AUFZUHEBENDE FESTSETZUNGEN
- GRENZE DES RÄUMLICHEN
GELTUNGSBEREICHES (§ 9 (5) BBauG.)

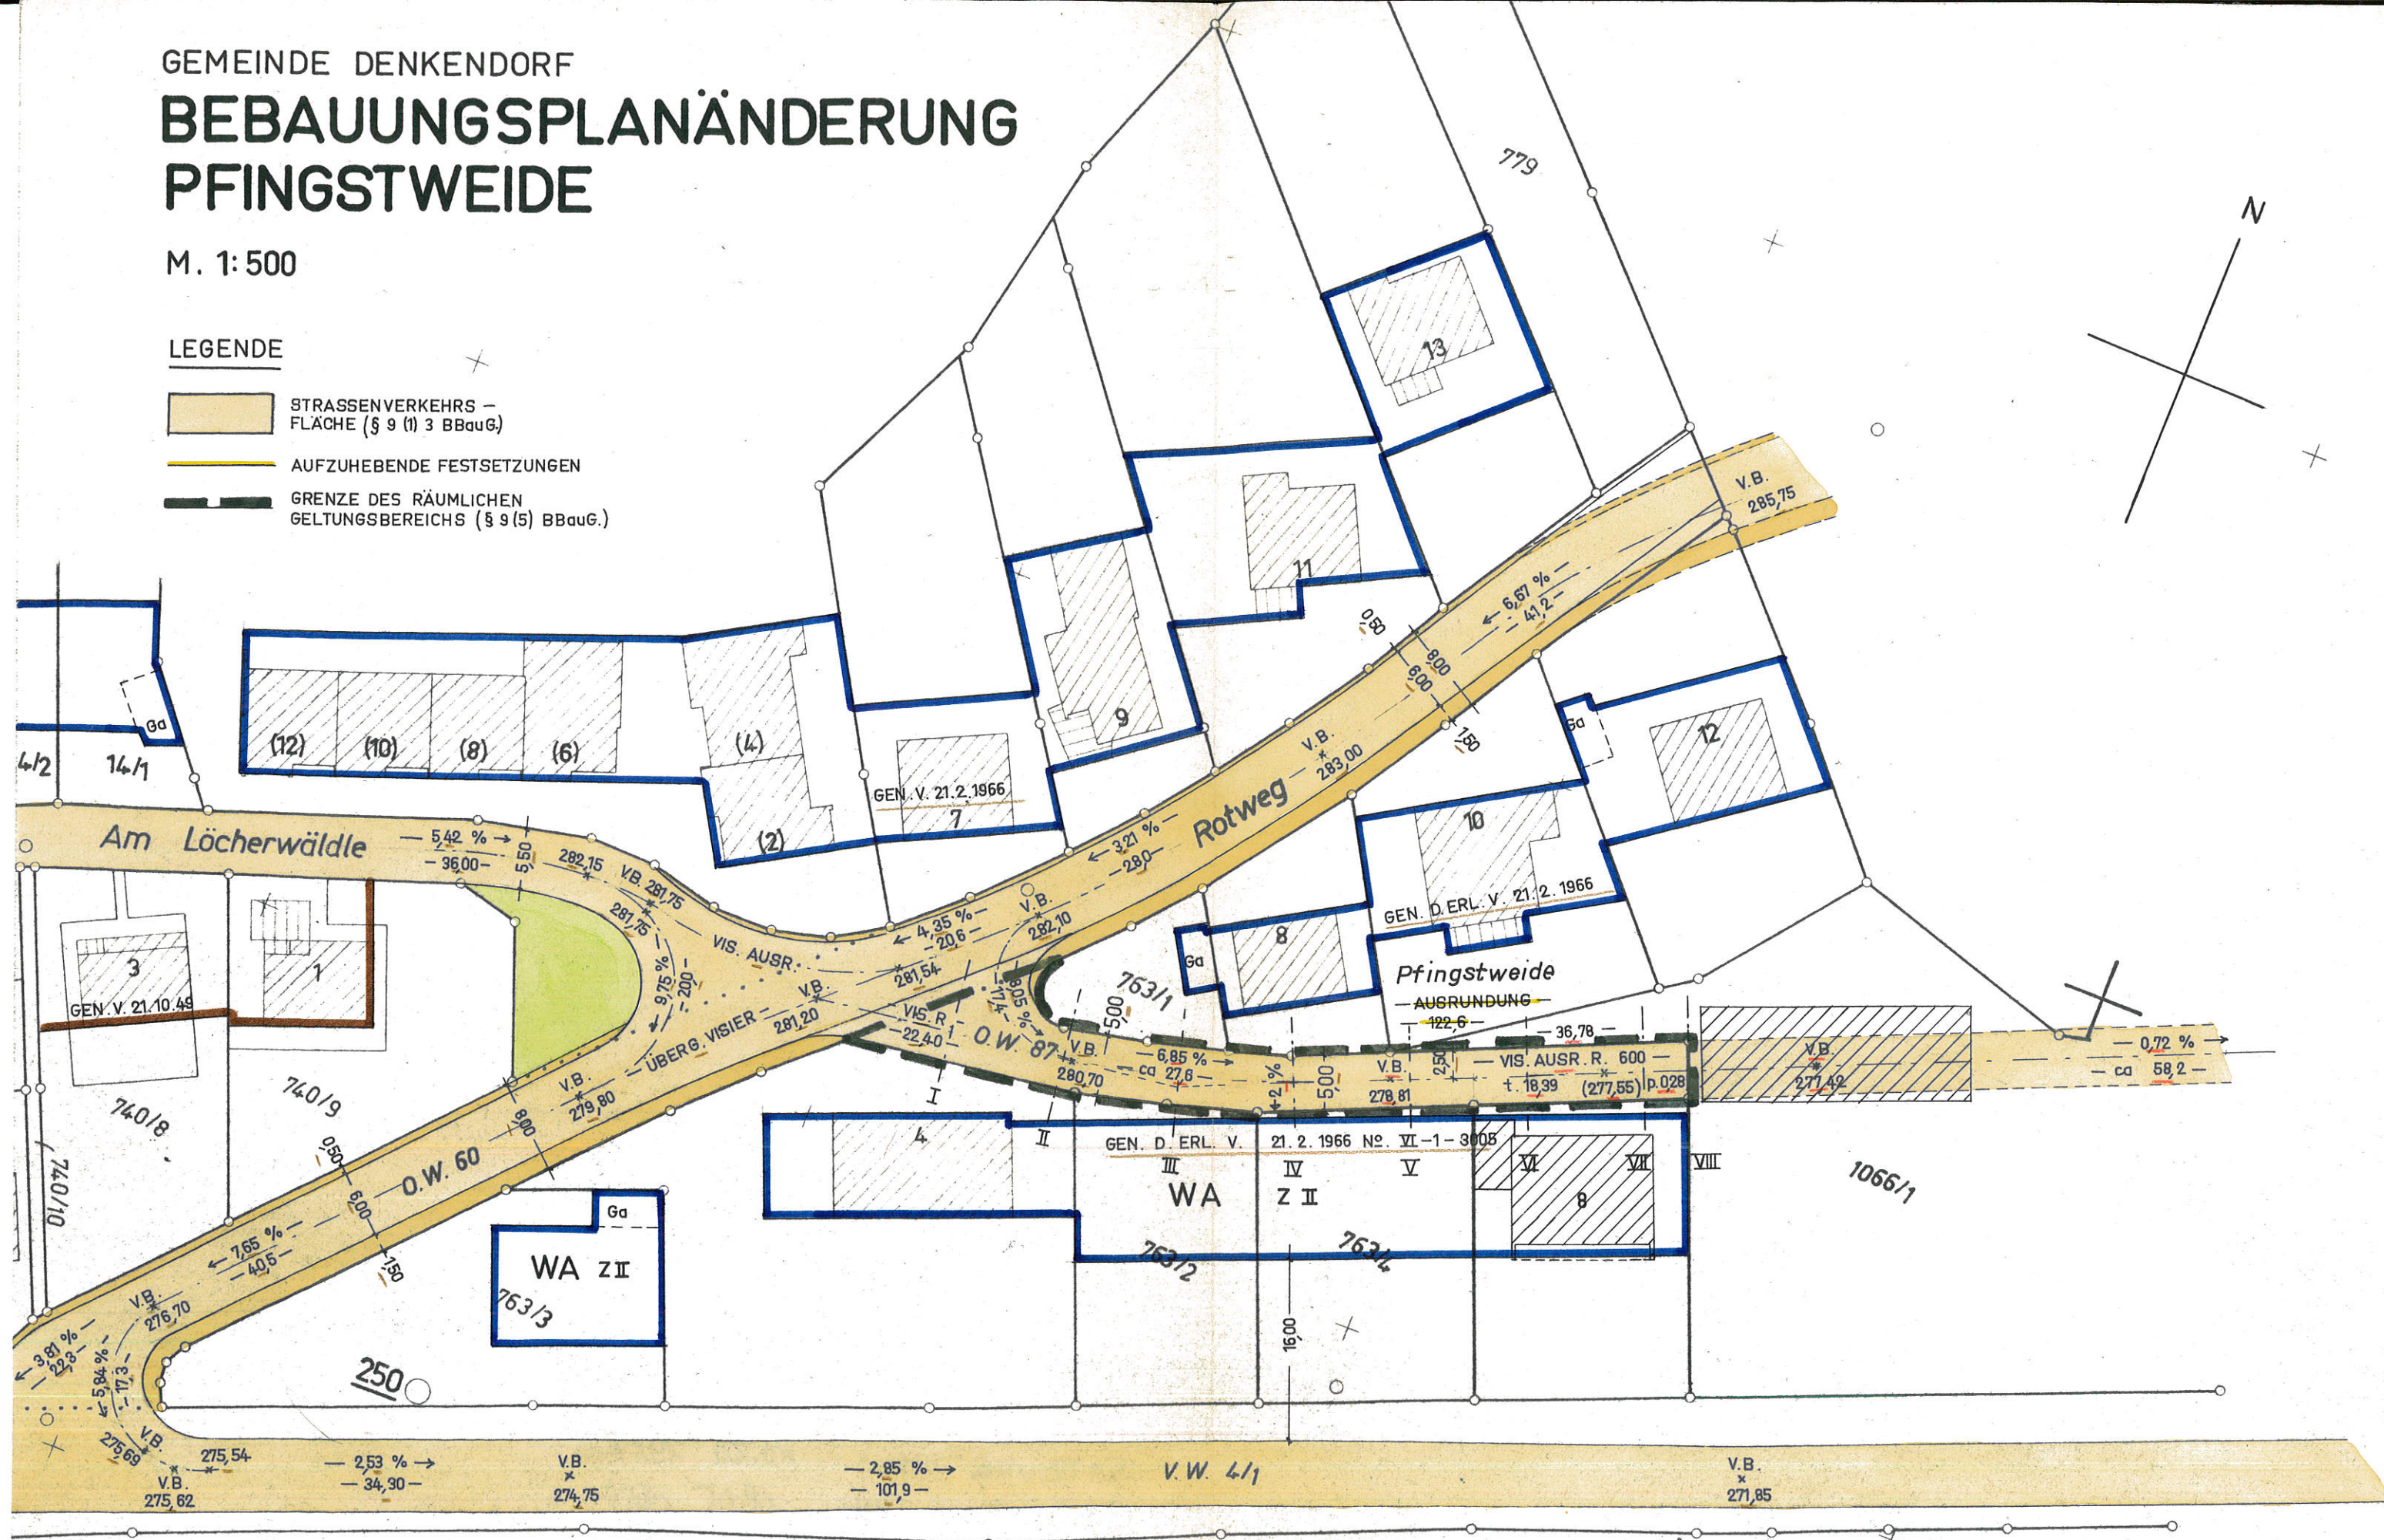

GEF. DENKENDORF, DEN 2.12.1966

ORTSBAUAMT

Ker.

[Signature]