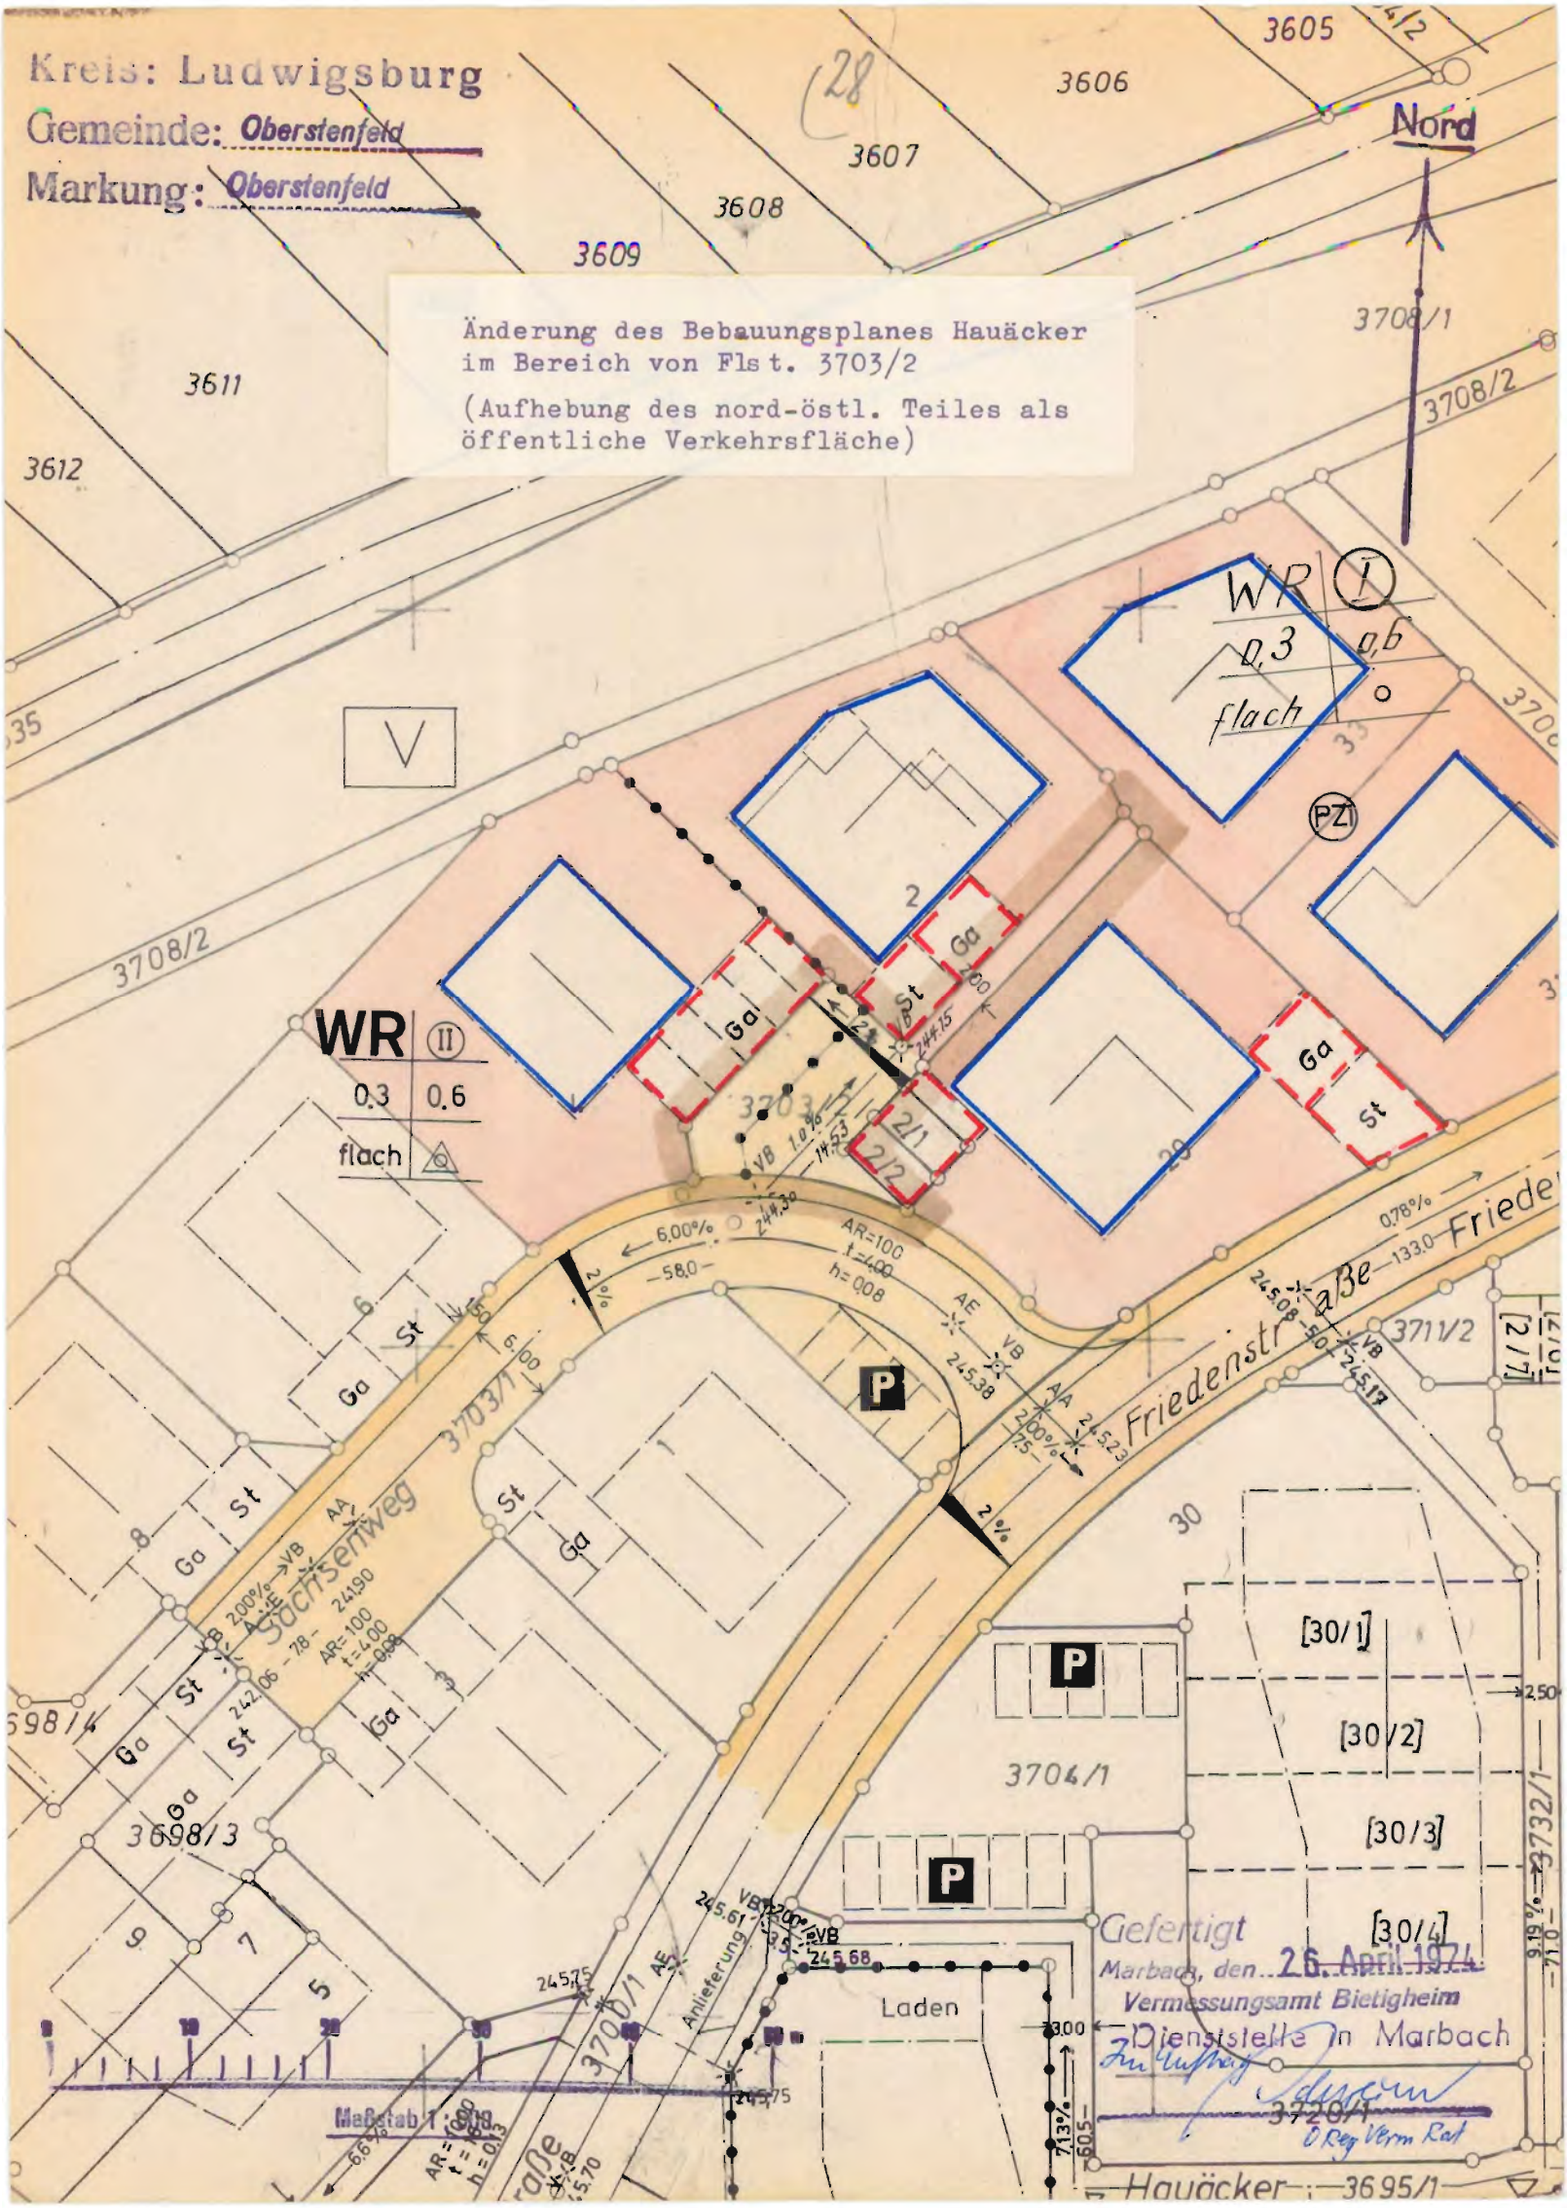

Kreis: Ludwigsburg
Gemeinde: Oberstenfeld
Markung: Oberstenfeld
Änderung des Bebauungsplanes Hauäcker
im Bereich von Flst. 3703/2
(Aufhebung des nord-östl. Teiles als
öffentliche Verkehrsfläche)
Nord
WR II
0.3 0.6
flach
WR I
0.3 a,b
flach
V
PZ
P
Friedenstraße
Sachsenweg
Laden
Hauäcker
Maßstab 1:500
Gefertigt
Marbach, den 26. April 1974
Vermessungsamt Bietigheim
Dienststelle in Marbach
Ltd. Reg. Verm. Rat