


# Lageplan.

*Genehmigt!*  
Brackenheim, den 9. Febr. 1926.

Oberamt:

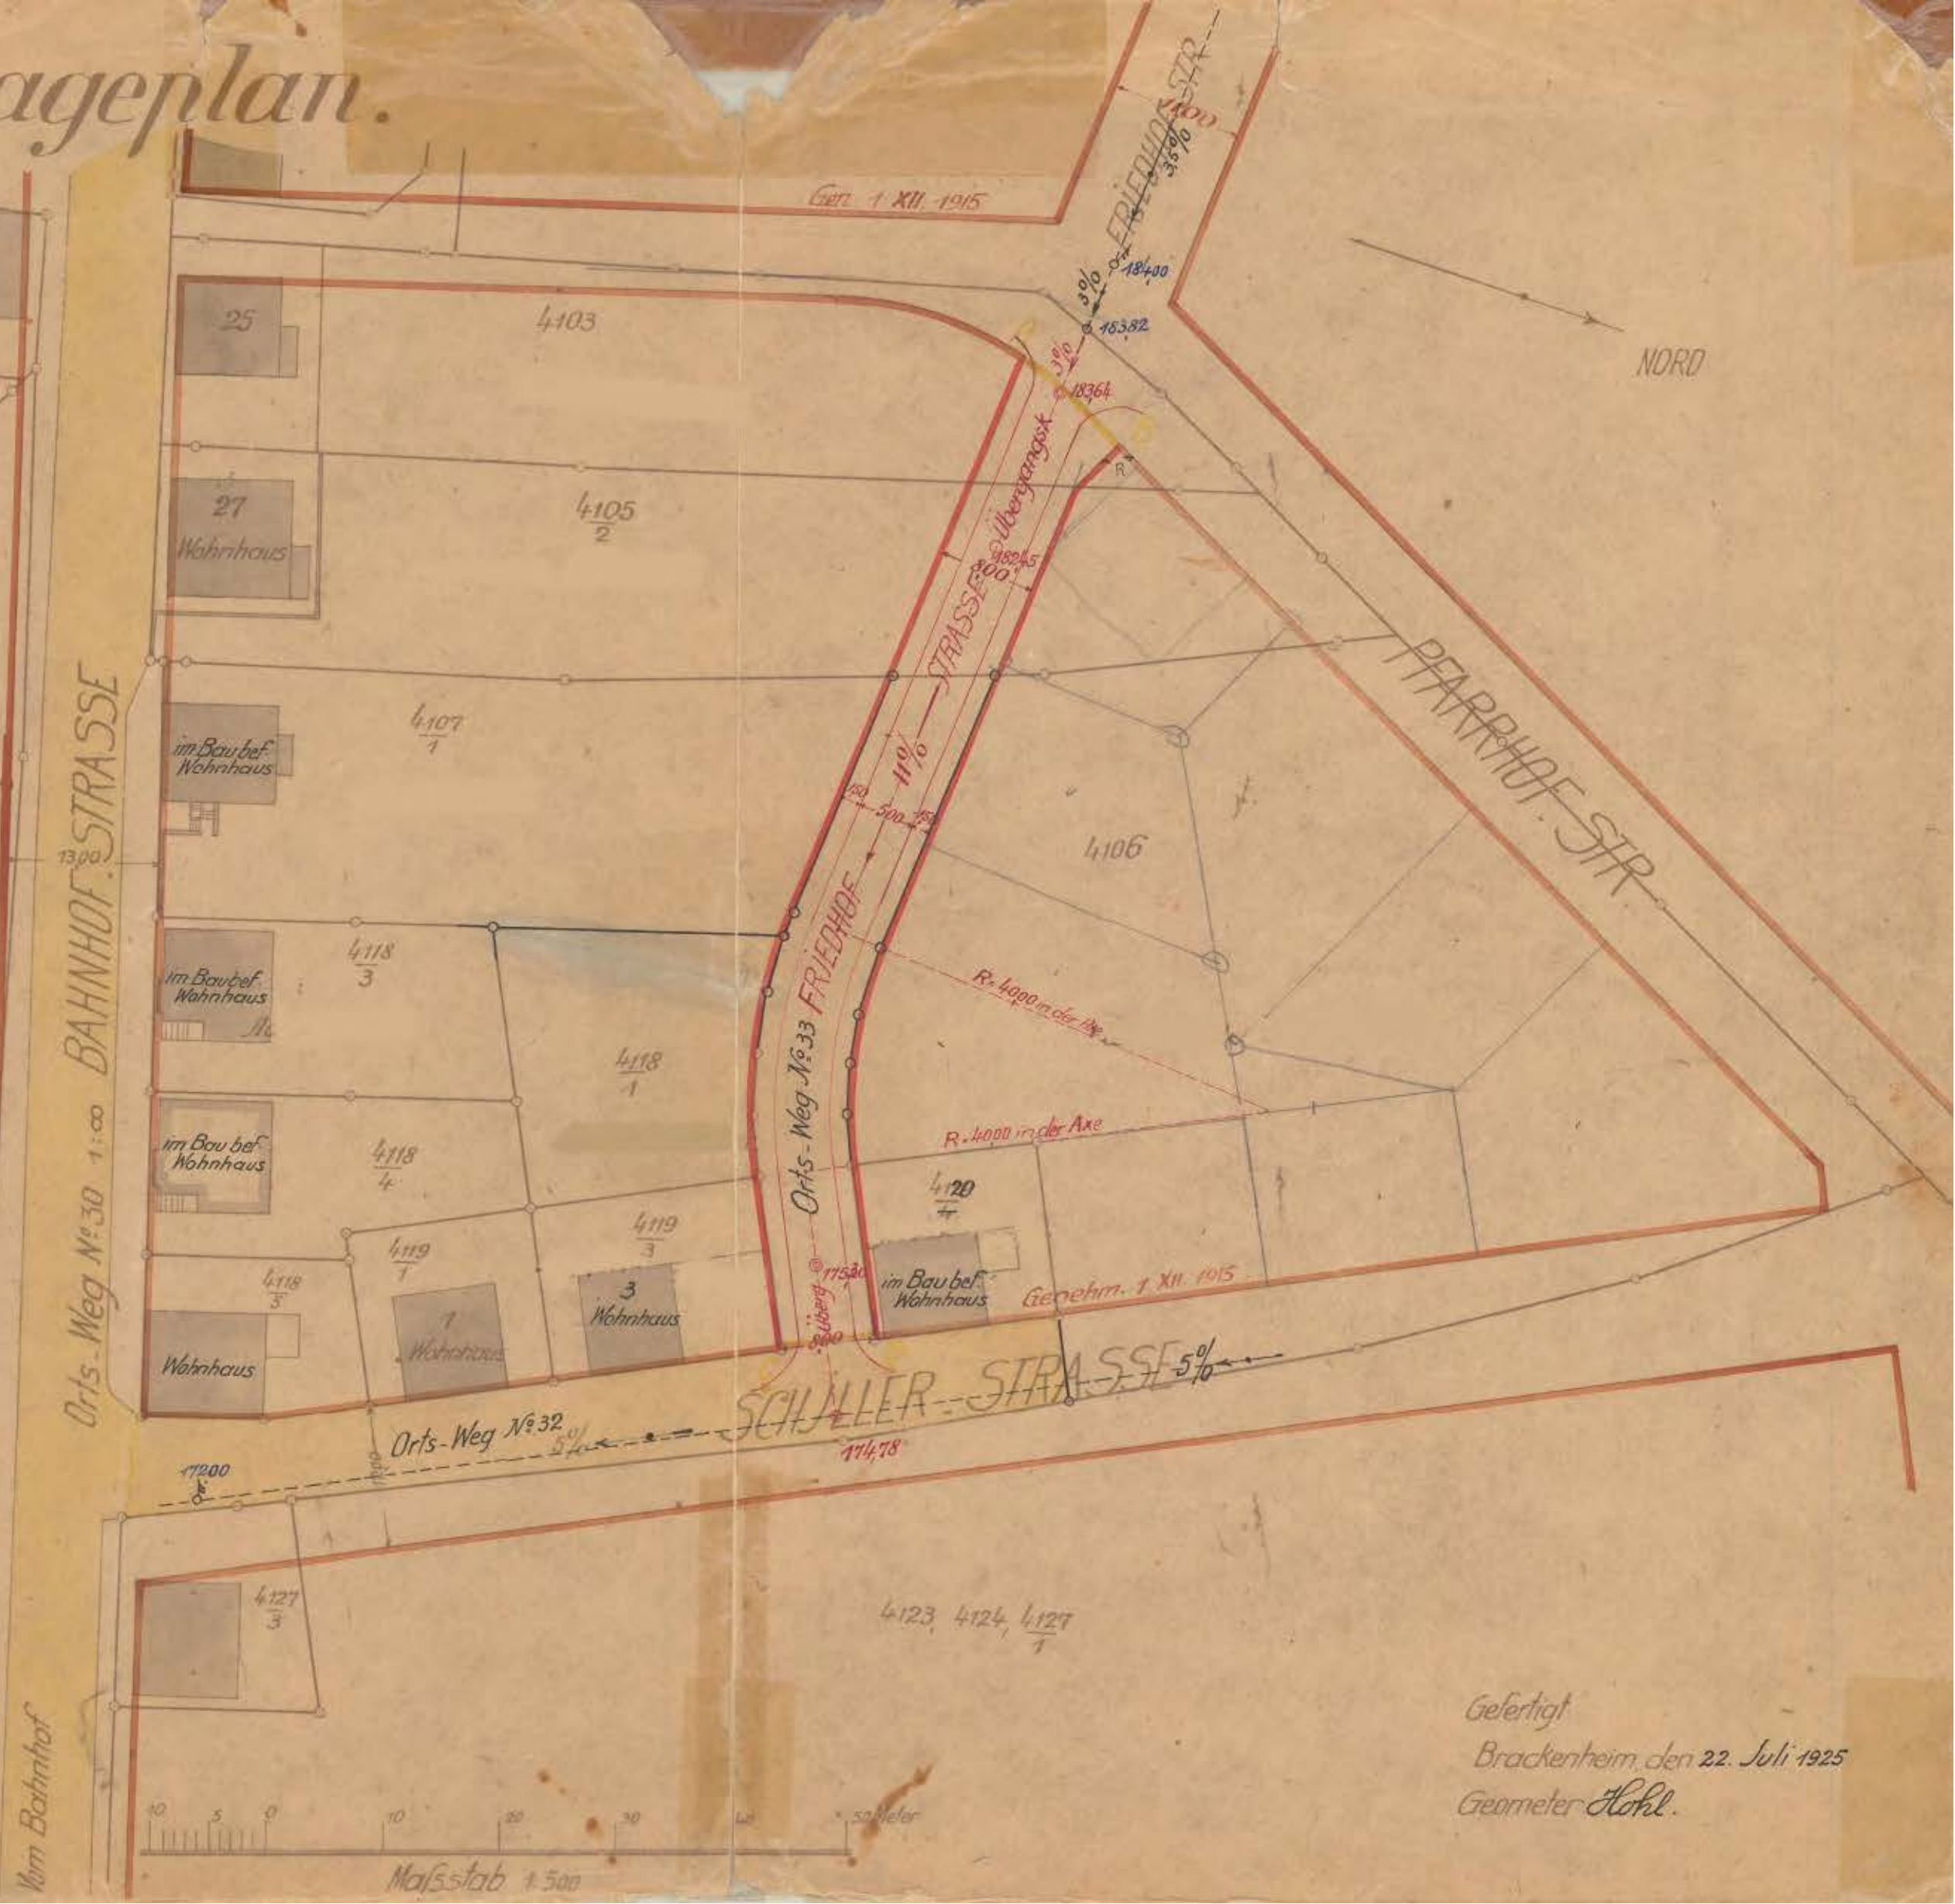

Gefertigt  
Brackenheim den 22. Juli 1925  
Geometer Hohl.