
Kreis: Vaihingen / Enz

Gemeinde: Sternenfels

Regelprofile

M = 1:100

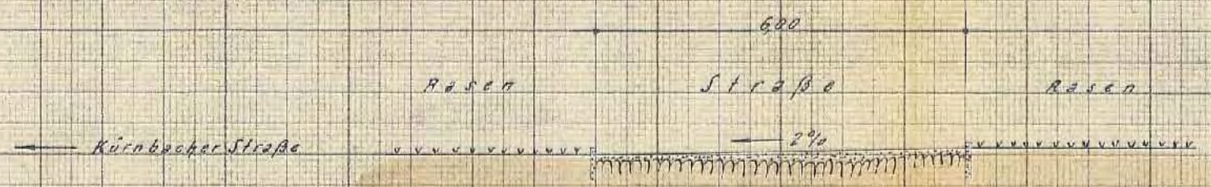



LANDRATSAMT VAIHINGEN

Gefertigt unter dem Vorbehalt aller Rechte

Mühlacker, den 24. Juli 19[illegible]


Staatl. Vermessungsamt

Übertragungsvermessungsrat

Gemeinde: Sternenfels
Maßstab
Längen: 1:500
Höhen: 1:100

Längenprofil

zum Bebauungsplan „Kürnbacher Str."

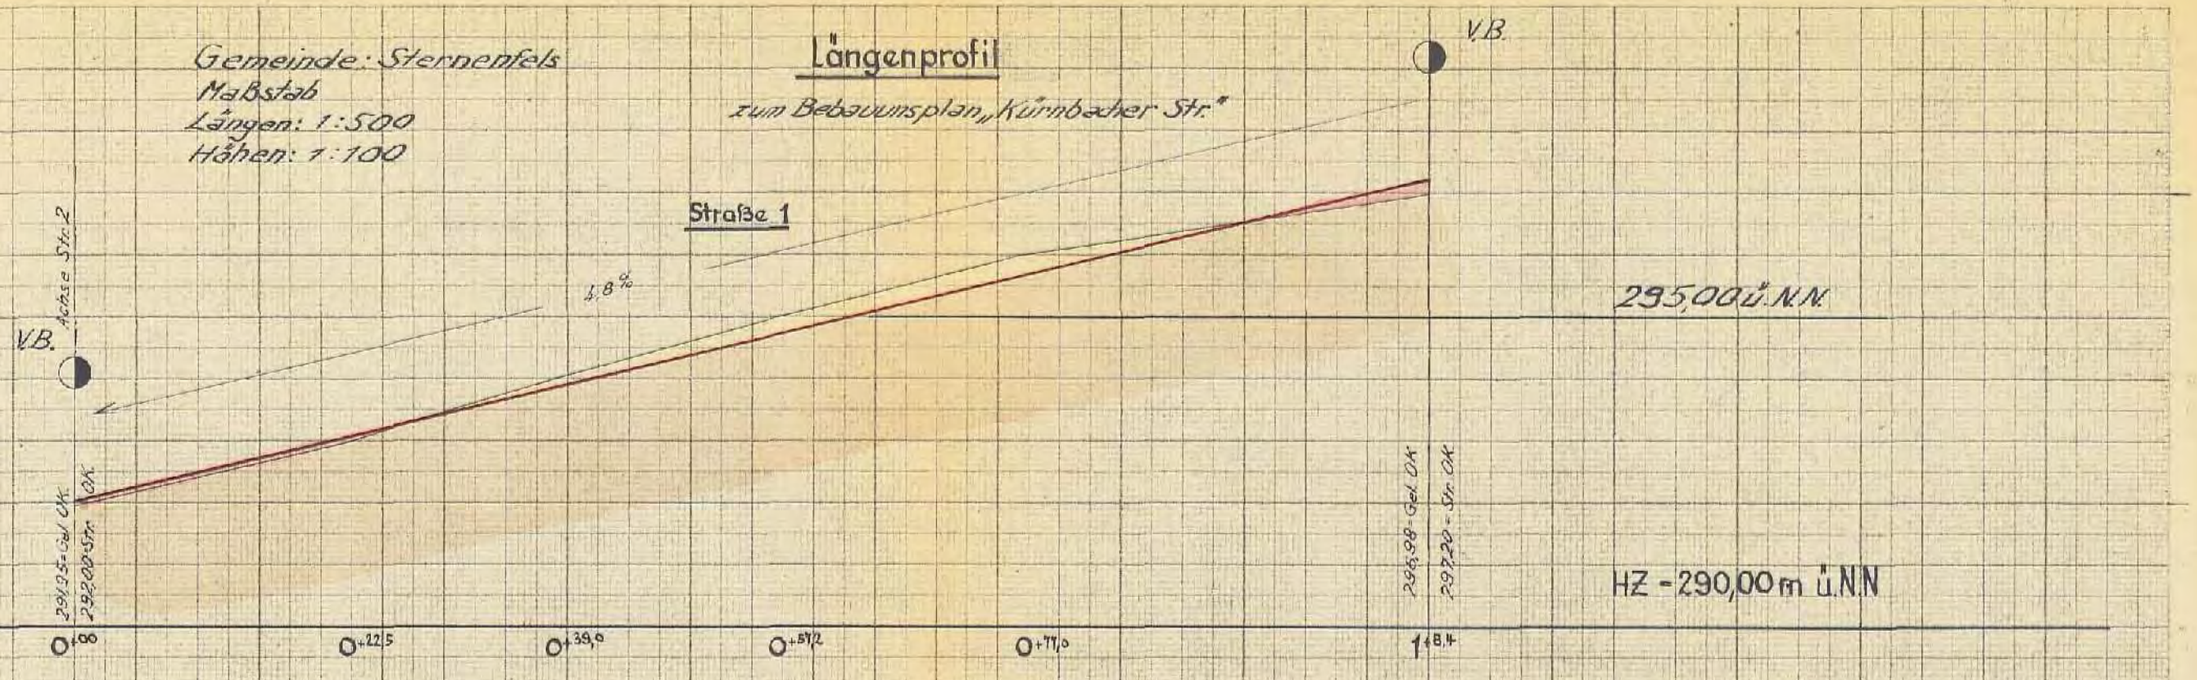

LANDRATSAMT VAIHINGEN

Vervielfältigung,
auch in anderem Maßstab
nicht gestattet.


Gefertigt unter dem Vorbehalt aller Rechte
Mühlacker, den 24. Juli 1967
Staatl. Vermessungsamt:
Oberregierungsvermessungsrat

Kreis Vaihingen/Enz
Gemeinde: Sternenfels

Längenprofile

zum Bebauungsplan „Künnbacher Str."

Straße 2

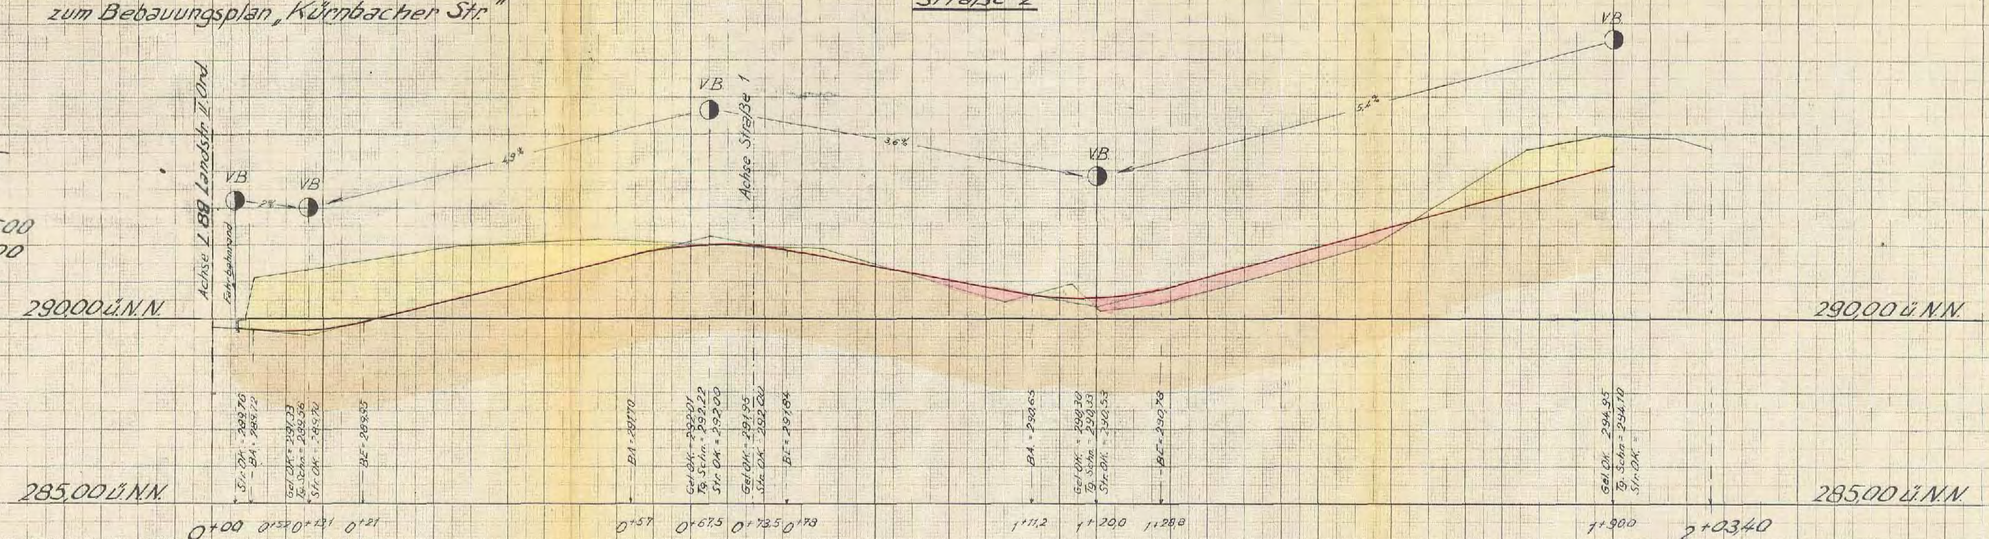


Profil I

Maßstab
Längen: 1:500
Höhen: 1:100

Profil II

Maßstab
Längen: 1:100
Höhen: 1:100

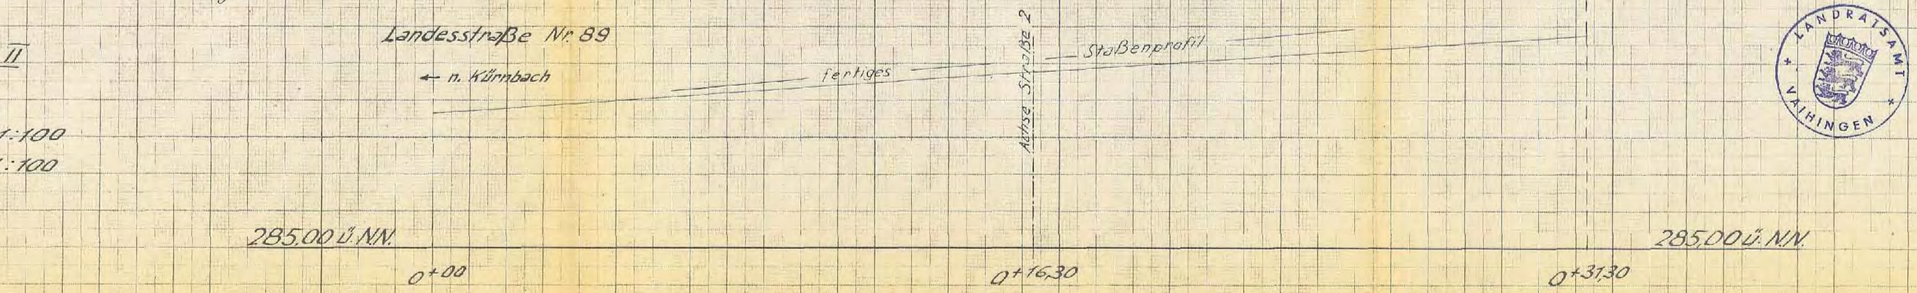

LANDRATSAMT VAIHINGEN

Vervielfältigung,
auch in anderem Maßstab
nicht gestattet

Gefertigt unter dem Vorbehalt aller Rechte
Mühlacker, den 24. Juni 1967
Staatl. Vermessungsamt
Oberregierungsvermessungsrat