



LAGEPLAN über den Beb. Plan Blumenstr./Tailfinger-Strasse

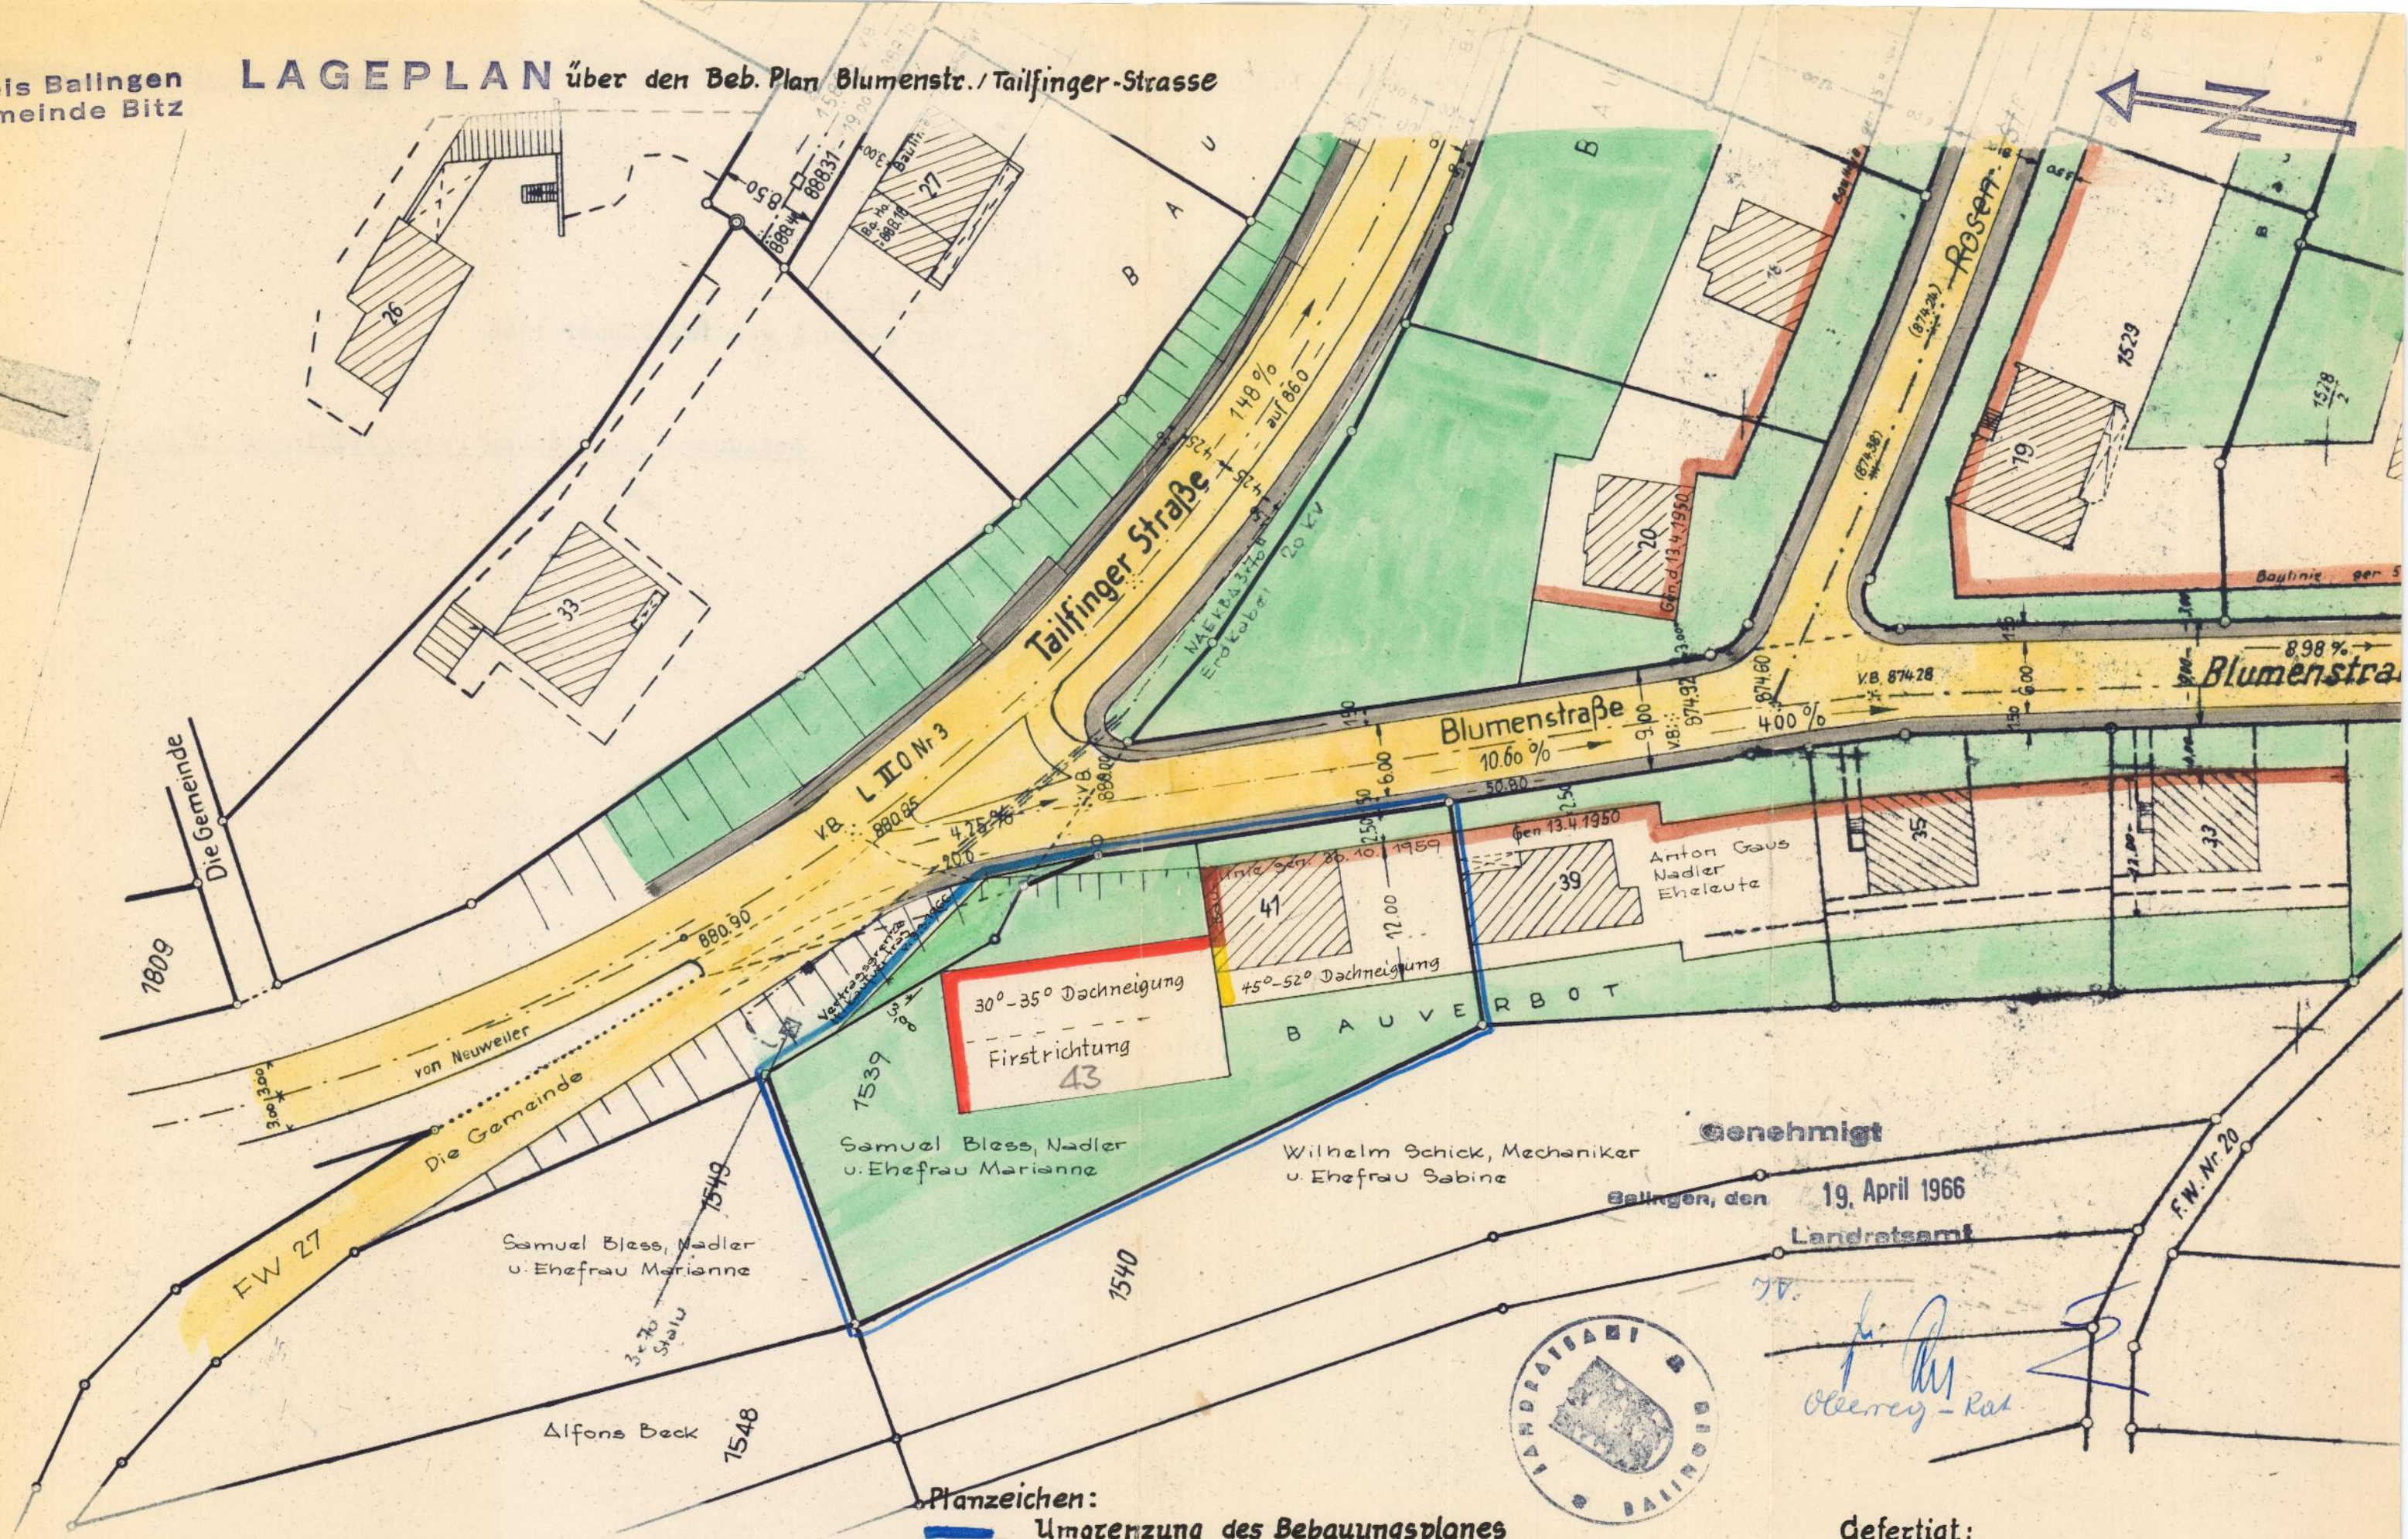

Planzeichen:

- Umgrenzung des Bebauungsplanes
- Baulinie bestehend
- " aufzuhebend
- " neu
- unüberbaubare Grundstücksflächen
- öffentl. Strassen u. Wege
- Gehwege

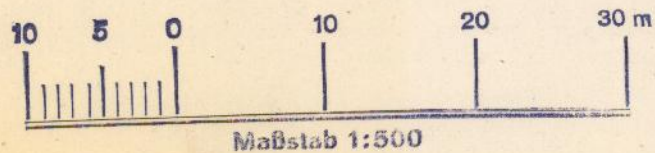

Genehmigt

19. April 1966

Landratsamt

Handwritten signature: Oleeberg-Rat

Defertigt:

Bitz, den 18. Januar 1966

Ortsbauamt:

Handwritten signature: Haus