


Lageplan zur Bebauungsplan

Änderung: Tailfanger Str., Am Hungerbühl,
Ebinger Straße im Zuge der L 449.

- Öffentl. Straßenverkehrsfläche
- Öffentl. Geh- u. Verbindungswege
- Straßen- bzw. Verkehrsflächenbegrenzung
- Genehmigte Baulinien
- Genehmigte Baugrenzen
- Genehmigte Bauverbote
- Braun unterstrichen: genehmigt.
- Rot unterstrichen: geplant.
- Schwarz bestehend 120
- Gelb aufzuhebende Festsetzungen 121
- Räumliche Abgrenzung des Geltungsbereichs des Bebauungsplans

NORD

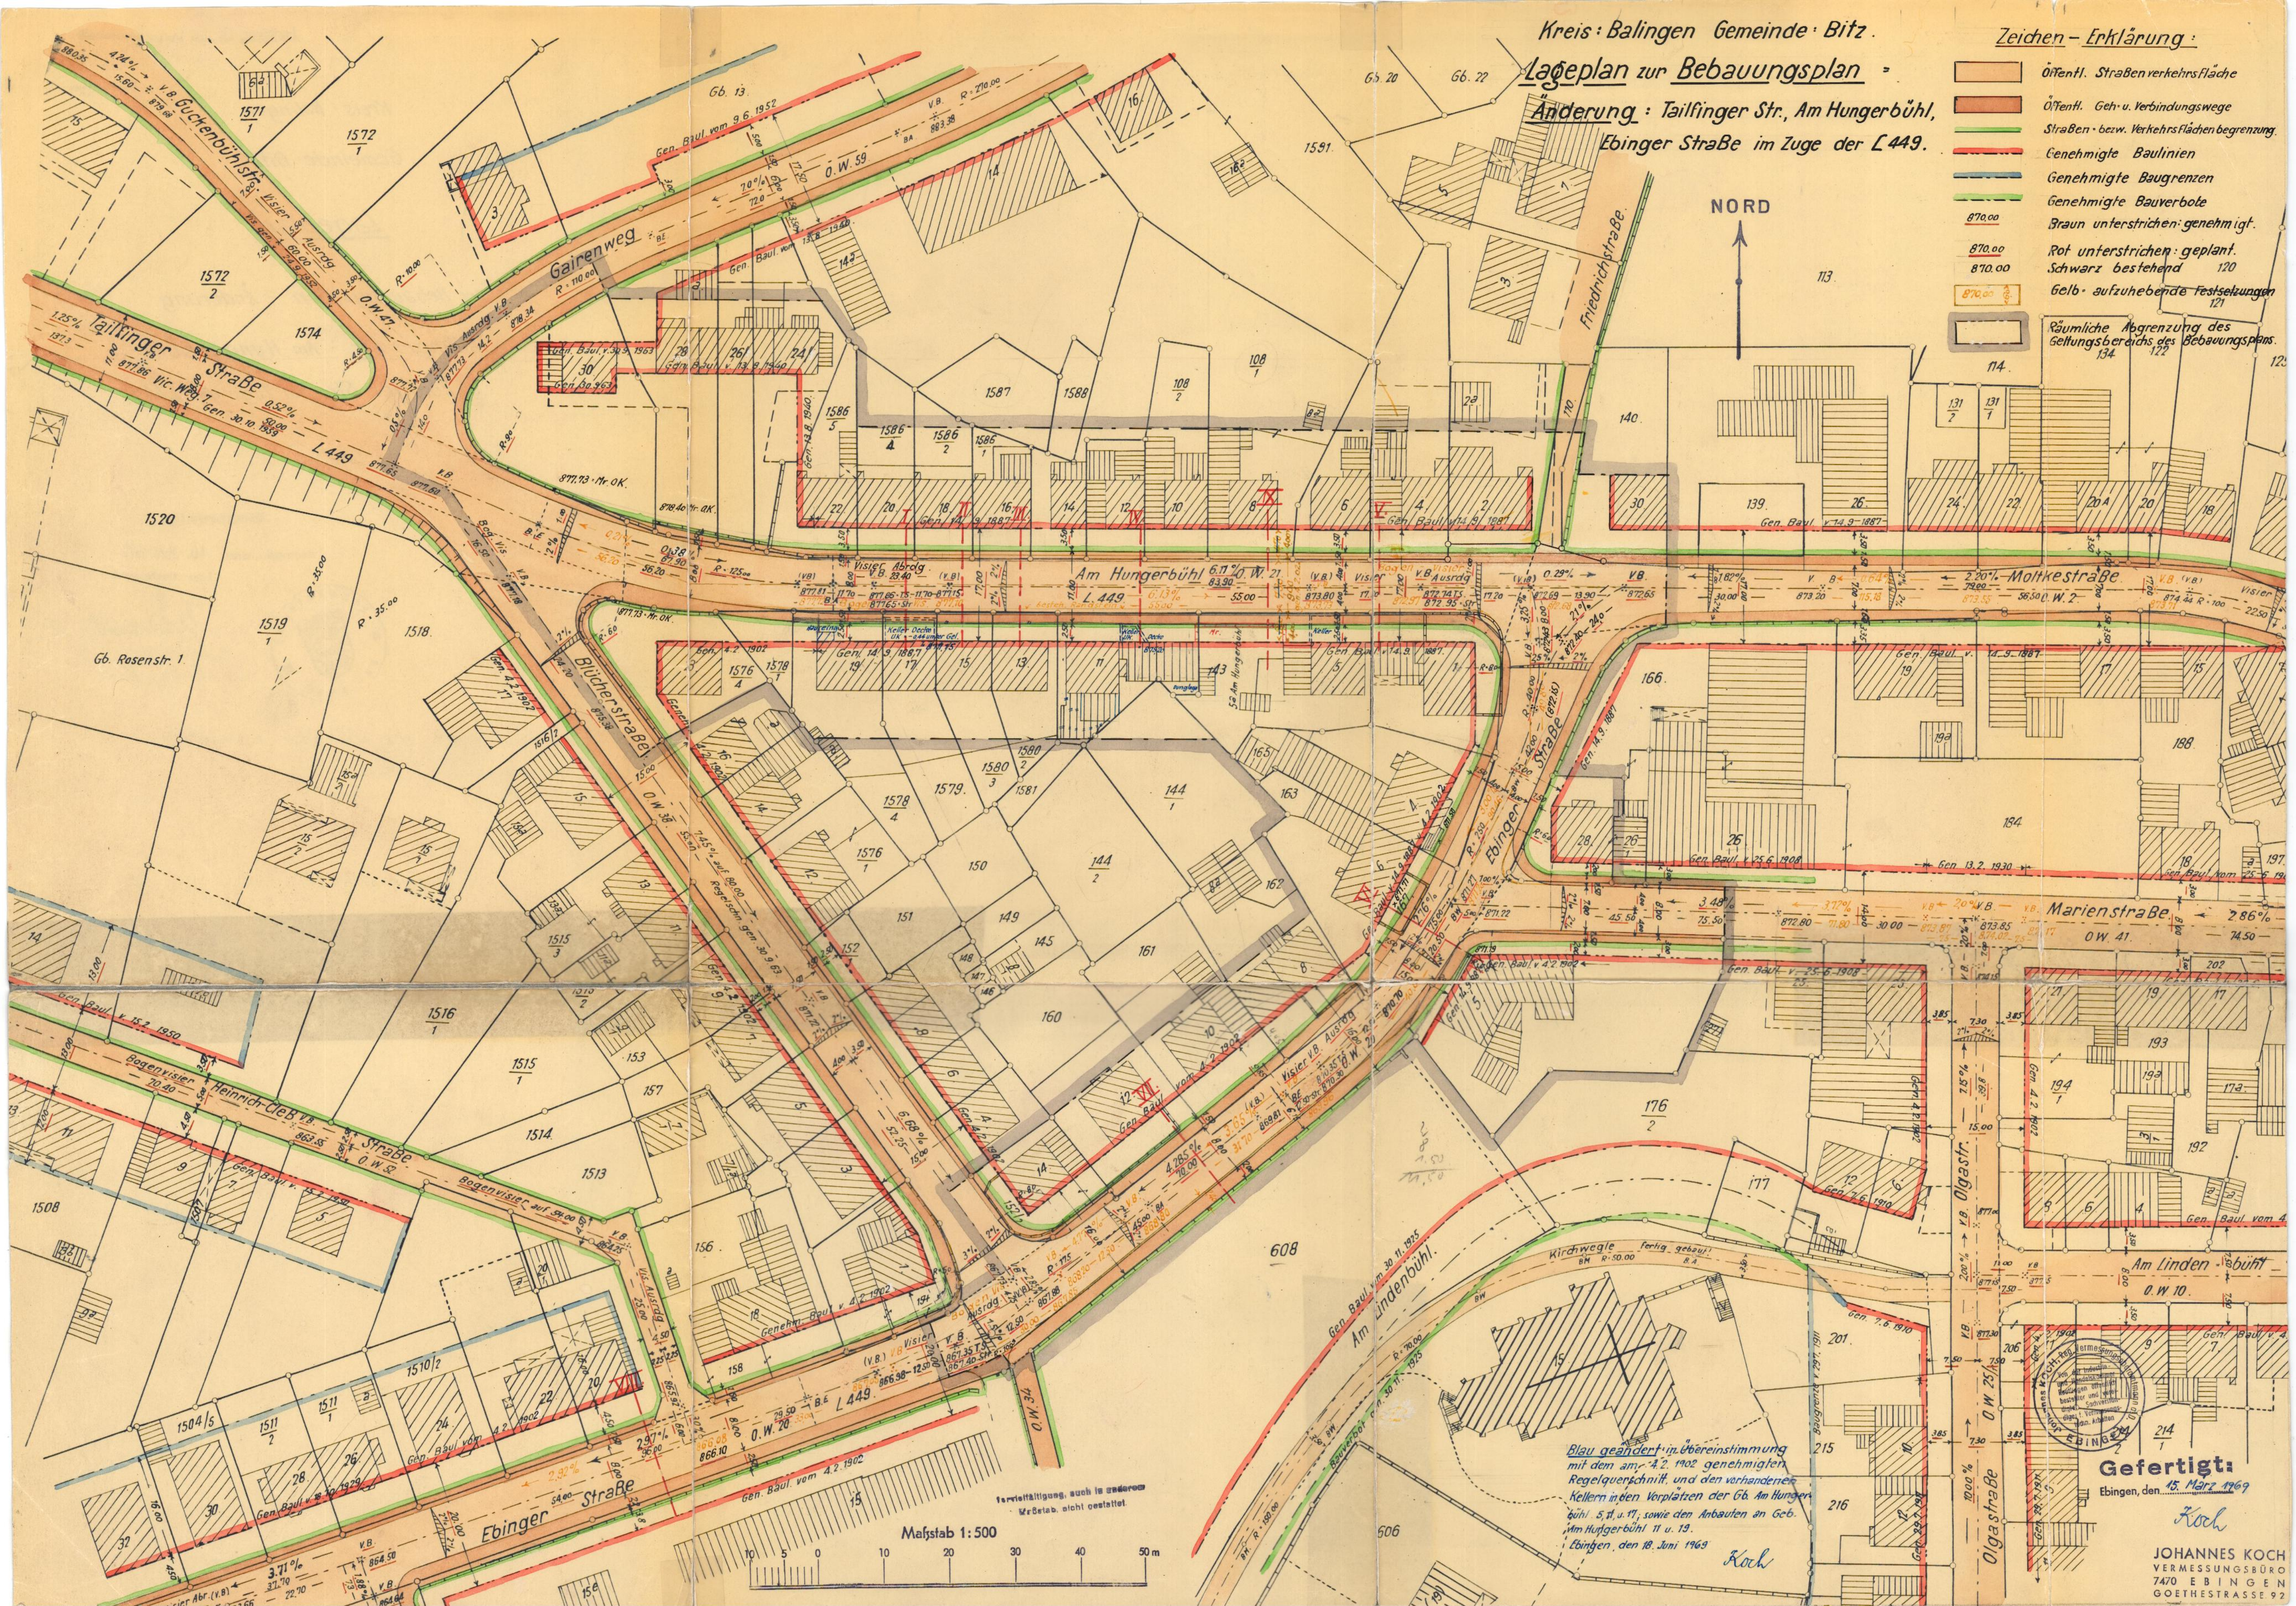

Blau geändert in Übereinstimmung
mit dem am 4.2.1962 genehmigten
Regelverschnitt, und den vorhandenen
Kellern in den Vorplätzen der Gb. Am Hunger-
bühl 5, 11, u. 17, sowie den Anbauten an Geb.
Am Hungerbühl 11 u. 19.
Ebingen, den 18. Juni 1969
Koch

Gefertigt:
Ebingen, den 15. März 1969

Koch
JOHANNES KOCH
VERMESSUNGSBÜRO
7470 EBBINGEN
GOETHESTRASSE 92