


# Pageplan

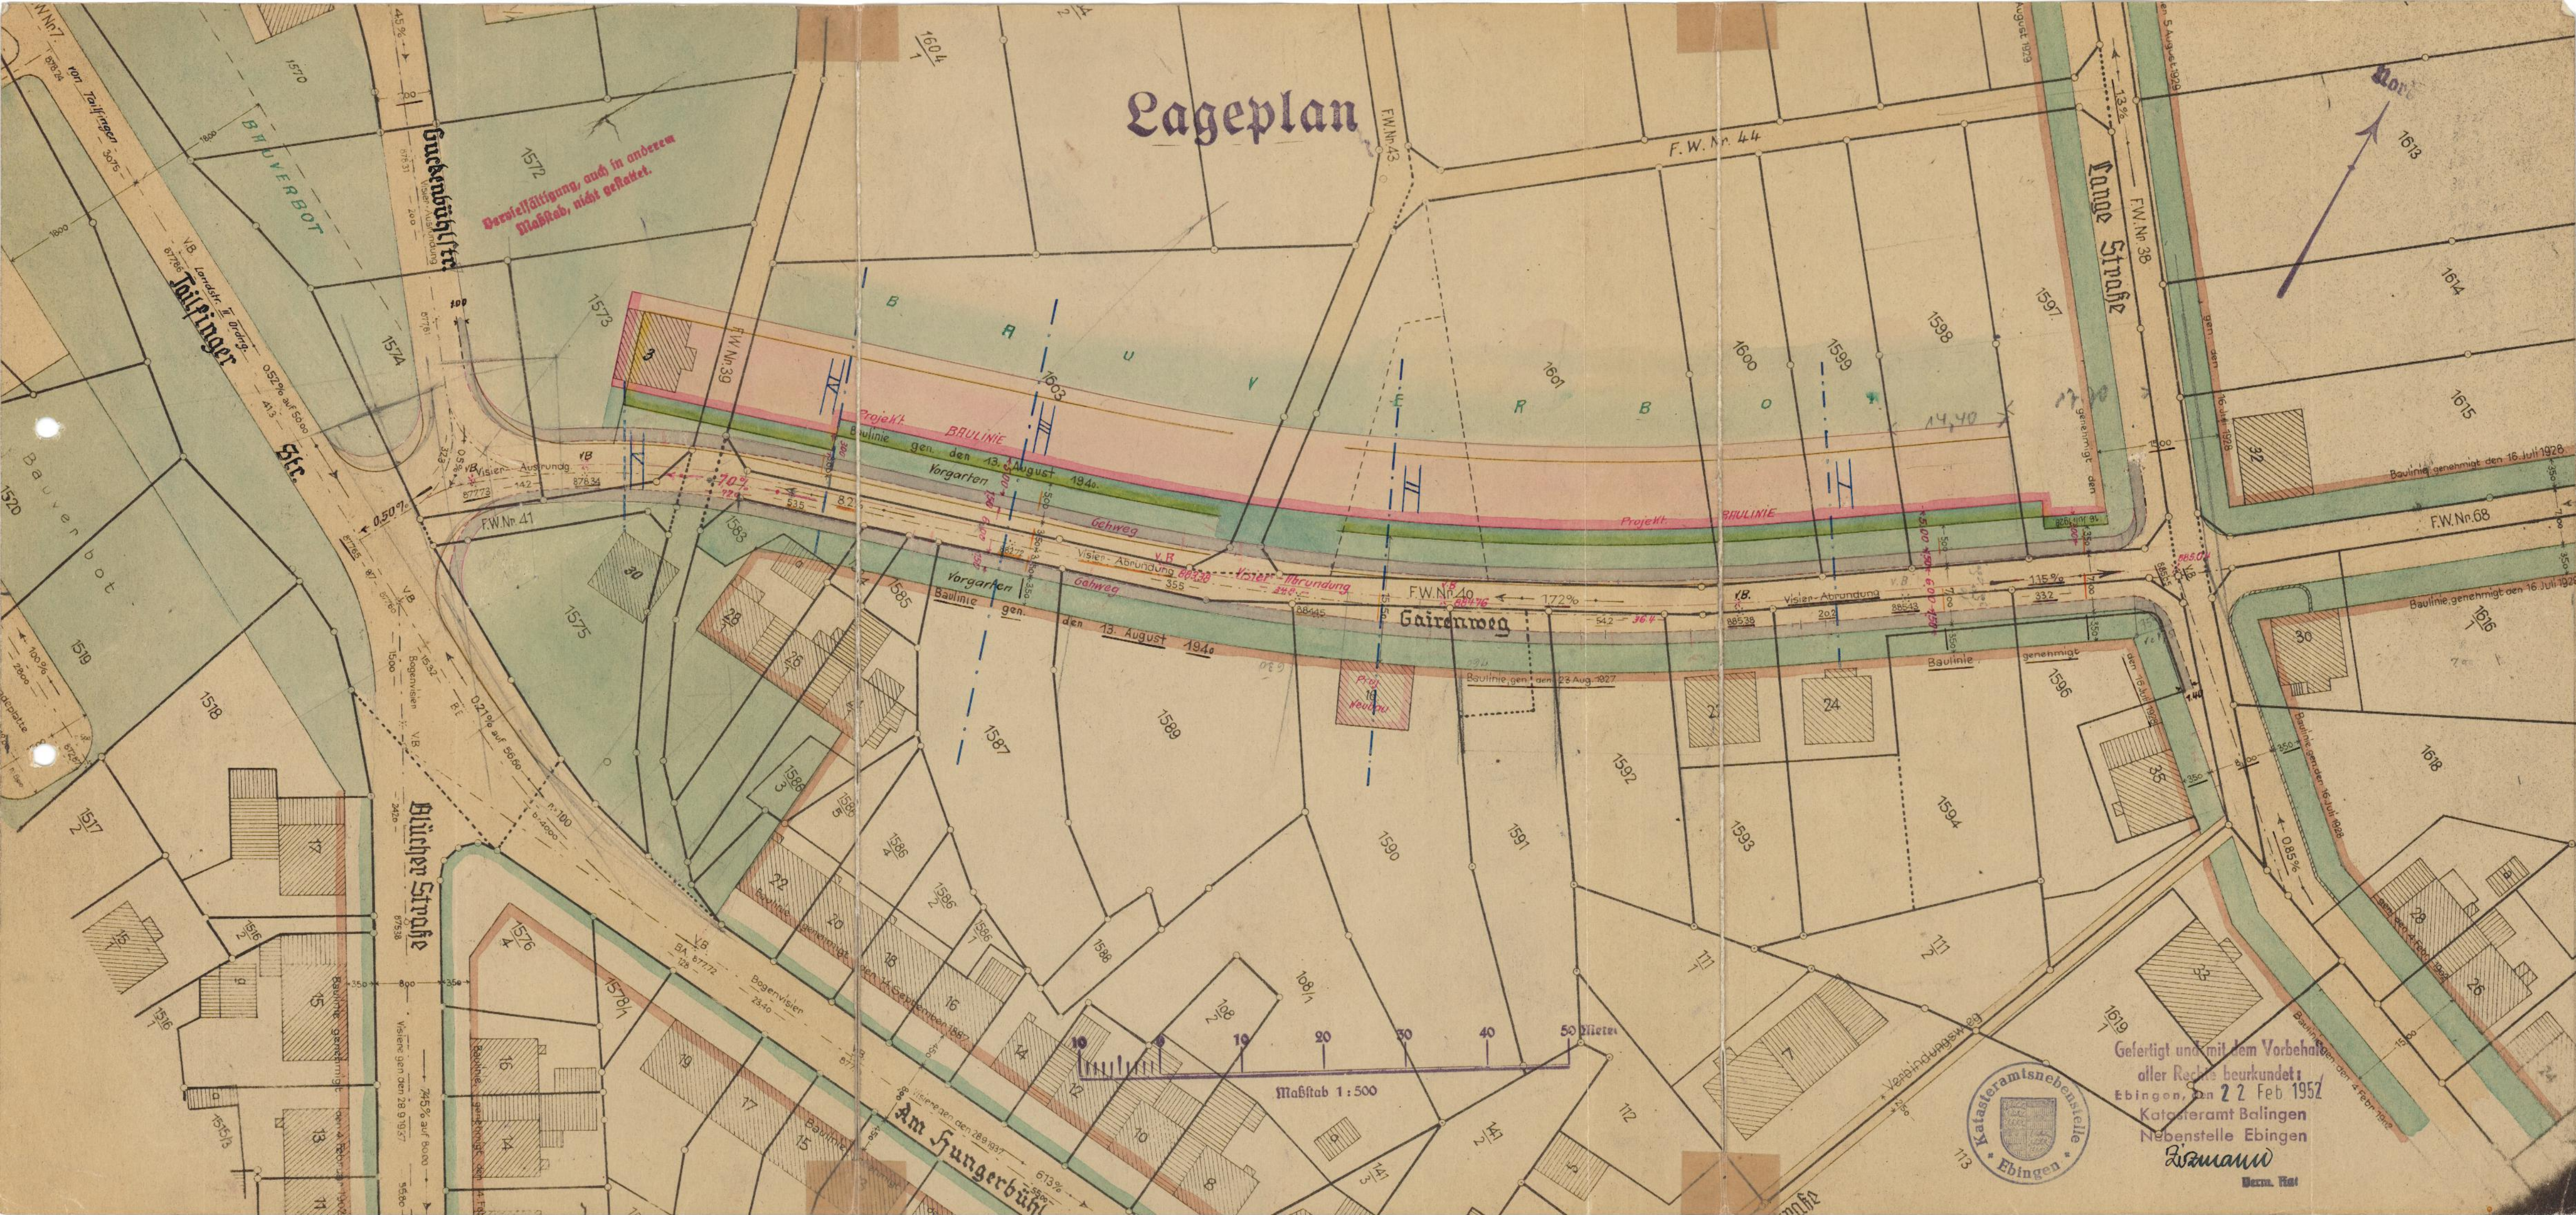

Gefertigt und mit dem Vorbehalt  
aller Rechte beurkundet:  
Ebingen, den 22. Feb. 1952  
Katasteramt Balingen  
Nebenstelle Ebingen  
Zamand  
Herrn. Hof