
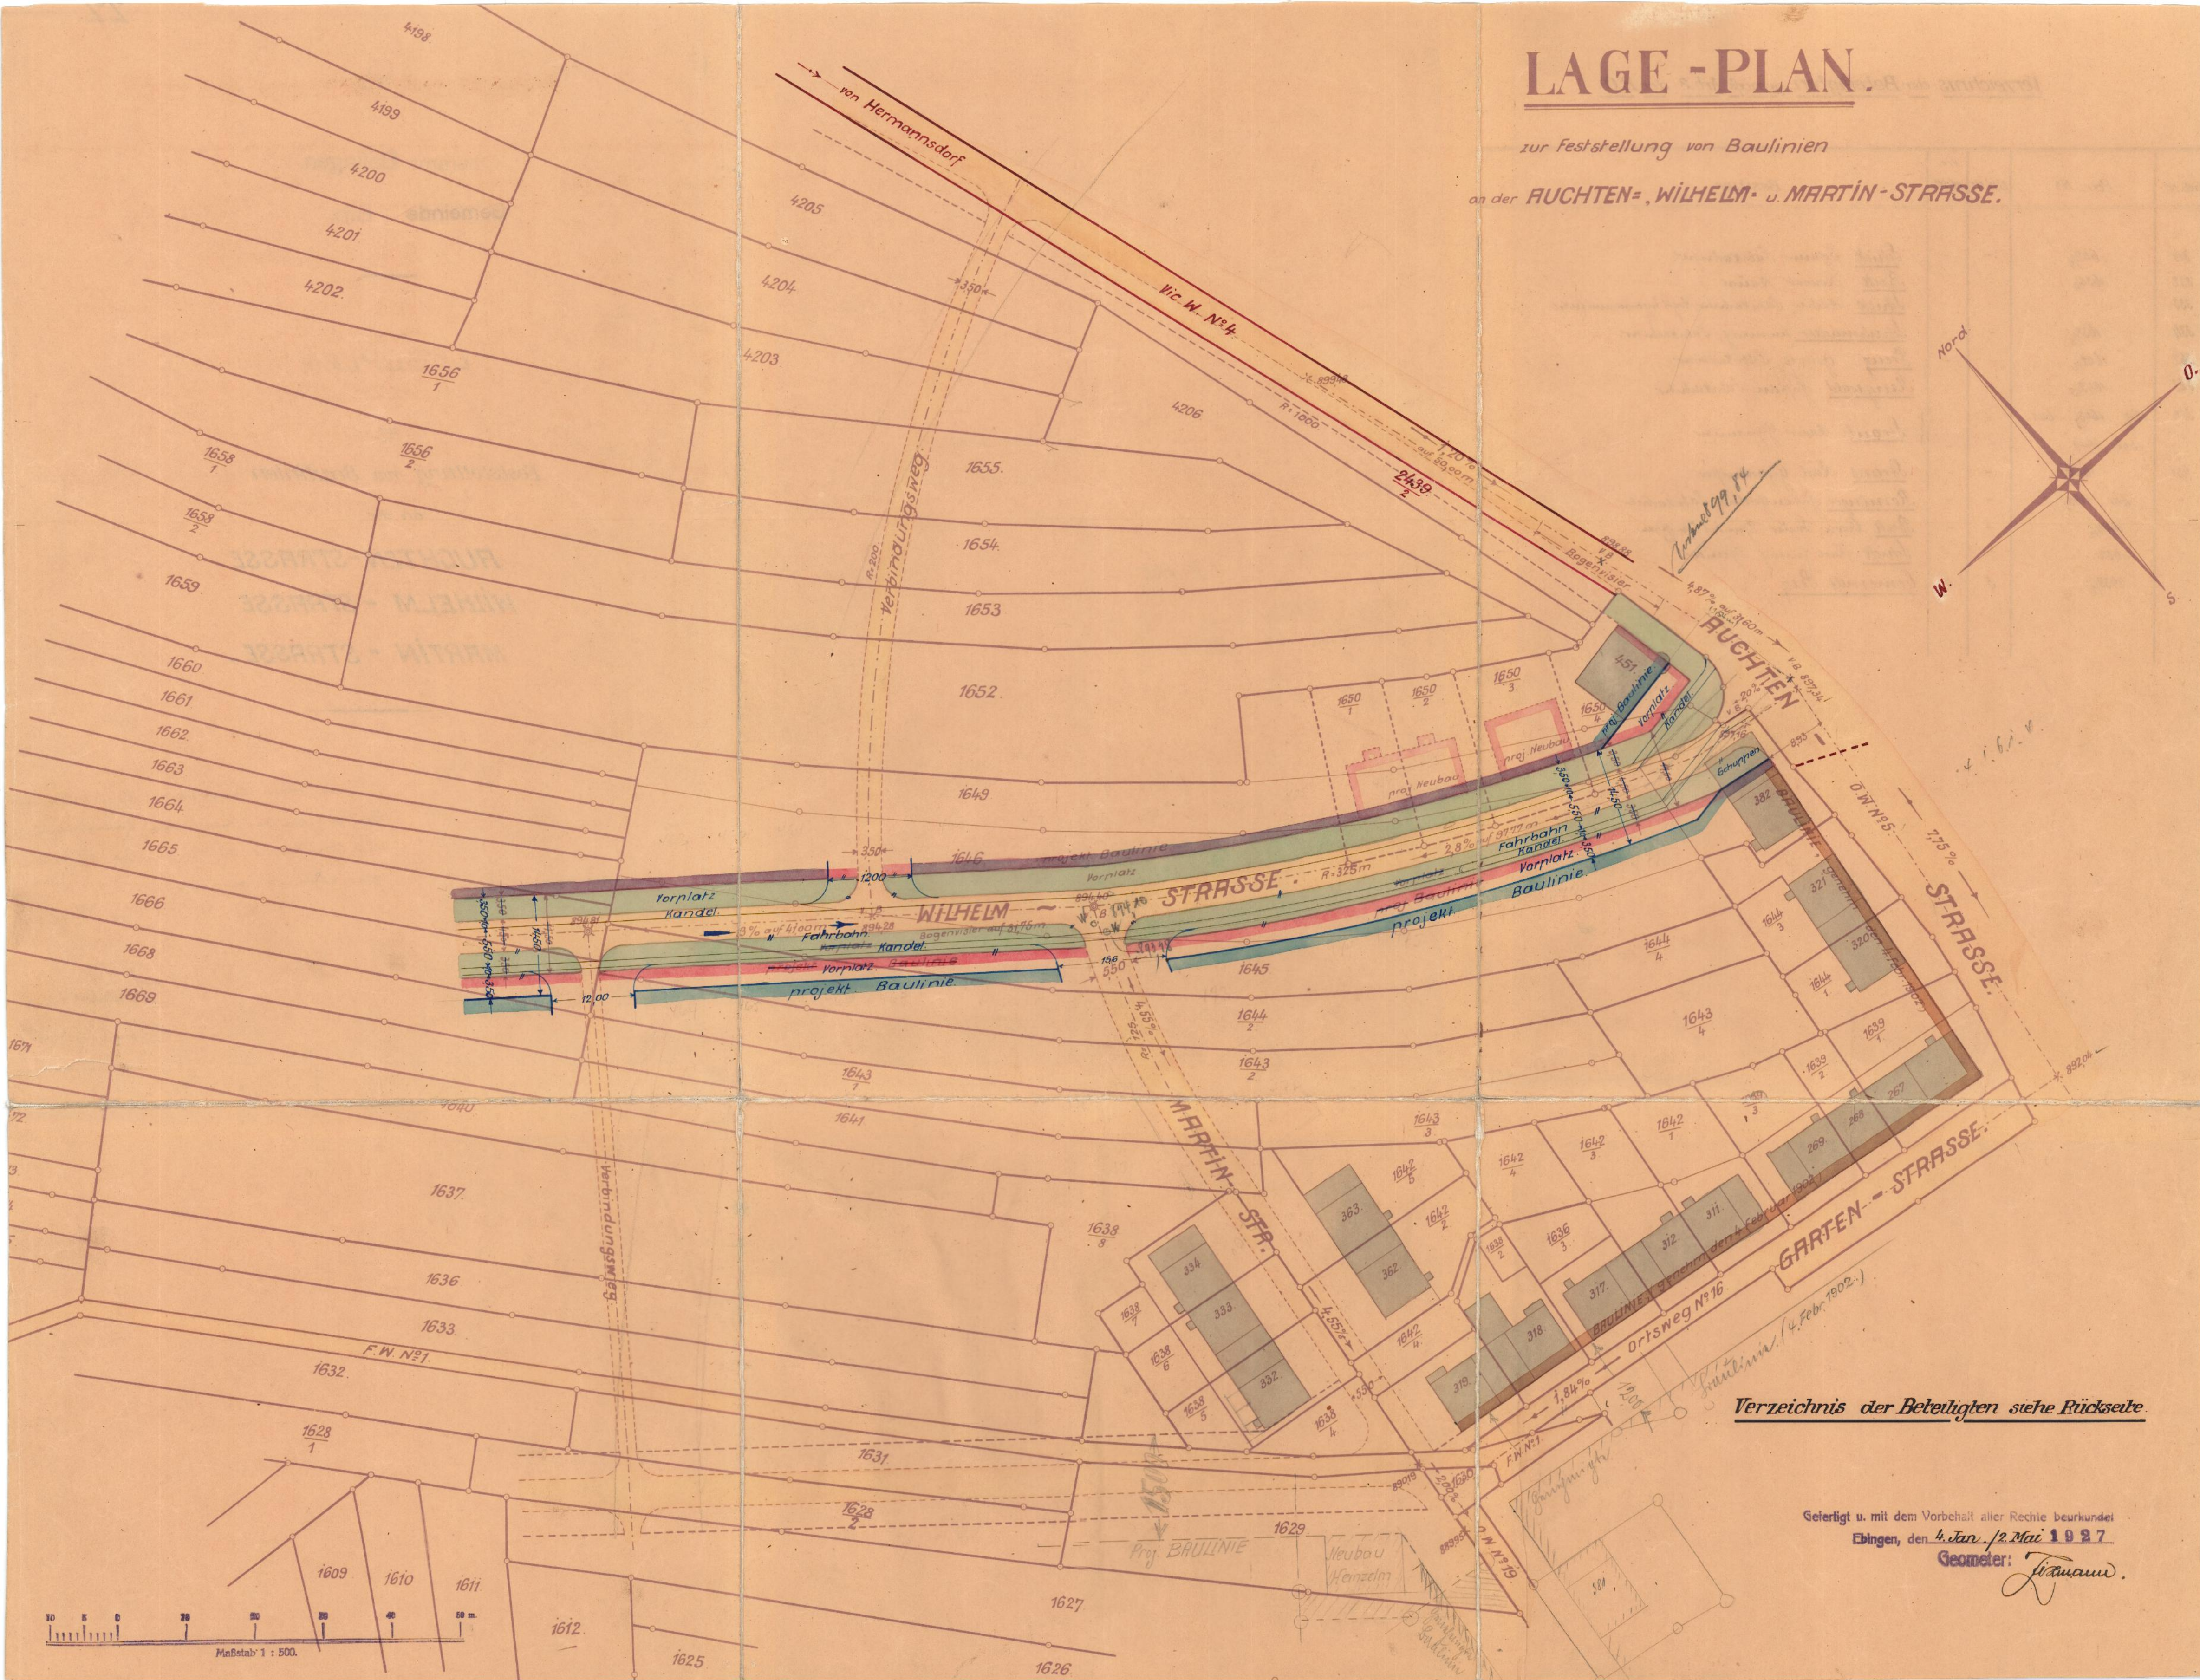


an der **RUCHTEN-, WILHELM- u. MARTIN-STRASSE.**

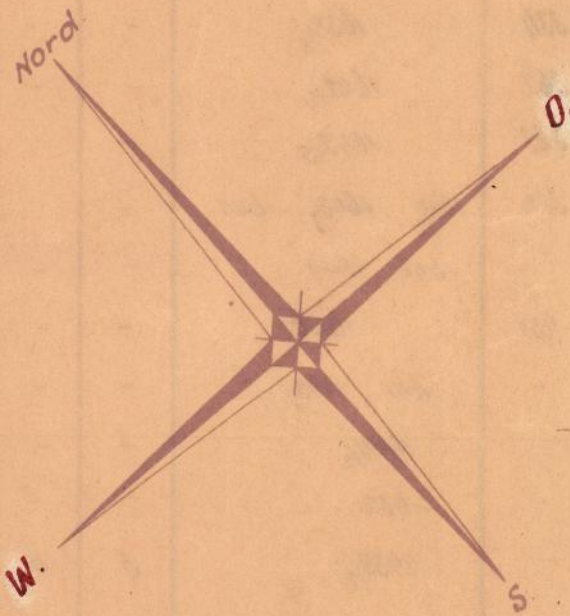

Verzeichnis der Beteiligten siehe Rückseite.

Gefertigt u. mit dem Vorbehalt aller Rechte beurkundet

Geometer: *Tiannan.*