

5.7.055
285
285
1935

Pageplan


244

Bemerkung





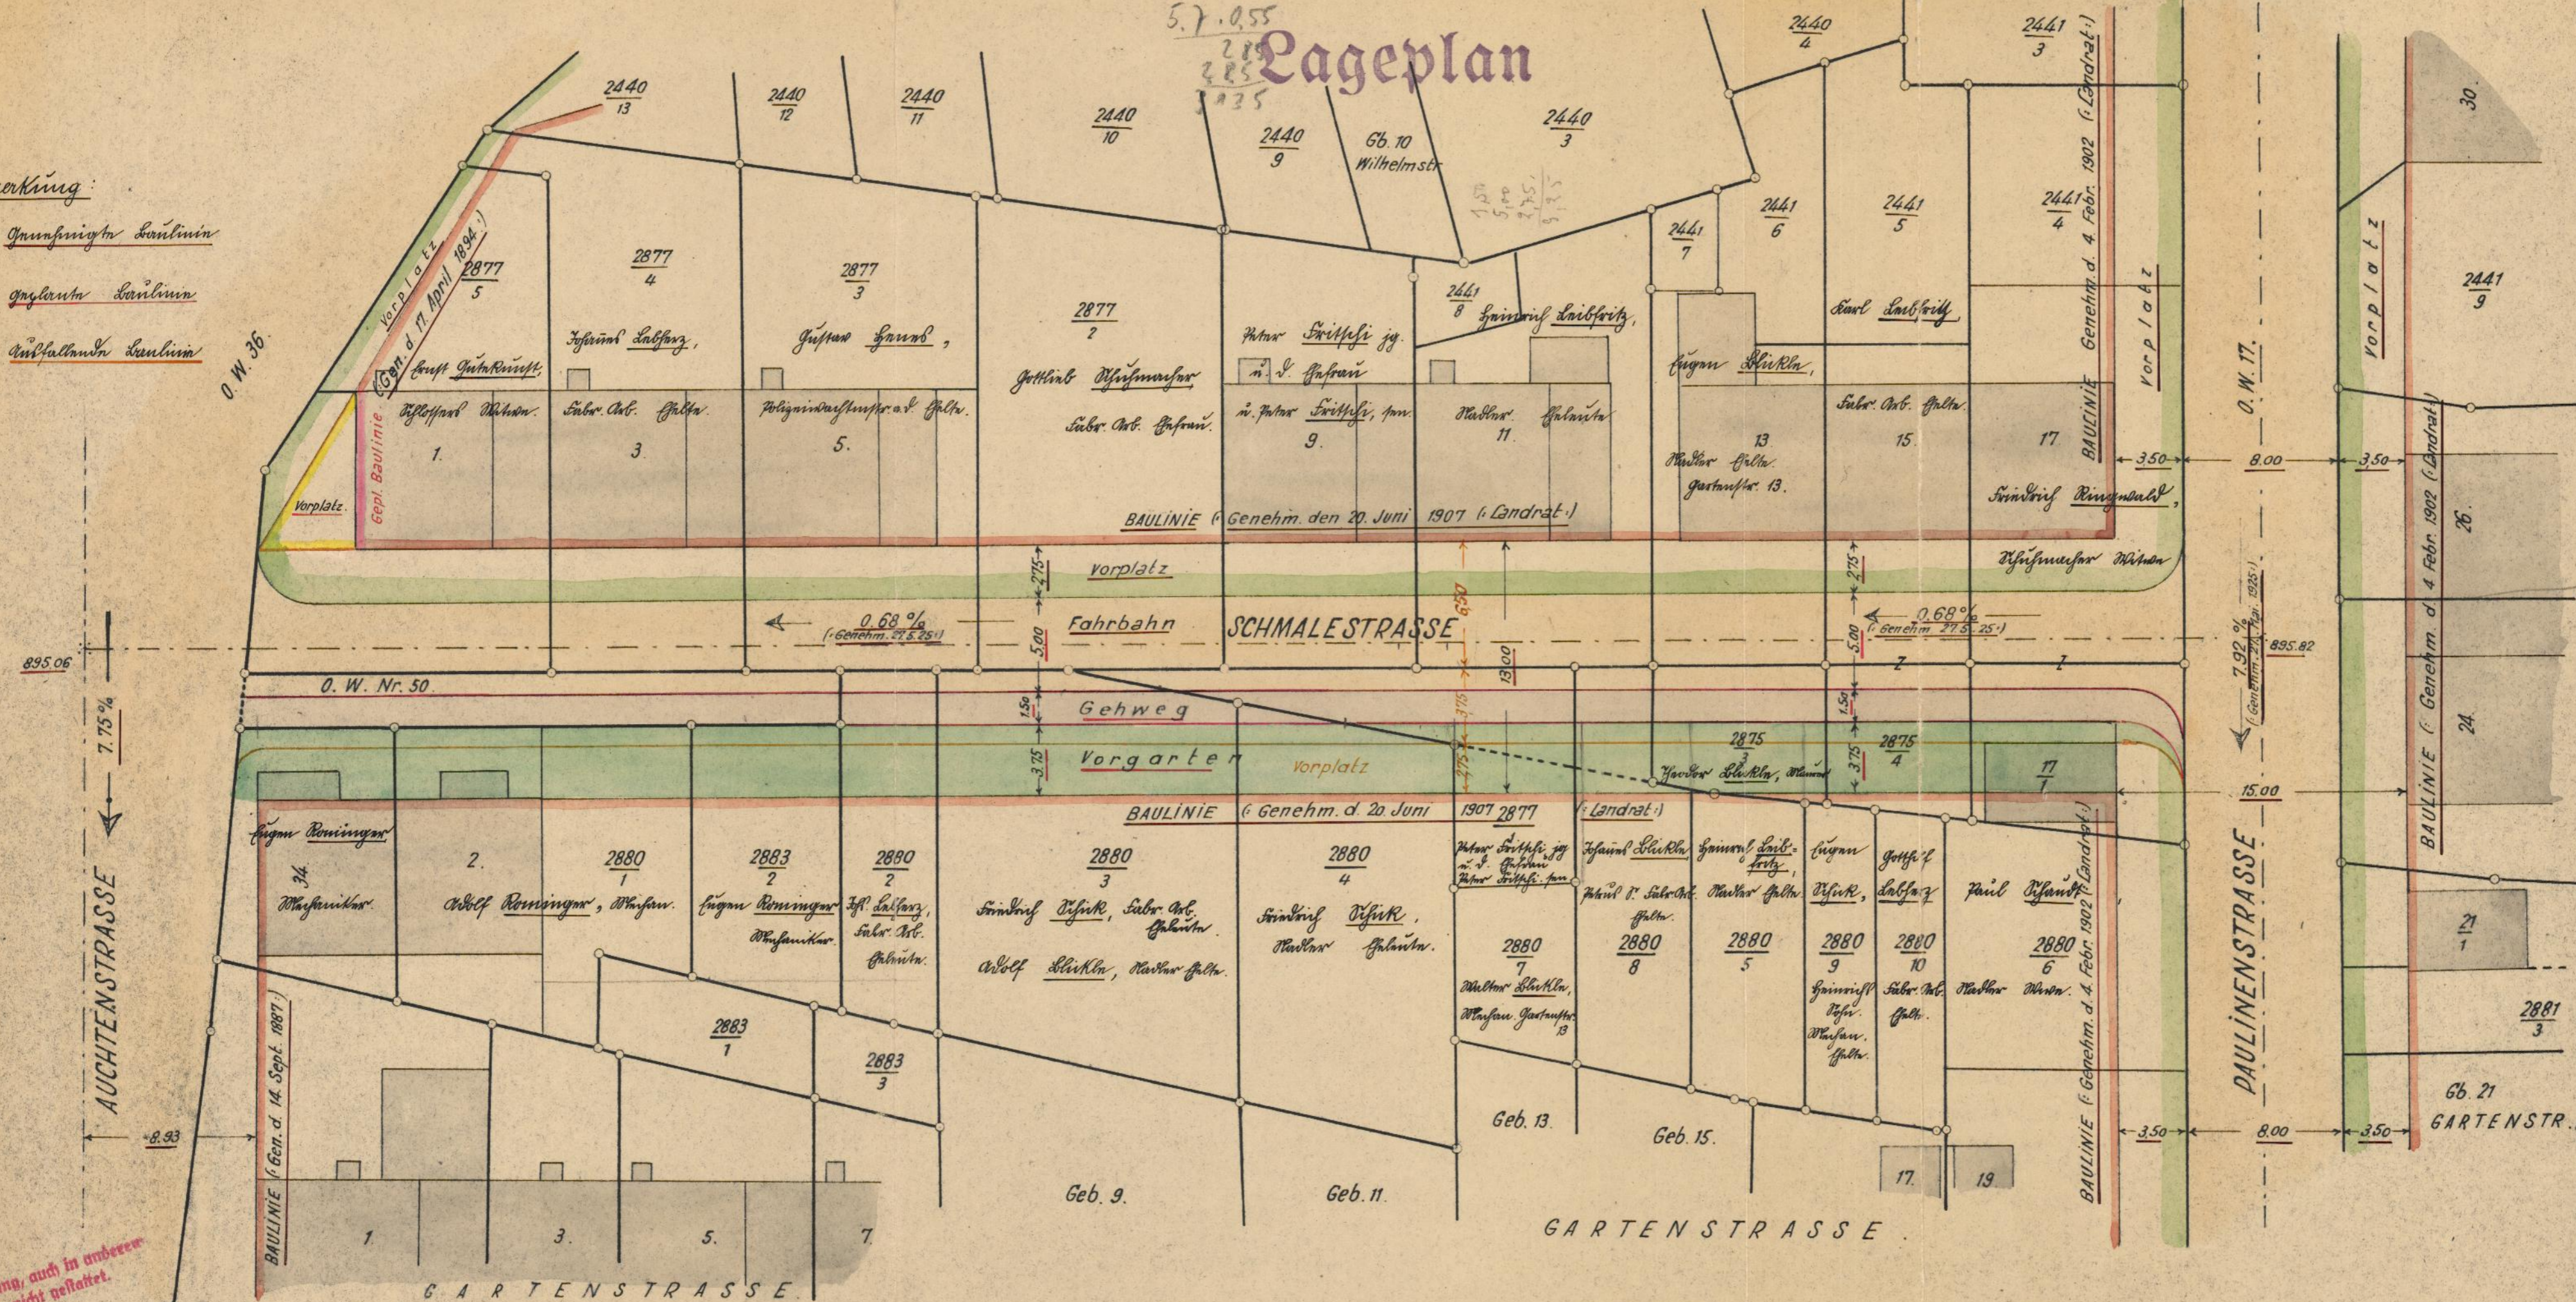

**Gesellschaftung, auch in anderen
Maßstab, nicht gestattet.**

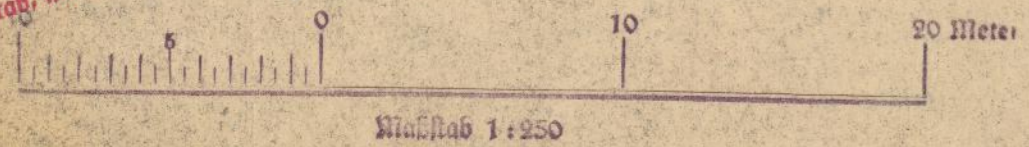

Gefertigt und mit dem Vorbehalt
aller Rechte beurkundet:
Ebingen, den 18. Feb. 1953
Katasteramt Balingen
Nebenstelle Ebingen

Zizmann
Klein. Flad