


Kreis Balingen
Gemeinde Bitz

LAGEPLAN

NORD

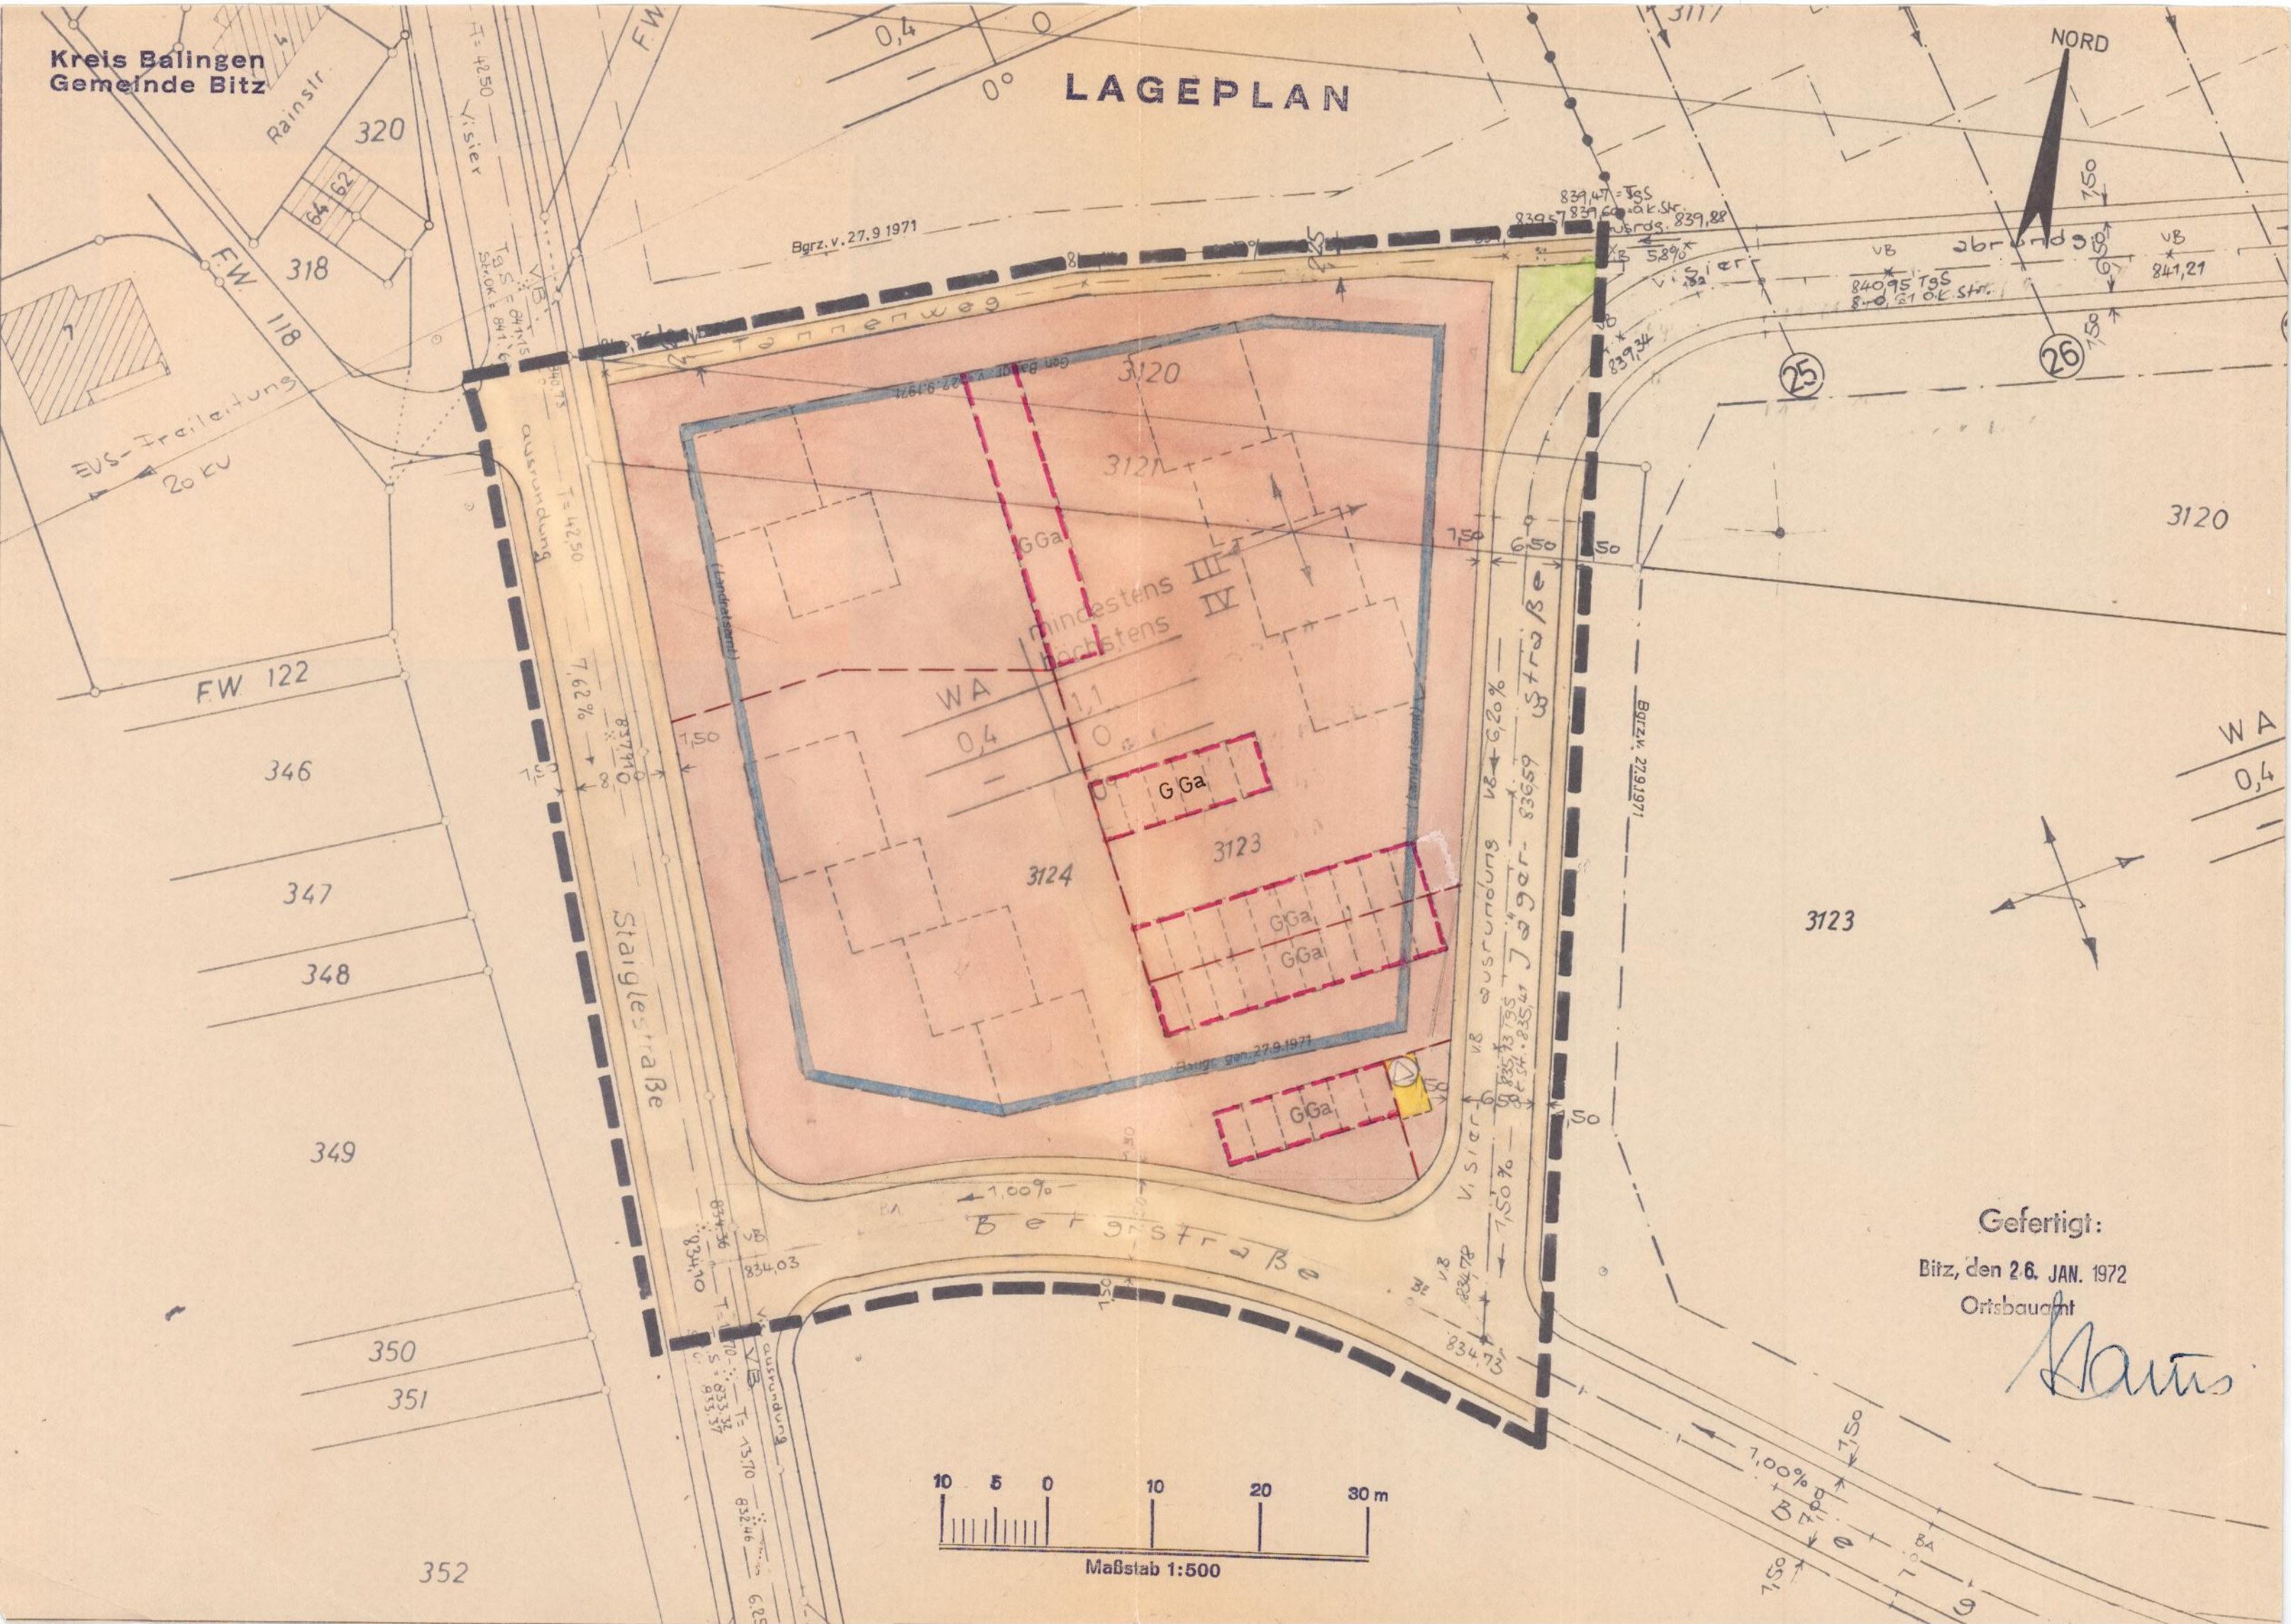

Gefertigt:

Bitz, den 26. JAN. 1972

Ortsbaumeister

Hauts

