


# LAGEPLAN

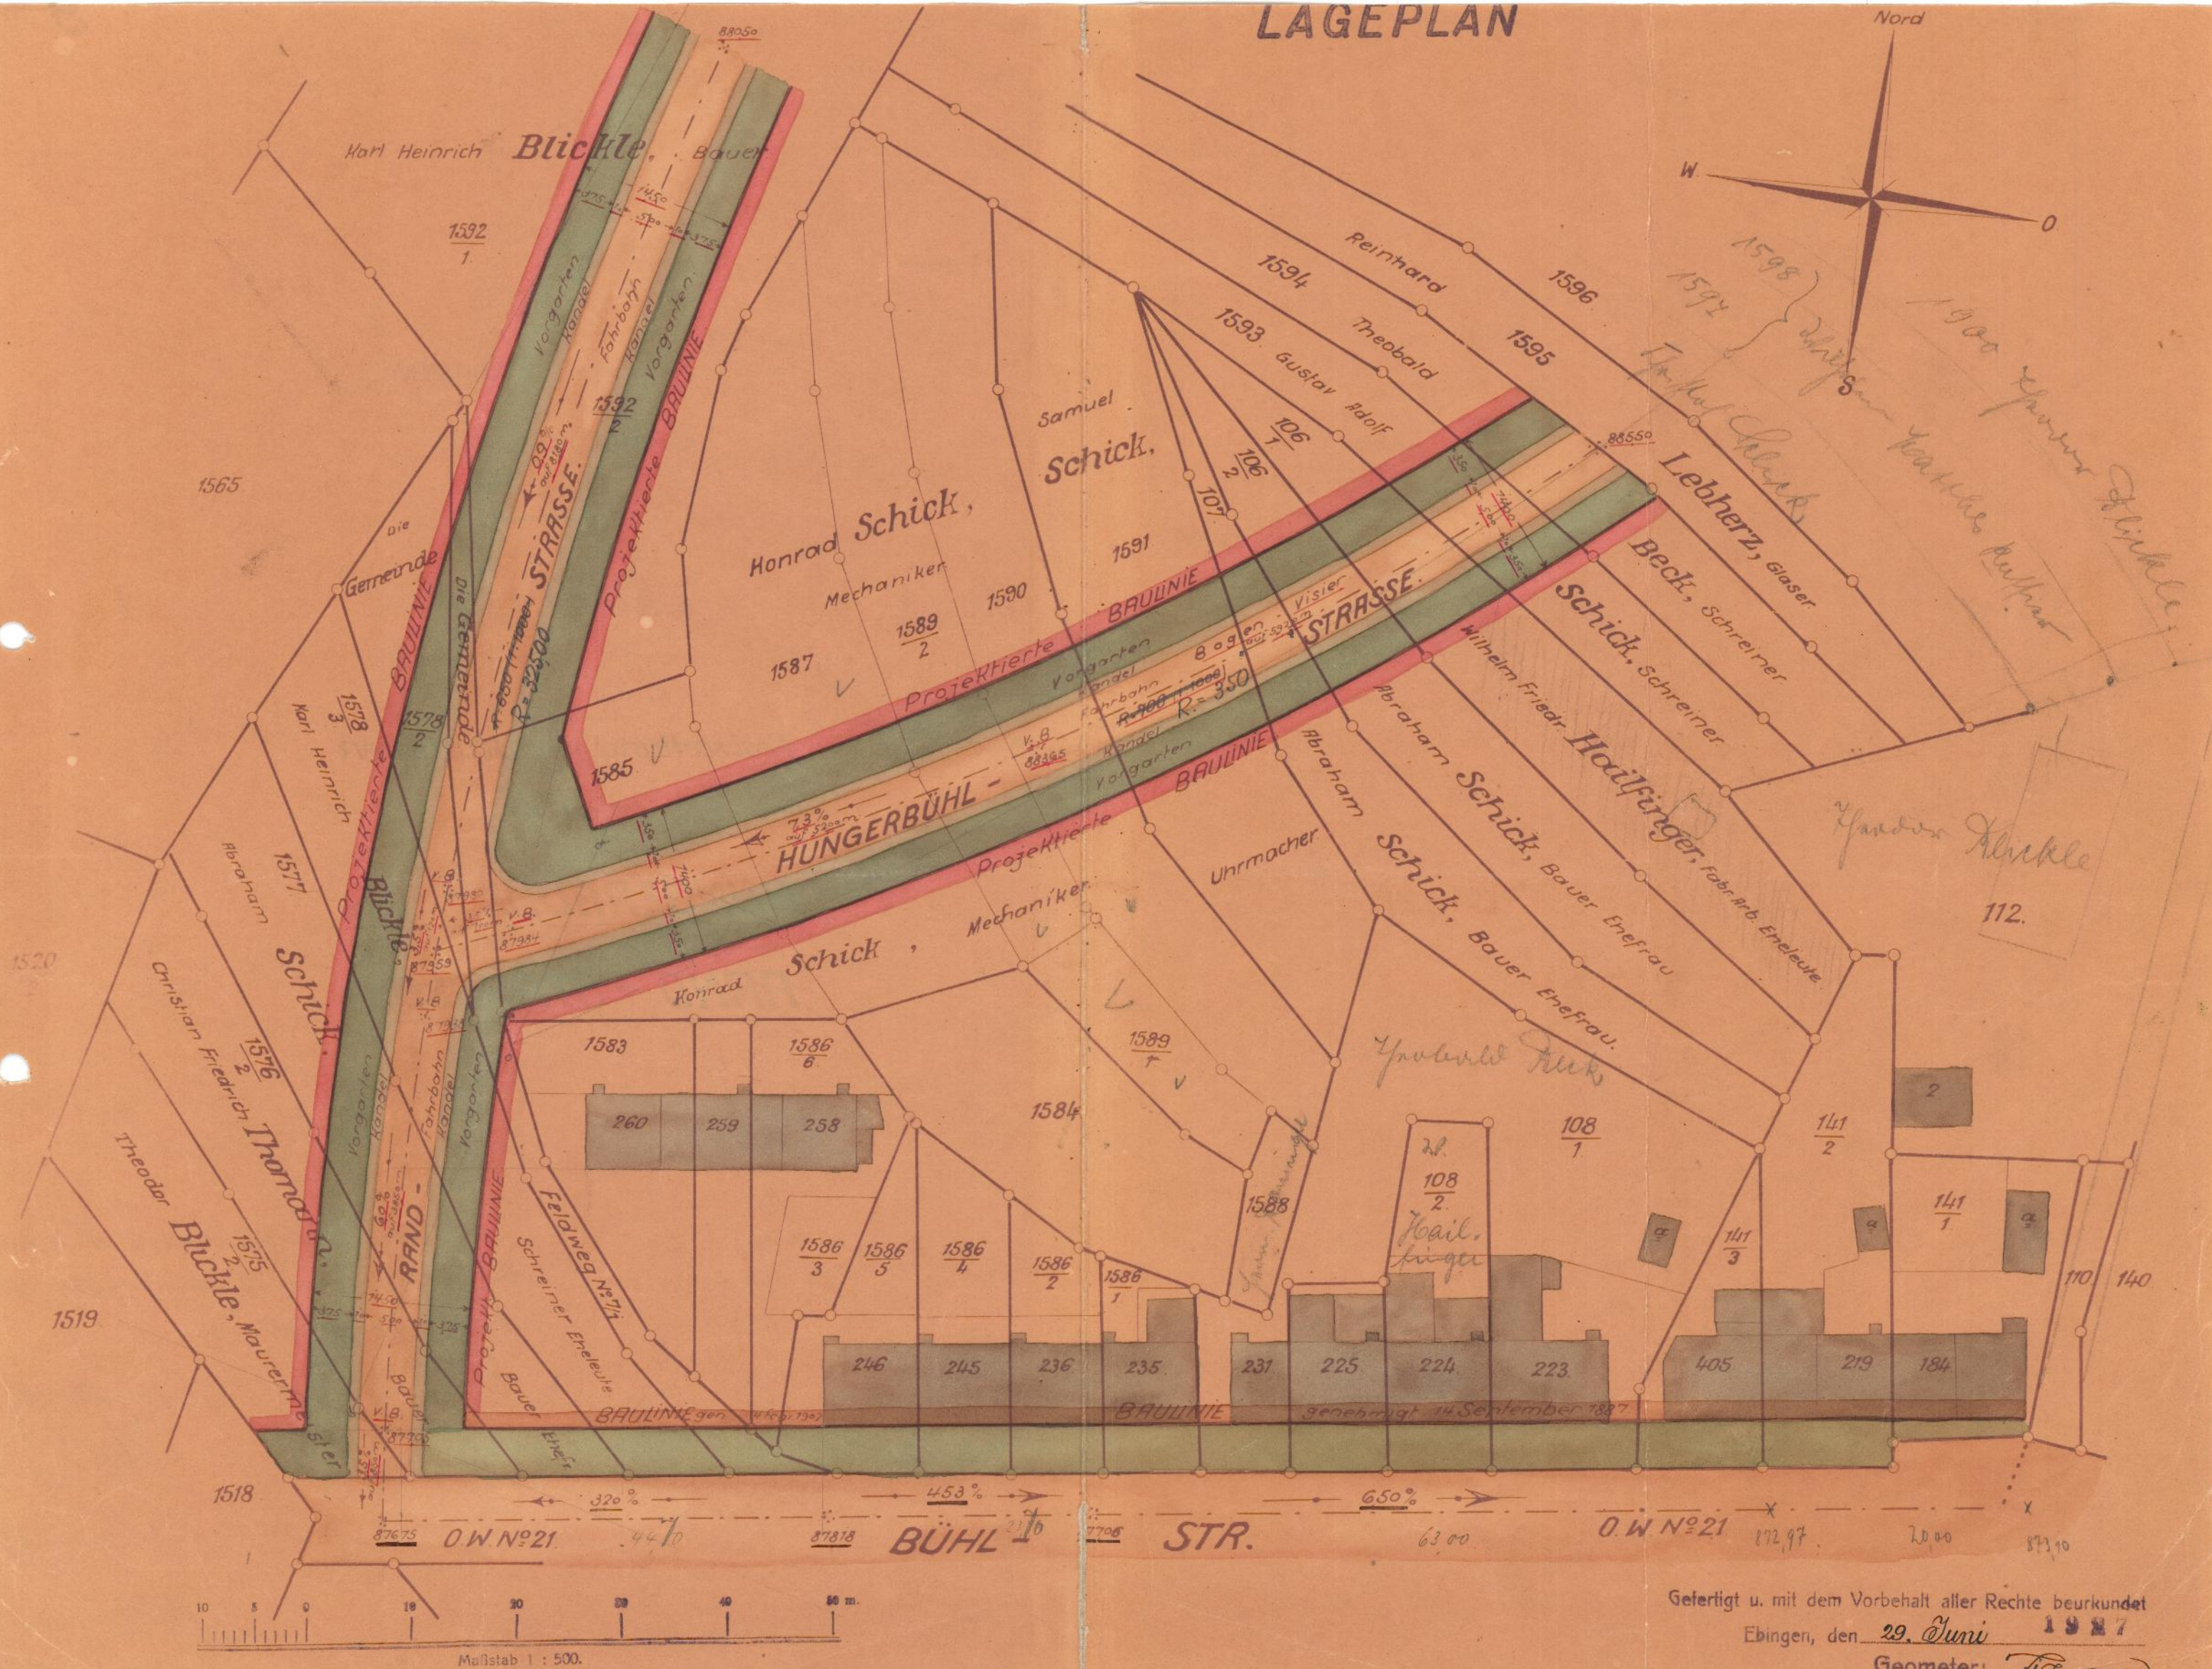

Gefertigt u. mit dem Vorbehalt aller Rechte beurkundet

Ebingen, den 29. Juni

Geometer: *Litzmann*.