


LAGEPLAN

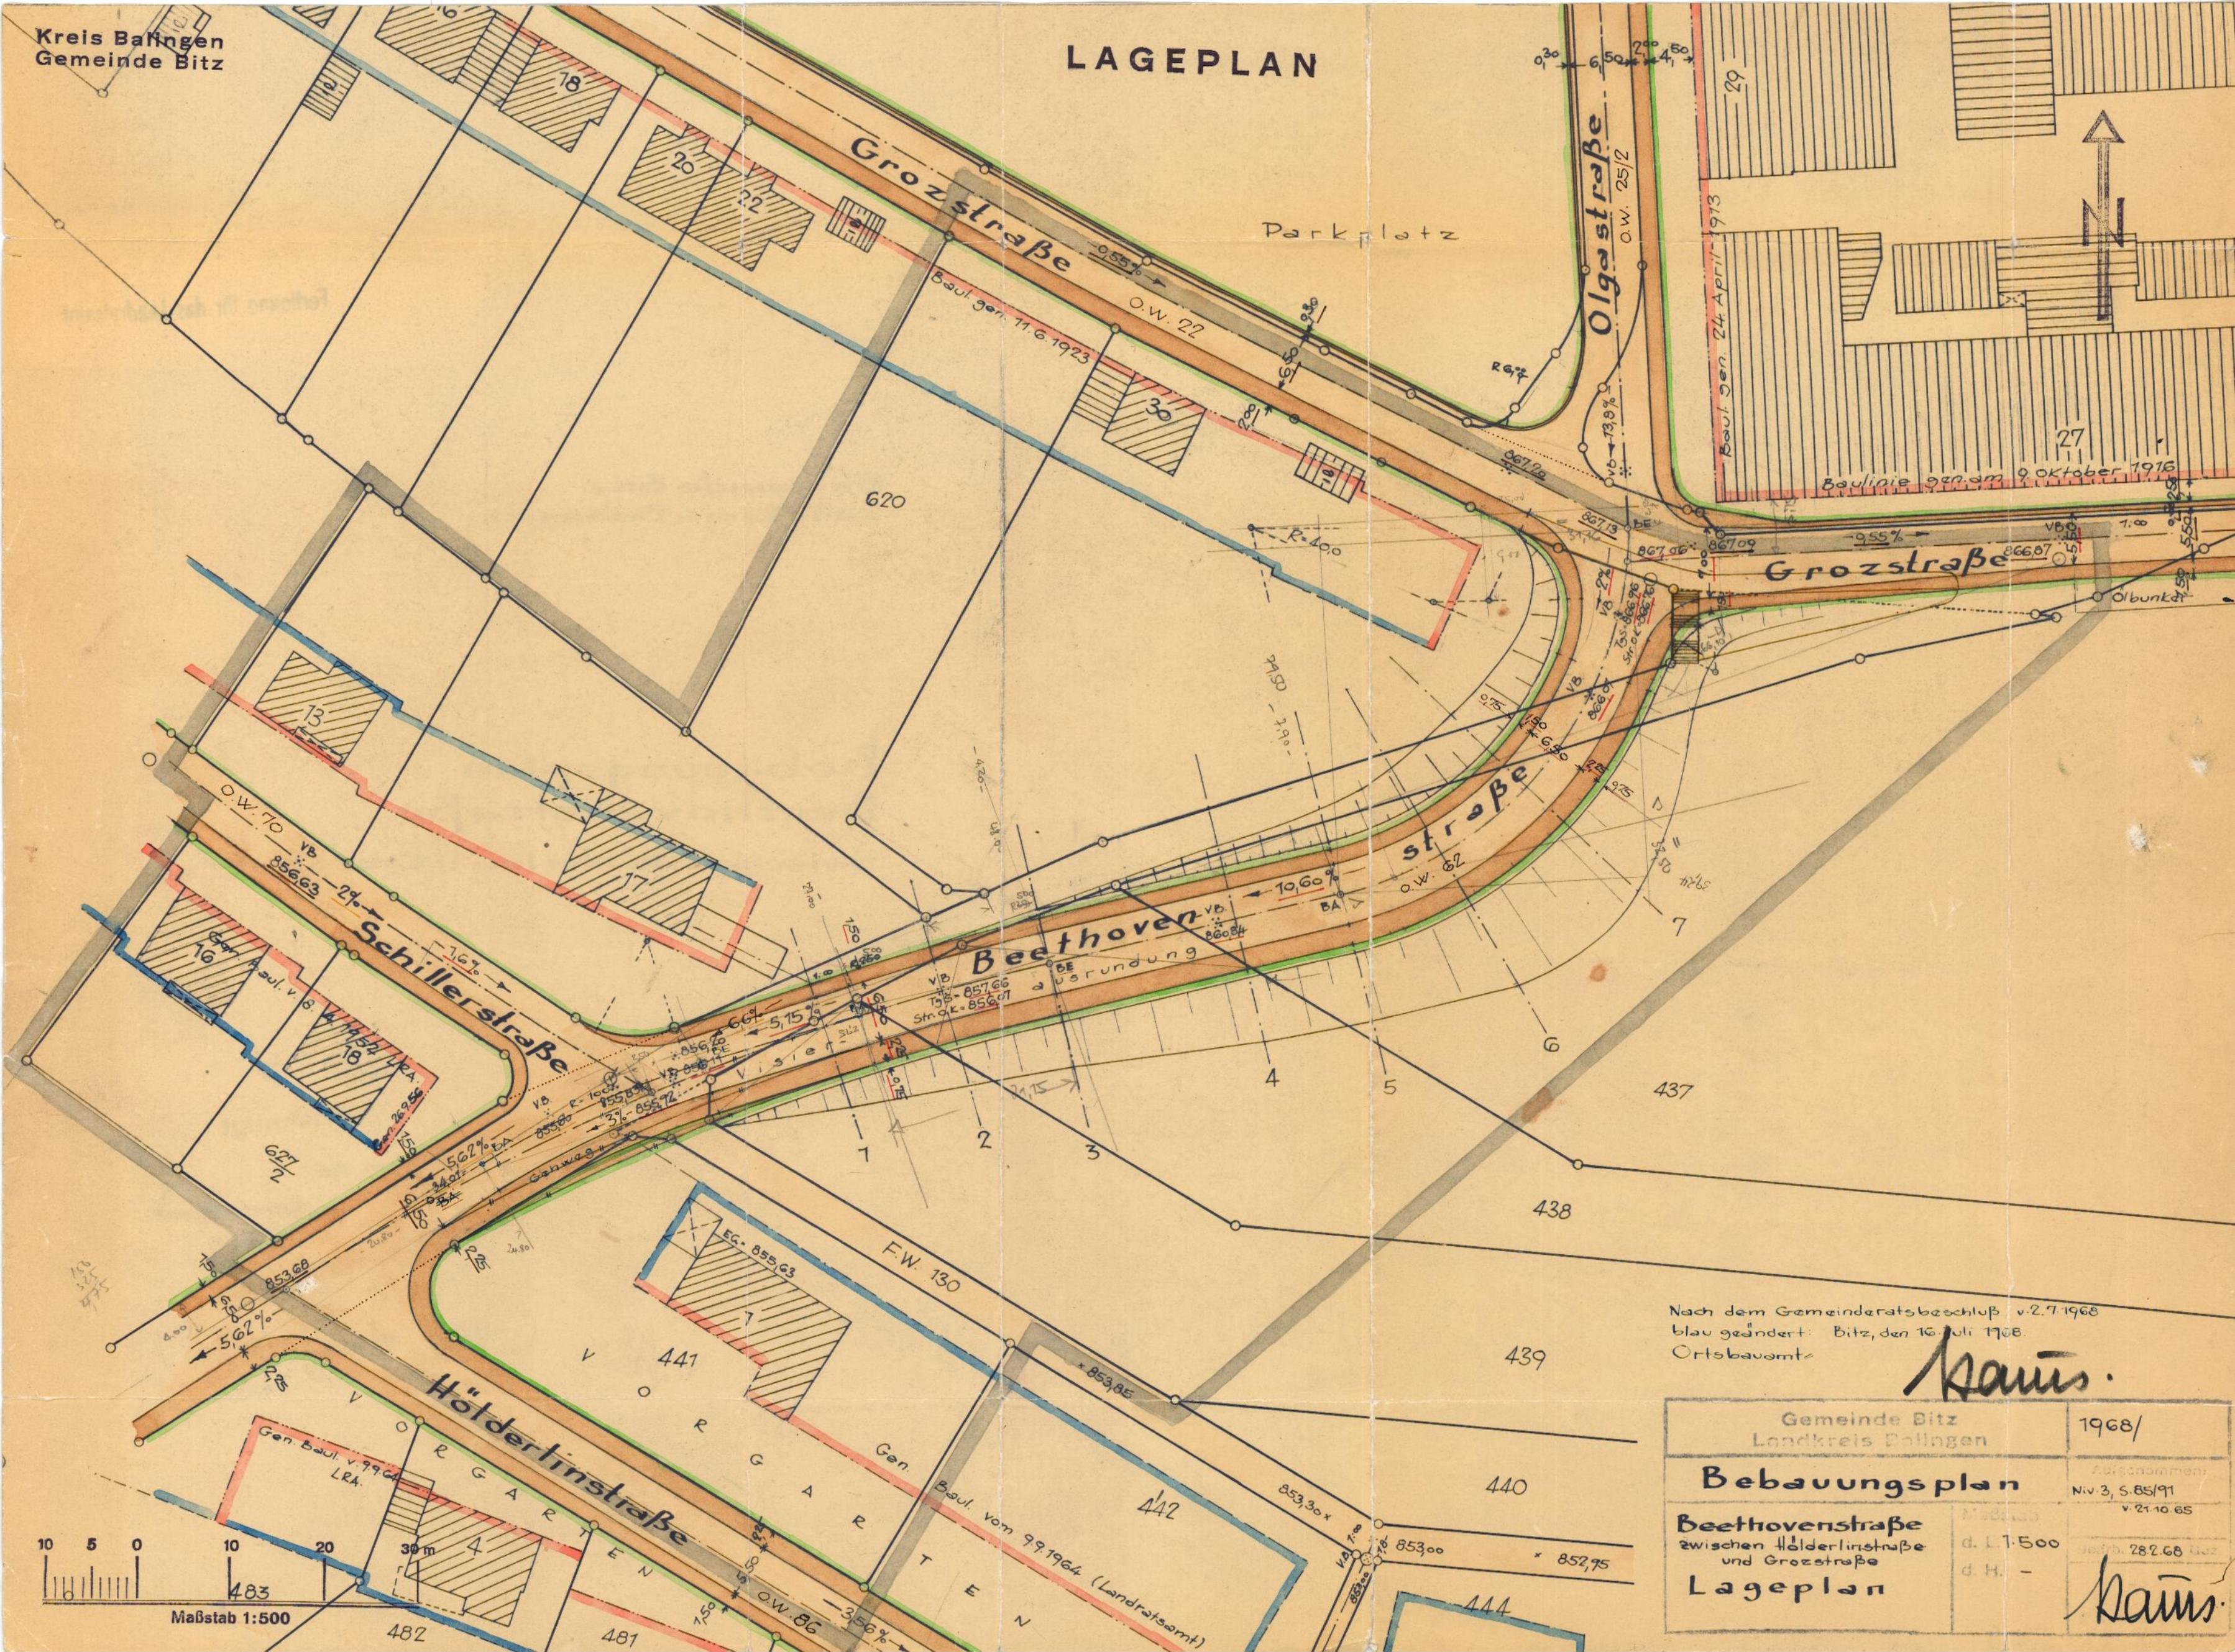

Nach dem Gemeinderatsbeschuß v. 2.7.1968
blau geändert: Bitz, den 16. Juli 1968.
Ortsbaumeister

Gemeinde Bitz Landkreis Balingen	1968/
Bebauungsplan	
Beethovenstraße zwischen Hölderlinstraße und Grozstraße	Aufschl. 3, S. 851/91 v. 21.10.65
Lageplan	M. 1:500 d. L. 1.500 d. B. 282.68 d. H. -

Kraus.