


# Pageplan

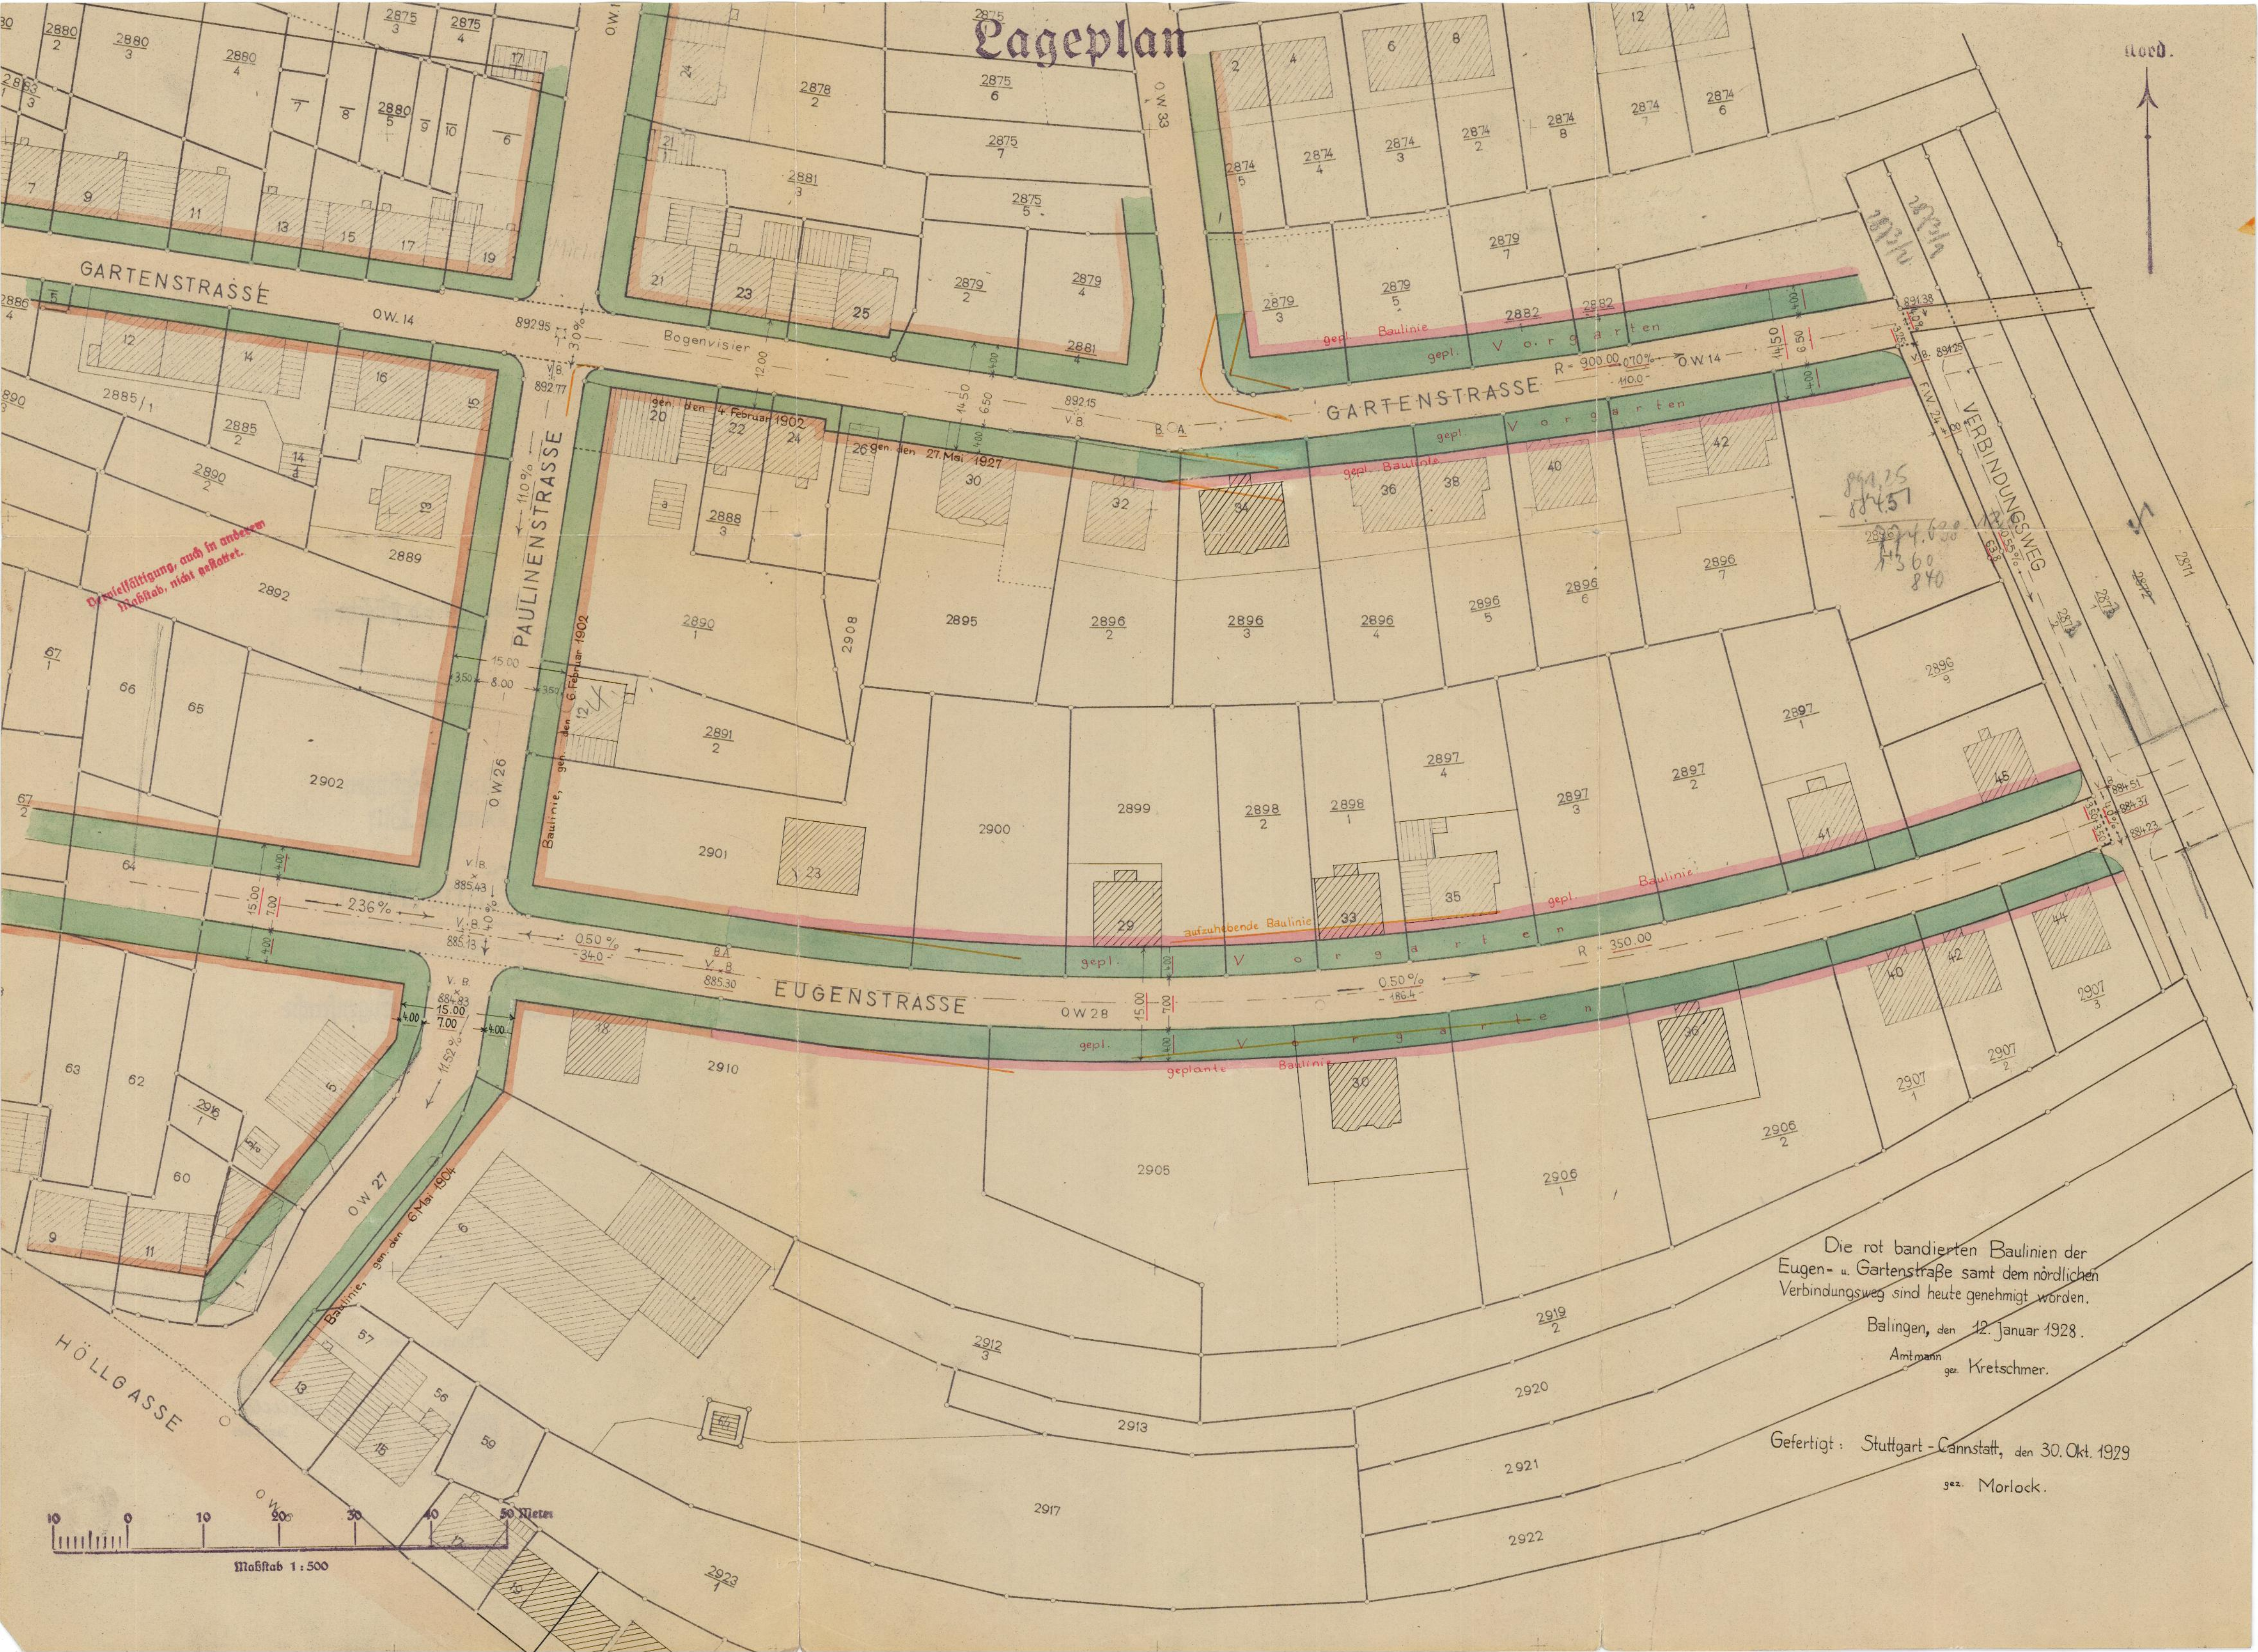

Ortsverfälschung, auch in anderen Maßstab, nicht erlaubt.

Die rot bandierten Baulinien der Eugen- u. Gartenstraße samt dem nördlichen Verbindungsweg sind heute genehmigt worden.  
 Balingen, den 12. Januar 1928.  
 Amtmann  
 gez. Kretschmer.

Gefertigt: Stuttgart-Cannstatt, den 30. Okt. 1929  
 gez. Morlock.

