


LAGERLAN

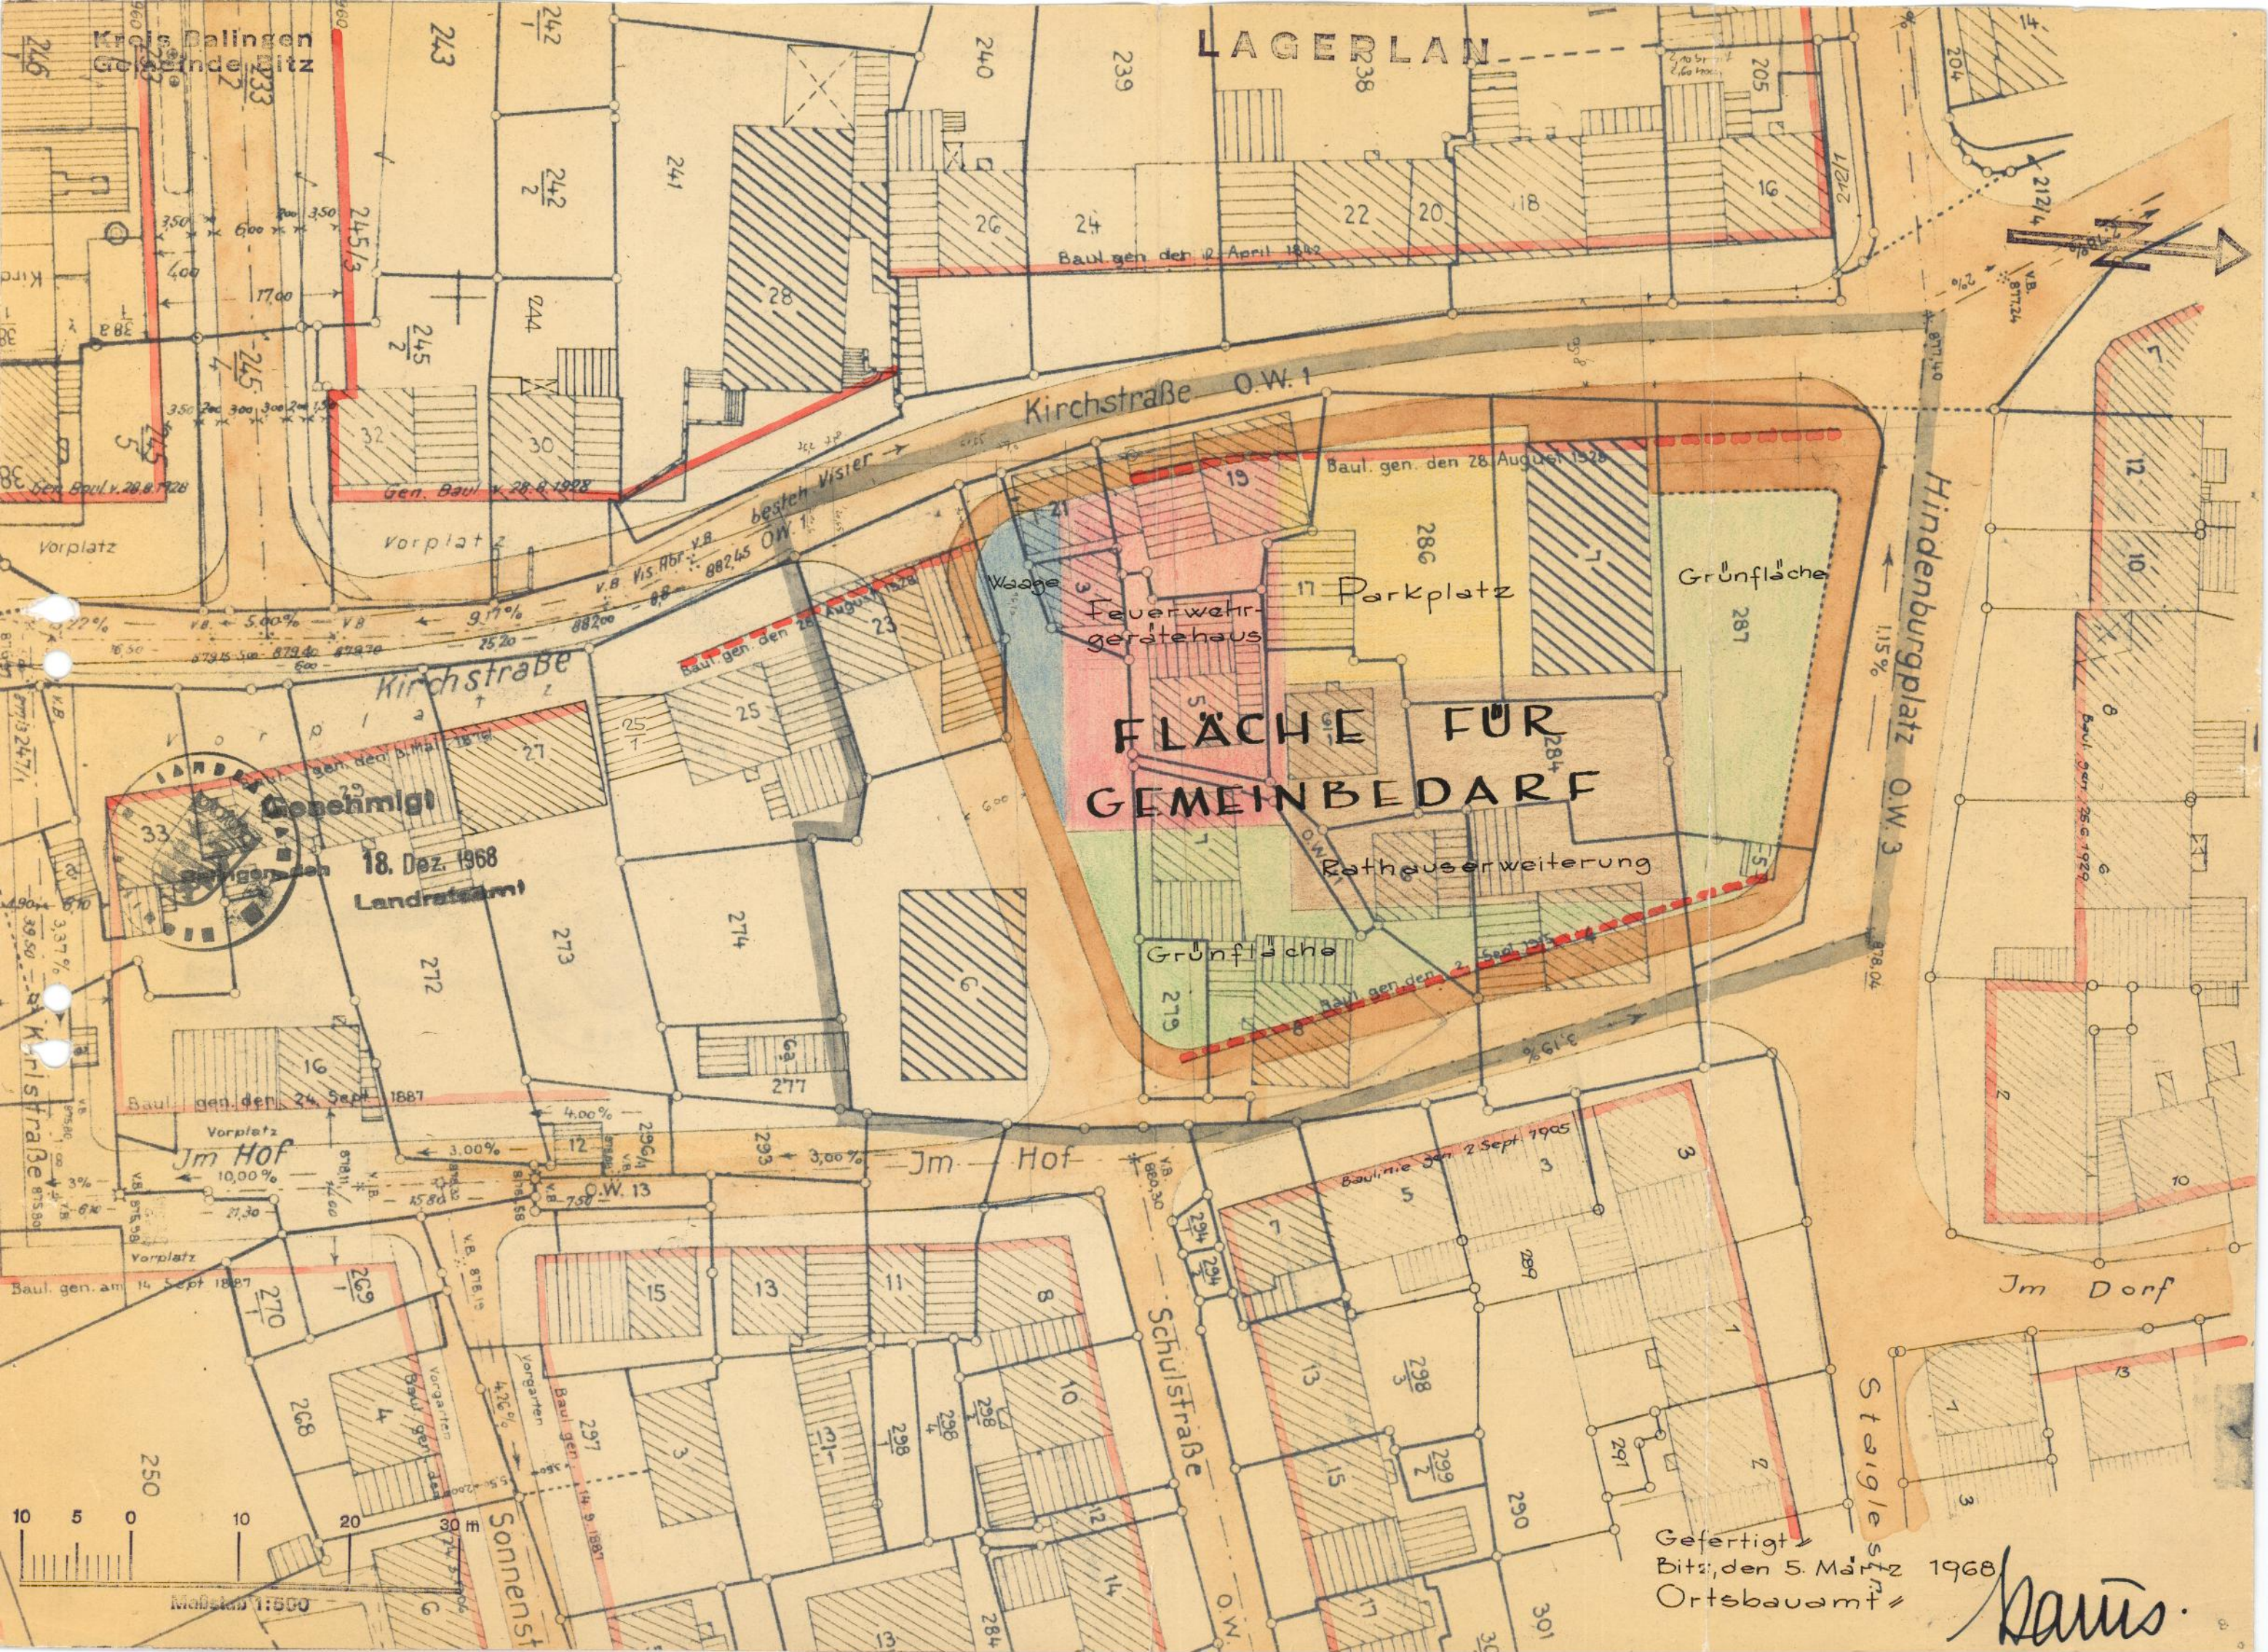

Gefertigt
Bitz, den 5. März 1968
Ortsbauamt //

1968 Davis.