



Kreis Balingen  
Gemeinde Bitz.

# LAGE-PLAN

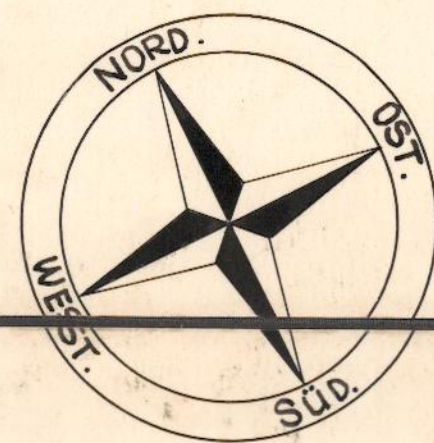


Die Befestigung der gelb hinterlegten Linien  
an der Linden-, Groz- u. Olgastraße ist die  
Lage der eingetragenen Fläche mit Bauverbot  
nicht weiter genehmigt.

Balingen, den 2. Juni 1937  
Der Landrat:

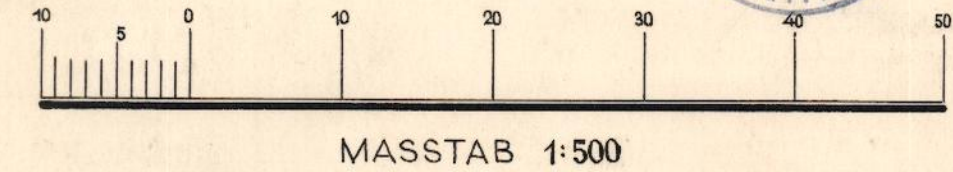

MASSTAB 1:500

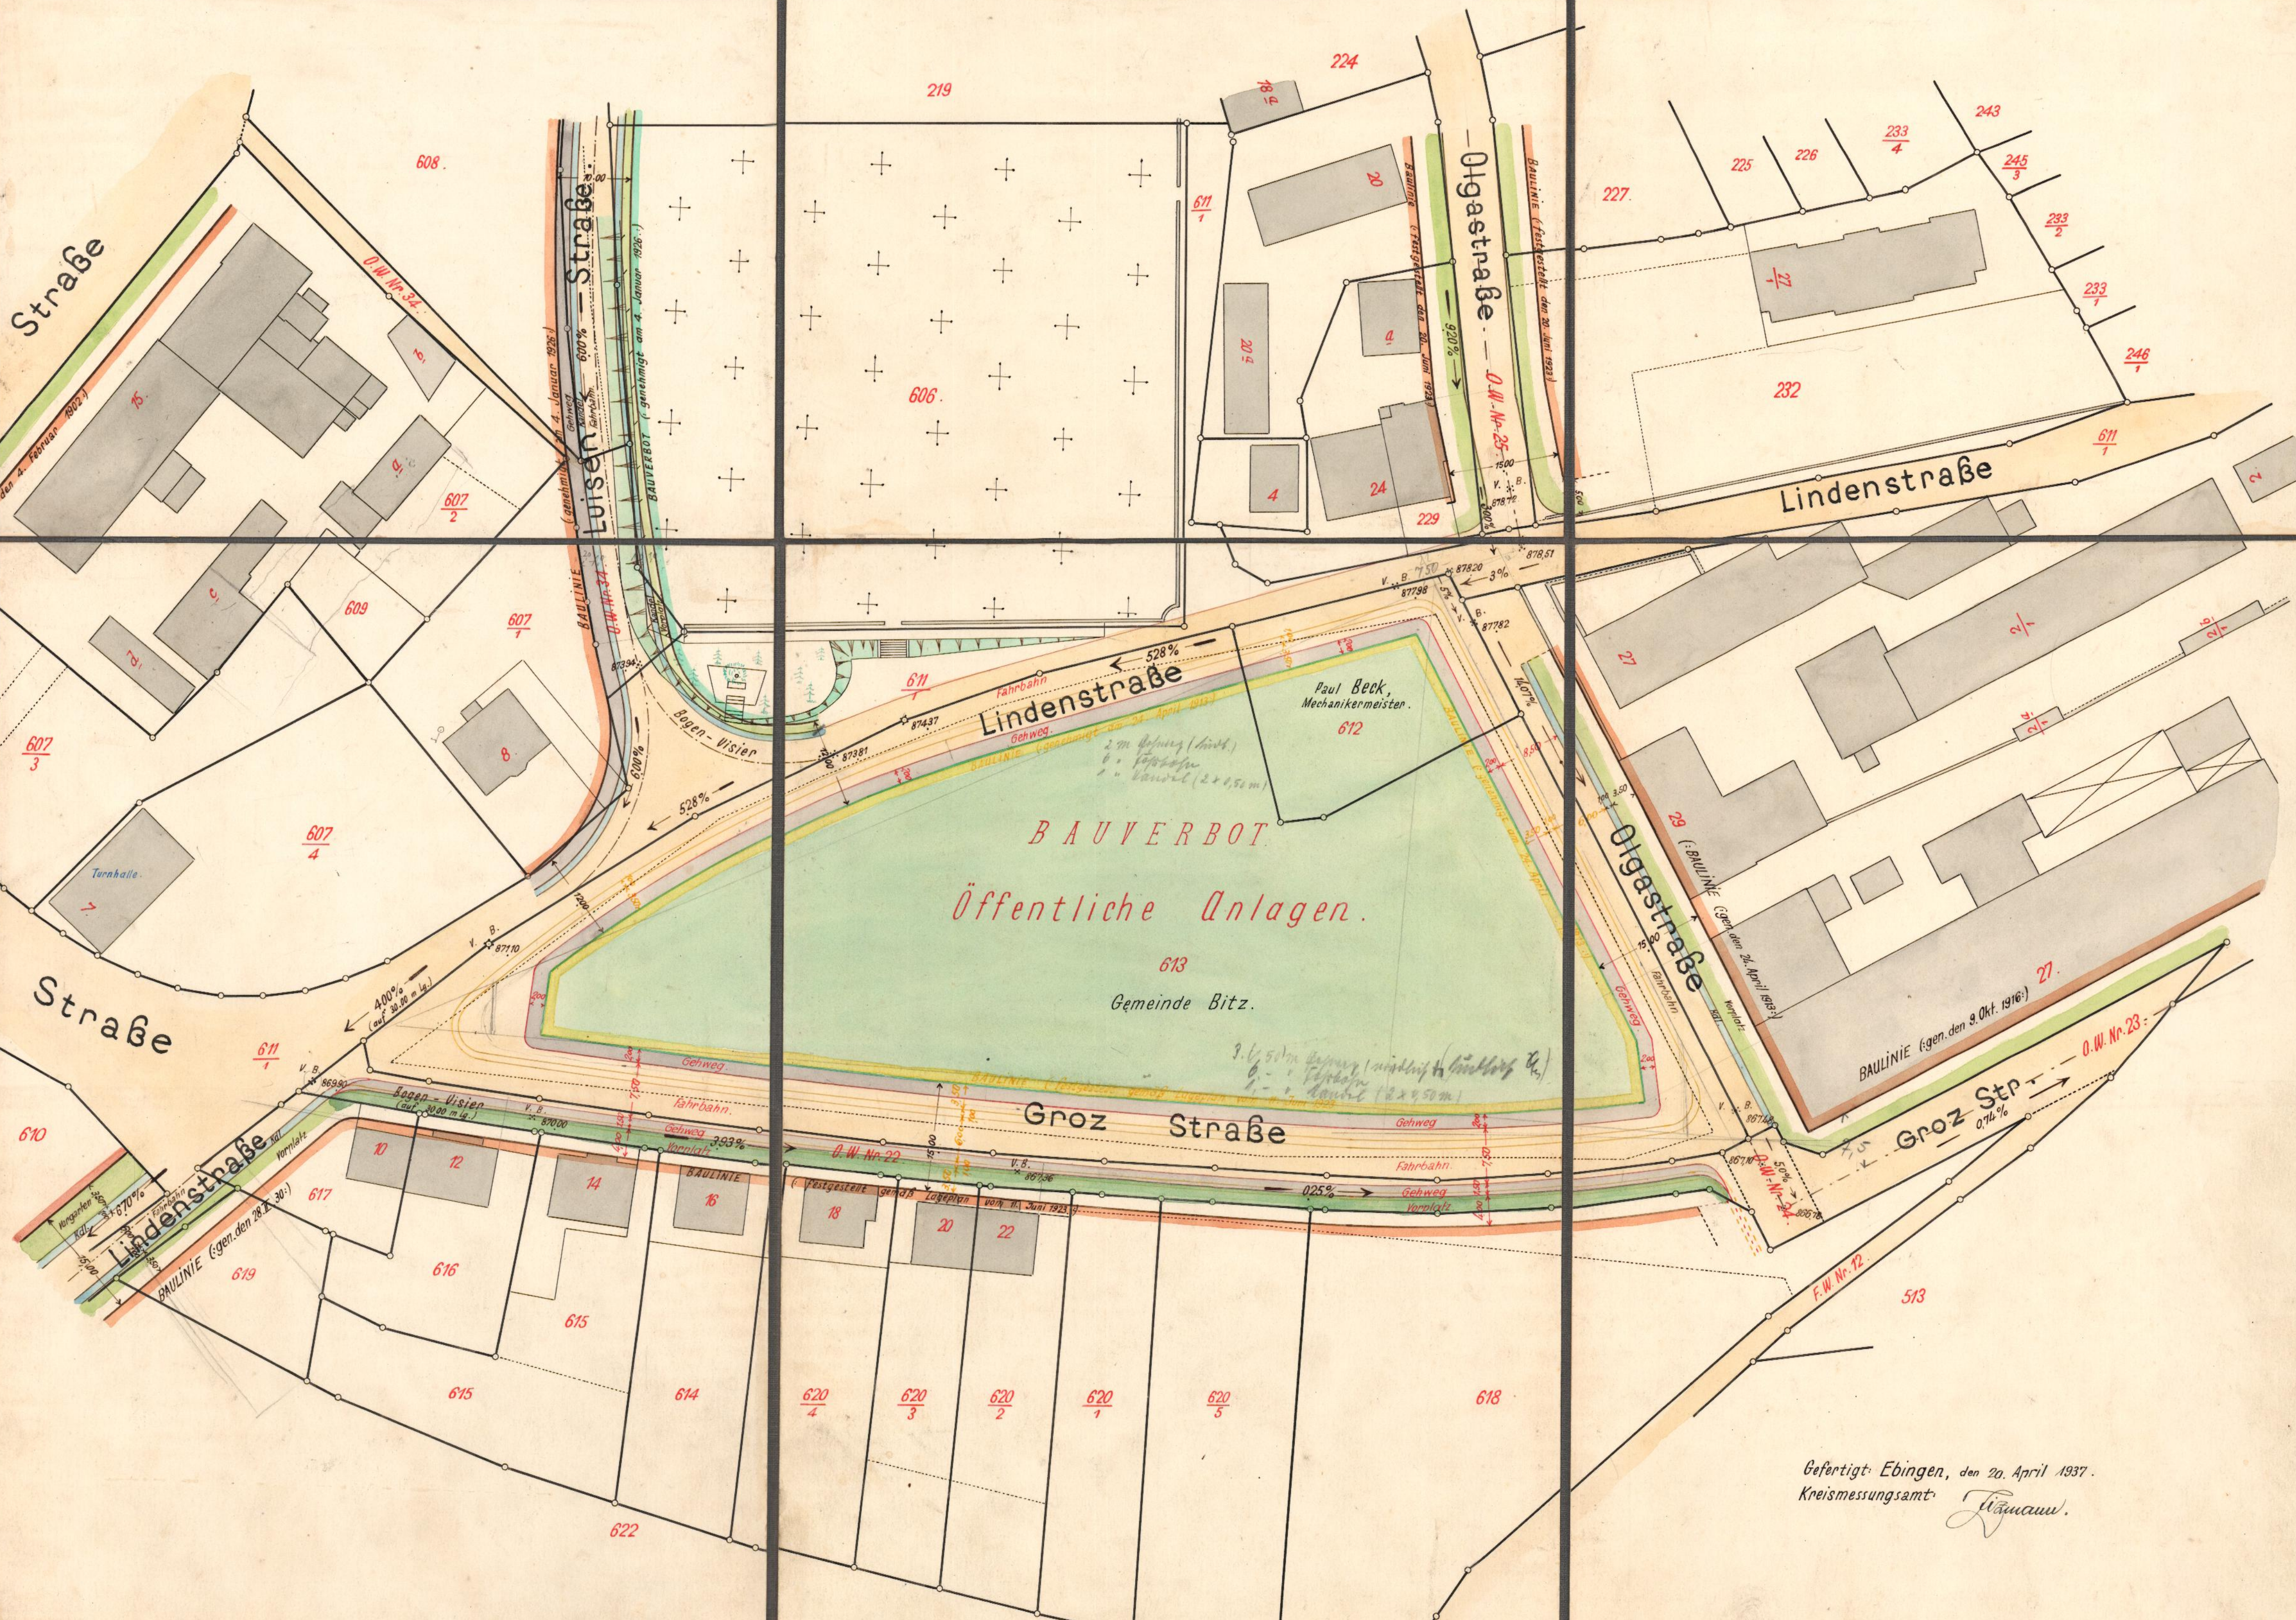

Gefertigt Ebingen, den 20. April 1937.  
Kreismessungsamt

*Handwritten signature*