

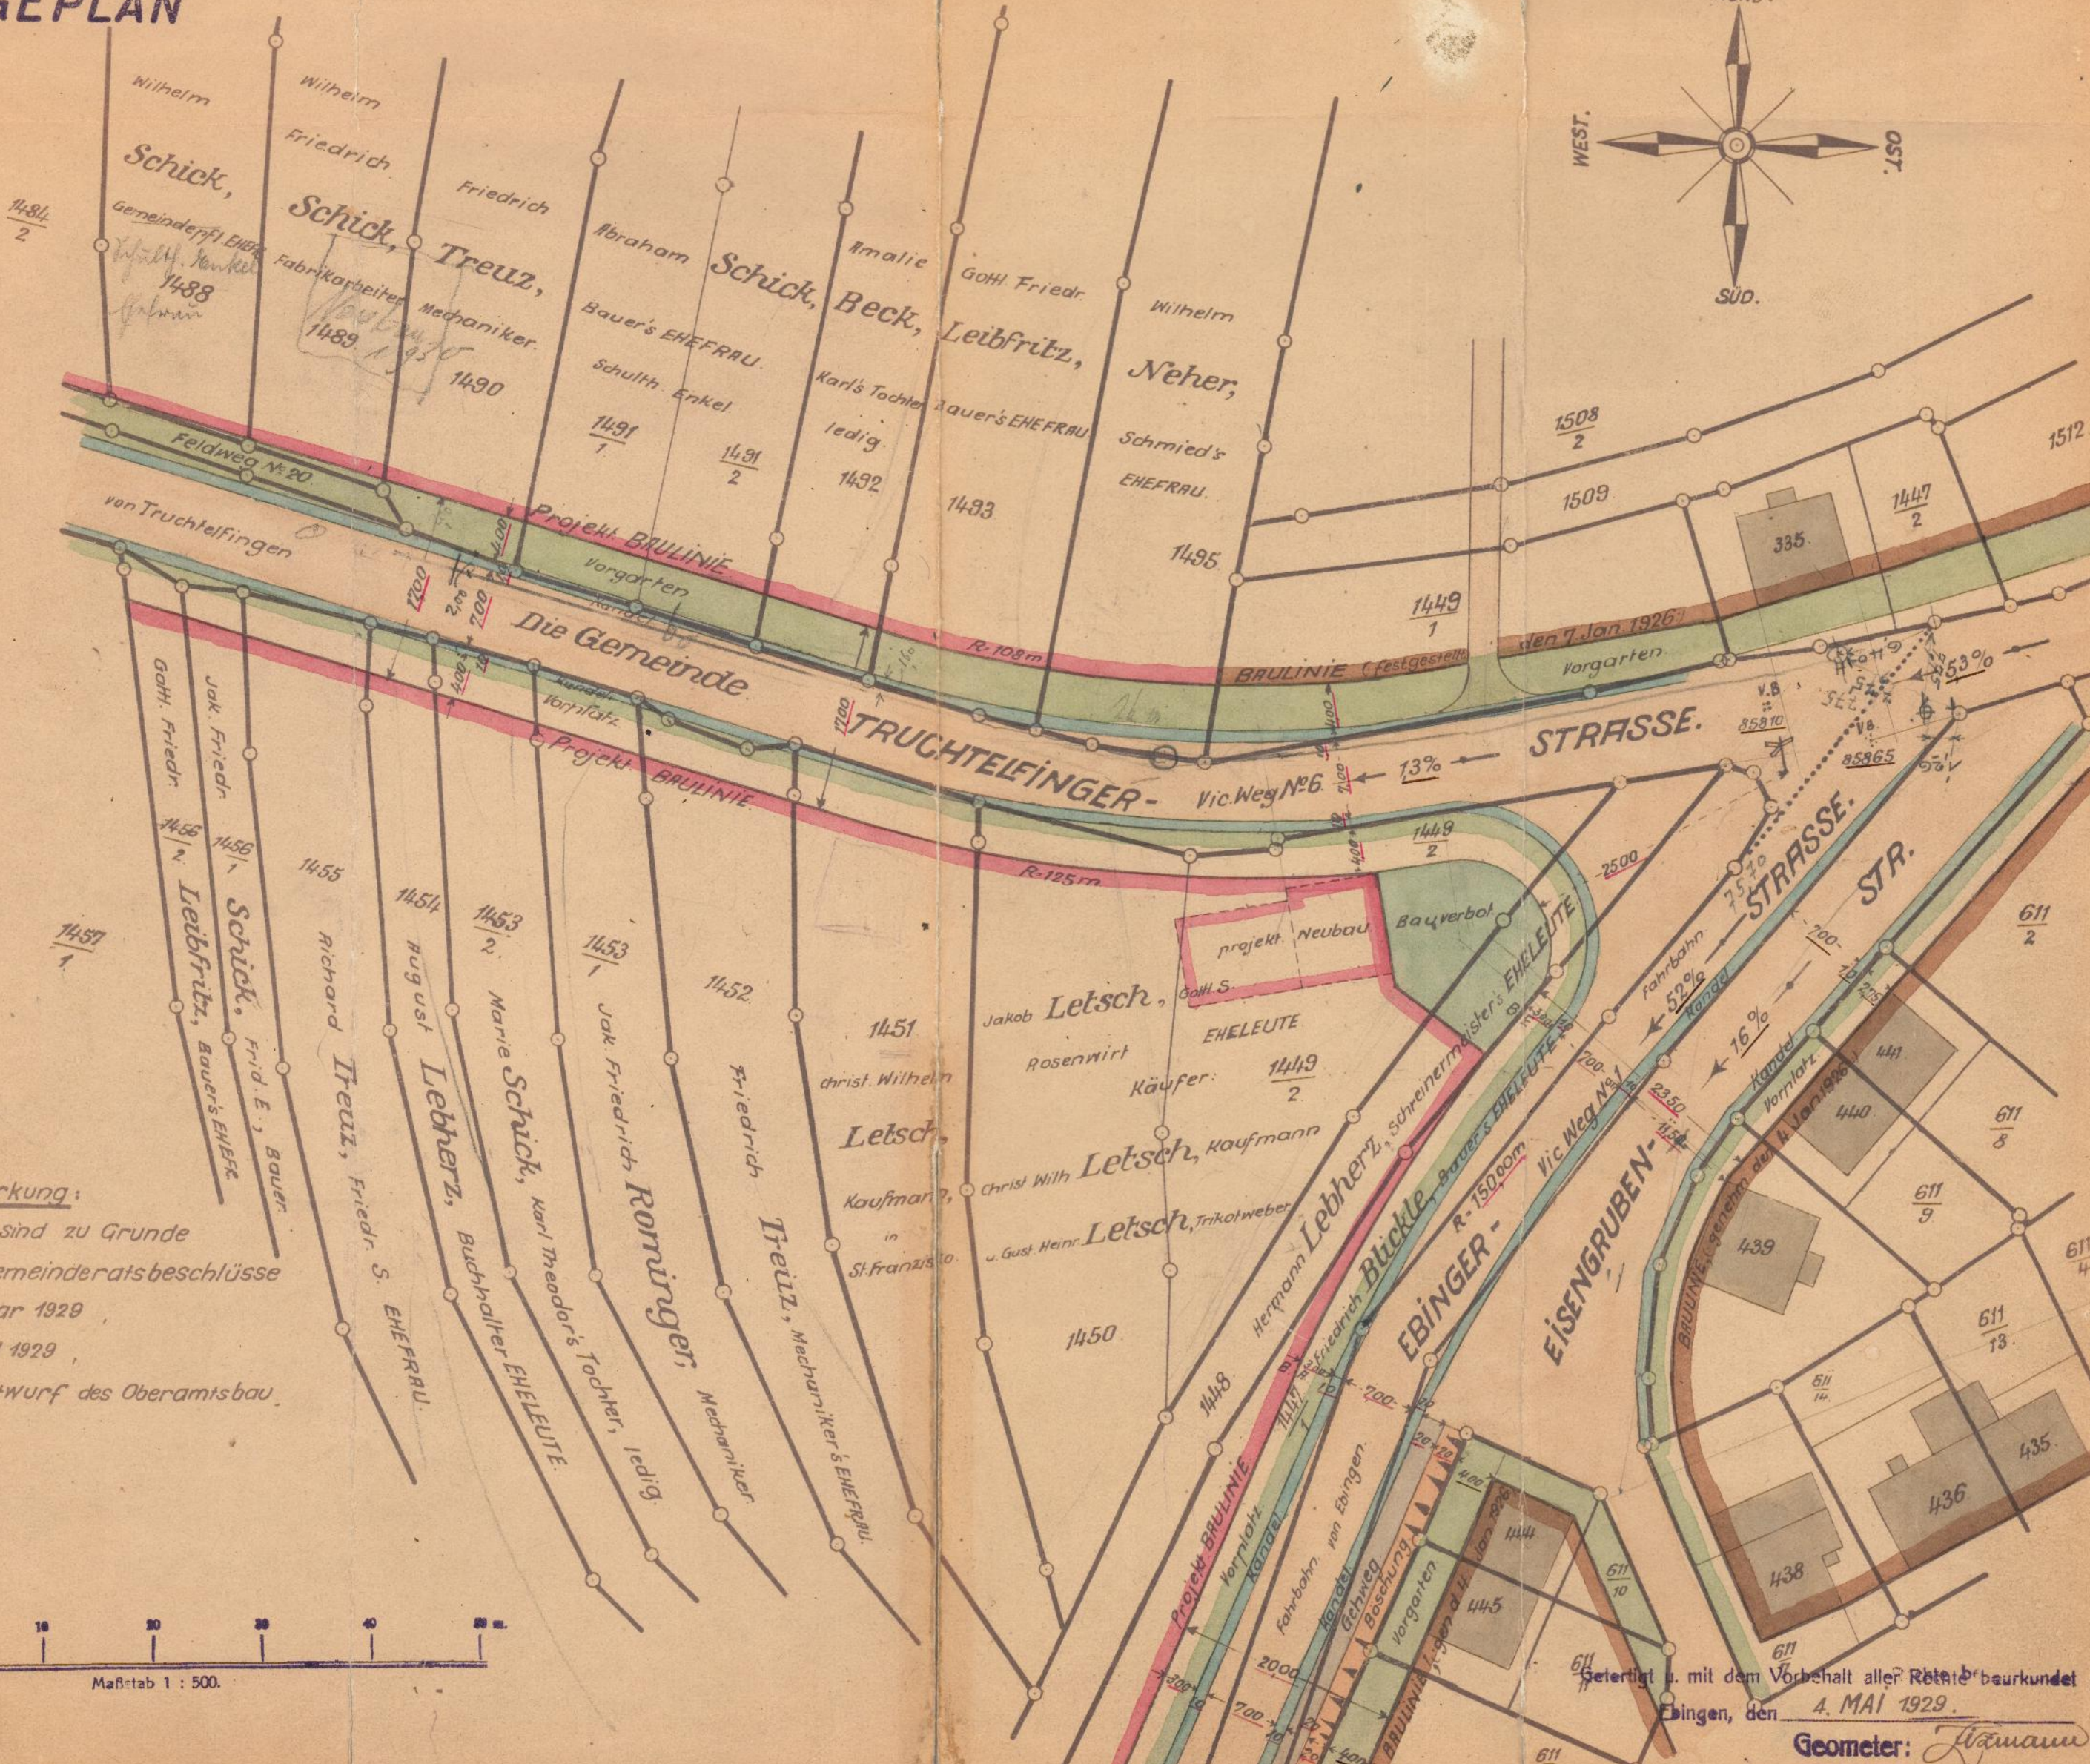


# LAGEPLAN

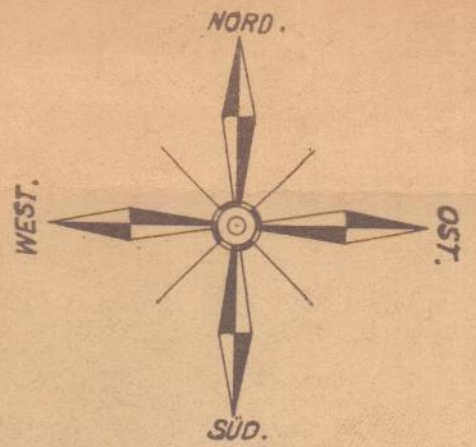

## Anmerkung:

Diesem Plan sind zu Grunde  
gelegt die Gemeinderatsbeschlüsse  
vom 8. Januar 1929  
23. April 1929  
sowie der Entwurf des Oberamtsbau-  
meisters.

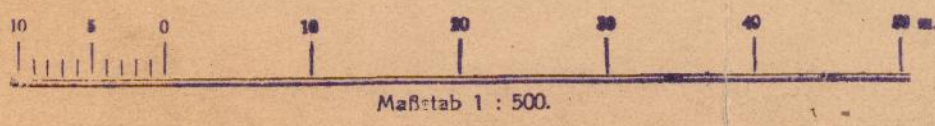

Geleitet u. mit dem Vorbehalt aller Rechte beurkundet  
Ebingen, den 4. MAI 1929.  
Geometer: *Hammann*