


NORD

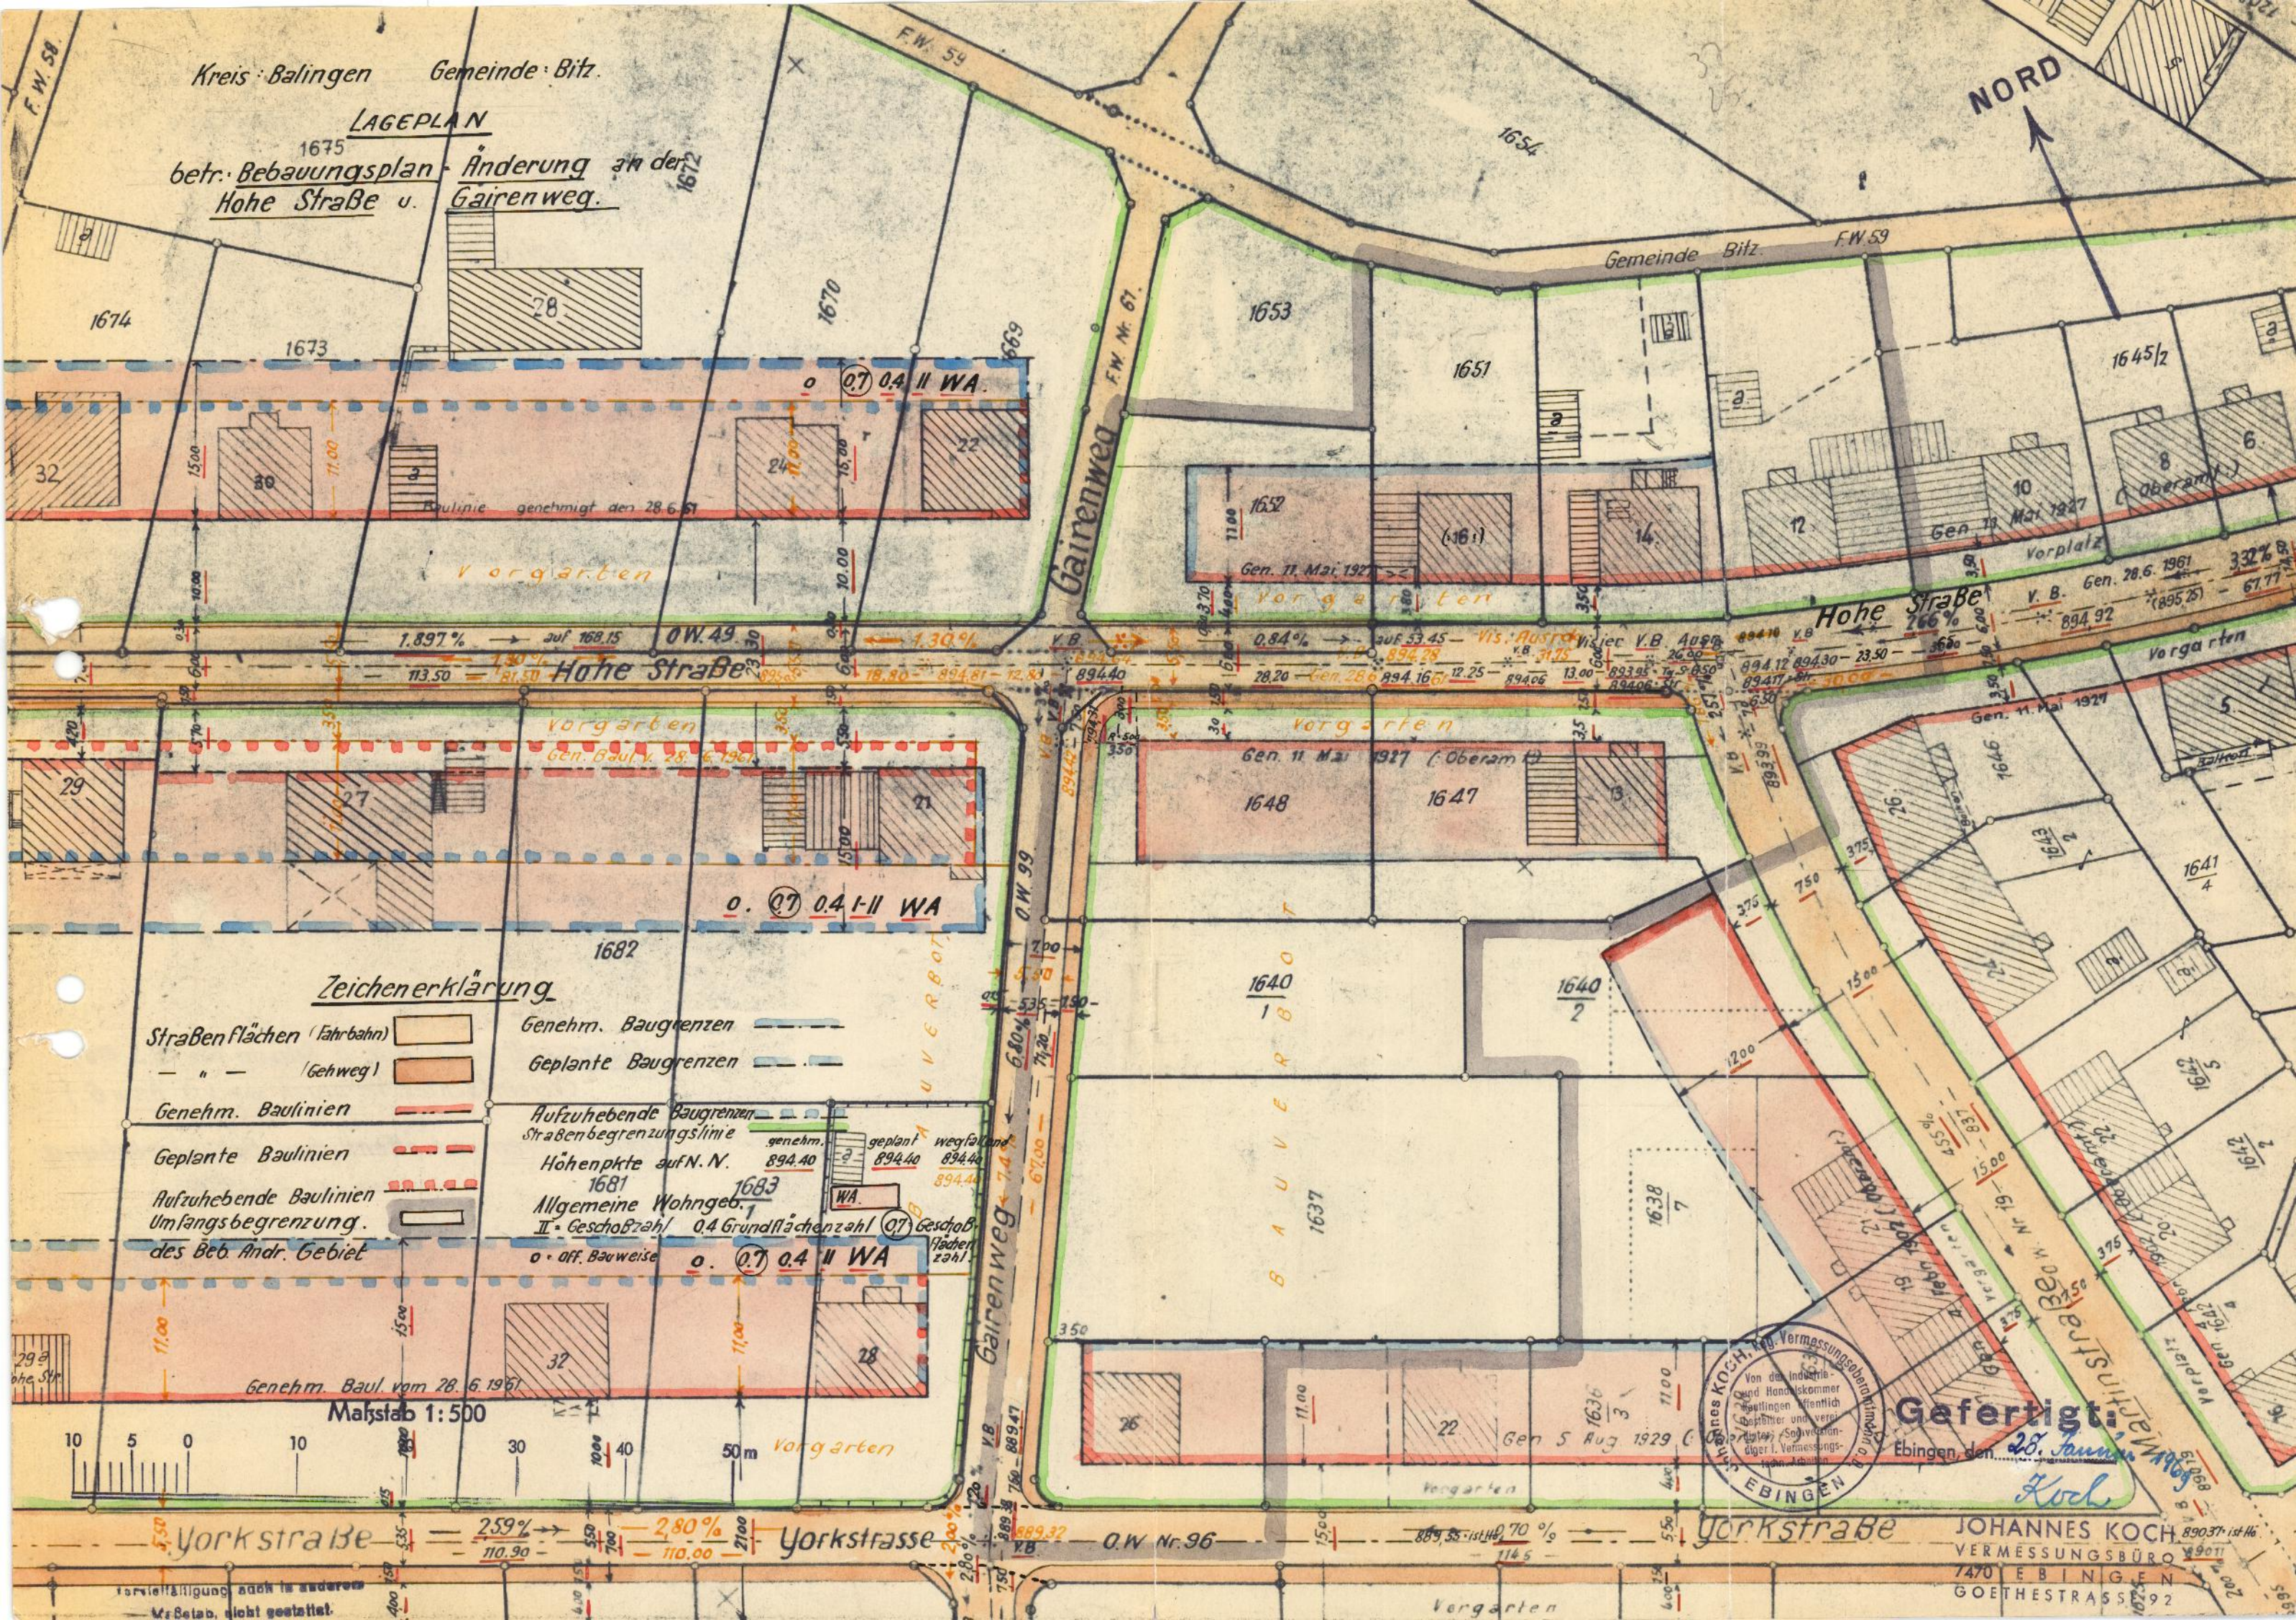

Zeichenklärung

Straßenflächen (Fahrbahn)

(Gehweg)

Genehm. Baulinien

Geplante Baulinien

Aufzuhebende Baulinien
Umfangsbegrenzung.

des Beb. Andr. Gebiet

Genehm. Baugrenzen

Geplante Baugrenzen

Aufzuhebende Baugrenzen:

Strassenbegrenzungslinie

Höhenpkte auf N. N.

1681

Allgemeine Wohngeb. 1
H. Gesch. Zahl 04 Gew.

II - 02301002877 0.4 01011
off Bayreuth

0. Off. Bauweise 0. 0.

Maßstab 1:500

Gefertigt:

Ebingen, den 28. Juni

JOHANNES KOCH

VERMESSUNGSBÜRO
7470 ERLINGEN

GOETHESTRASSE 92