


Deckblatt gefertigt:
Bitz, den 13.7.1971
Ortsbauamt:

Kauts

Zeichenerklärung

WOHNBAUFLÄCHEN	
WS	Kleinsiedlungsgebiet
WR	Reines Wohngebiet
WA	Allgemeines Wohngebiet
GEMISCHTE BAUFLÄCHEN	
MD	Dorfgebiet
MI	Mischgebiet
MK	Kerngebiet
GEWERBLICHE BAUFLÄCHEN	
GE	Gewerbegebiet
GI	Industriegebiet
SONDERBAUFLÄCHEN	
SW	Wochenendhausgebiet
SO	Sondergebiet
IV	Zahl d. Vollgesch. (Höchstgrenze)
0,4	Zahl d. Vollgesch. (Zwingend)
0,7	Grundflächenzahl
3,0	Geschossflächenzahl
0	Baumassenzahl
g	Offene Bauweise
o	nur Einzel- u. Doppelhäuser zul.
g	nur Hausgruppen zulässig
b	geschlossene Bauweise
b	besondere (abweichende) Bauw.:
b	offen, jedoch Geb.-Länge bis
b	max. 100m zul.
b	Firststrichung

BAULINIE	
bestehende Festsetzung	geplante Festsetzung
BAUGRENZE	bestehende Festsetzung
bestehende Festsetzung	geplante Festsetzung
bestehende Festsetzung	aufzuhebende Festsetzung
geplante Festsetzung	aufzuhebende Festsetzung
FÜLLSCHEMA DER NUTZUNGSCHLÄ.	
Schule	Kirche
Gehweg	Fahrbahn
Öffentliche	Parkfläche
Strassen-	begr. Linie
Zufahrtver-	hinderung
Umform-	station
Baugebiet	Zahl d. Voll-
Grund-	flächenzahl
Bau-	massenzahl
Bauweise	Dachneigung

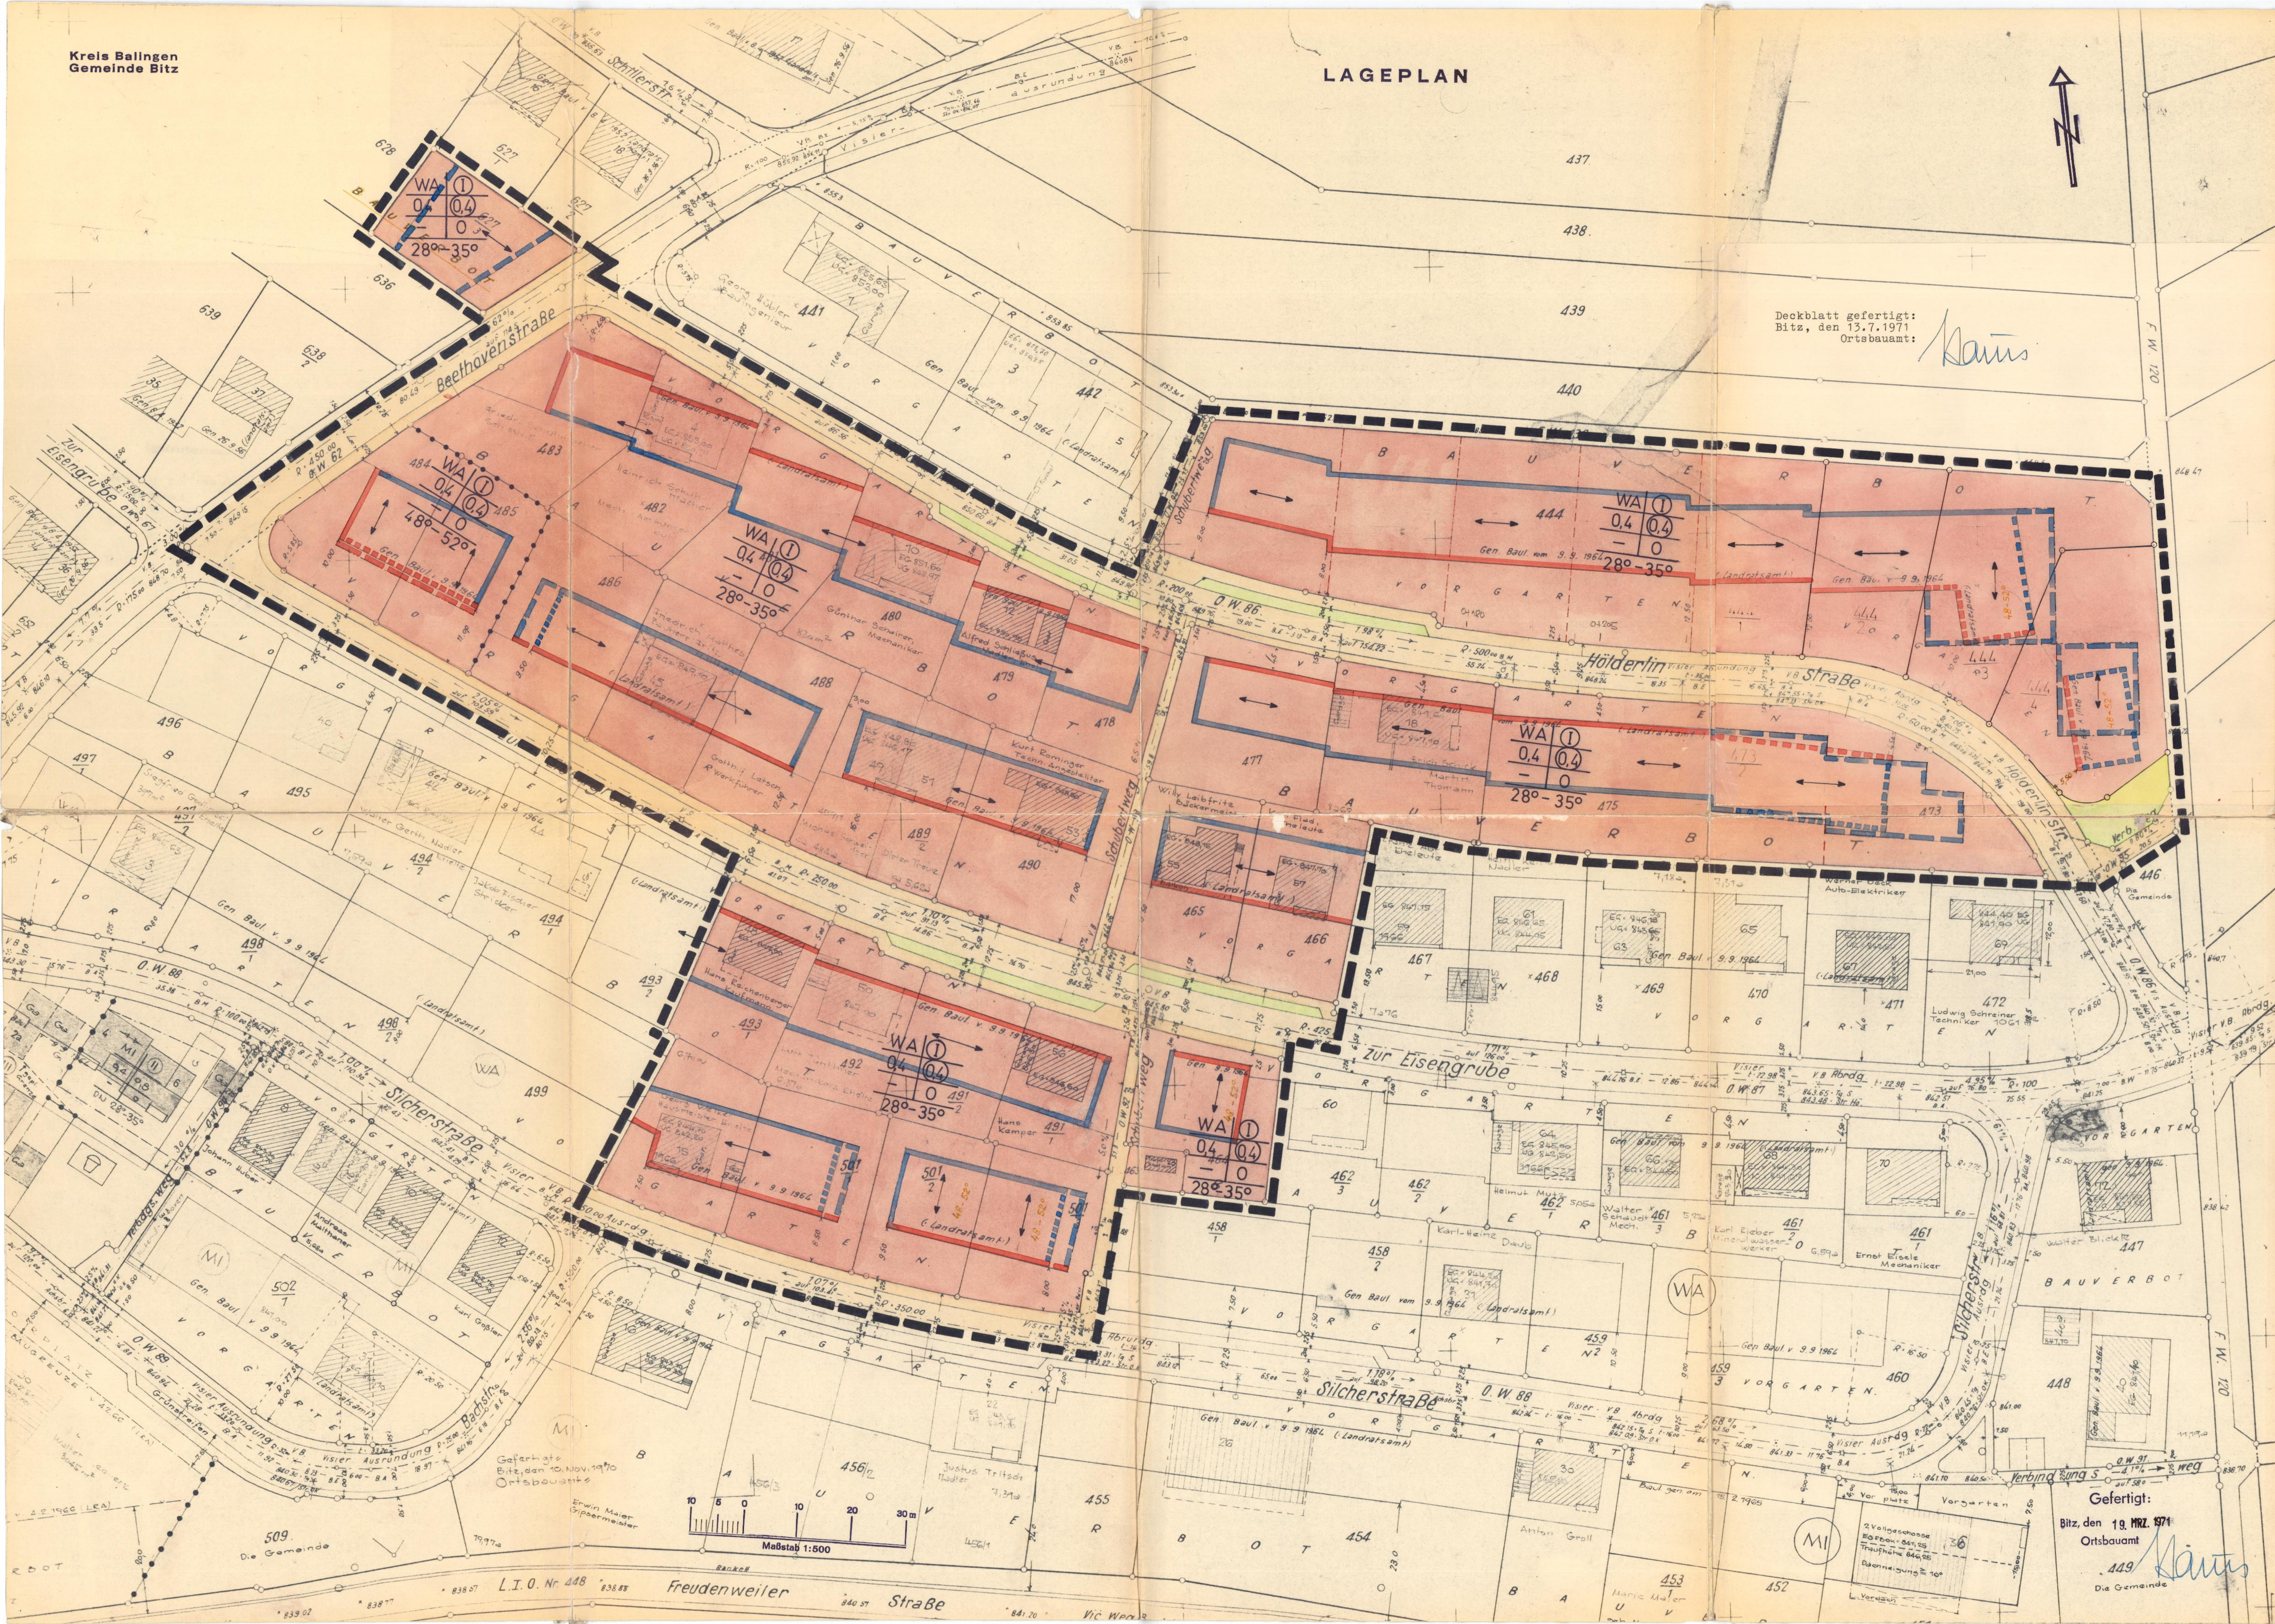

Gefertigt:
Bitz, den 19. MRZ. 1971
Ortsbauamt

449 Die Gemeinde

Kauts