


6. H. Gemeinderatsbeschluss vom 22. Febr. 1926, 26. November 1929 u. 4. Februar 1930 :)

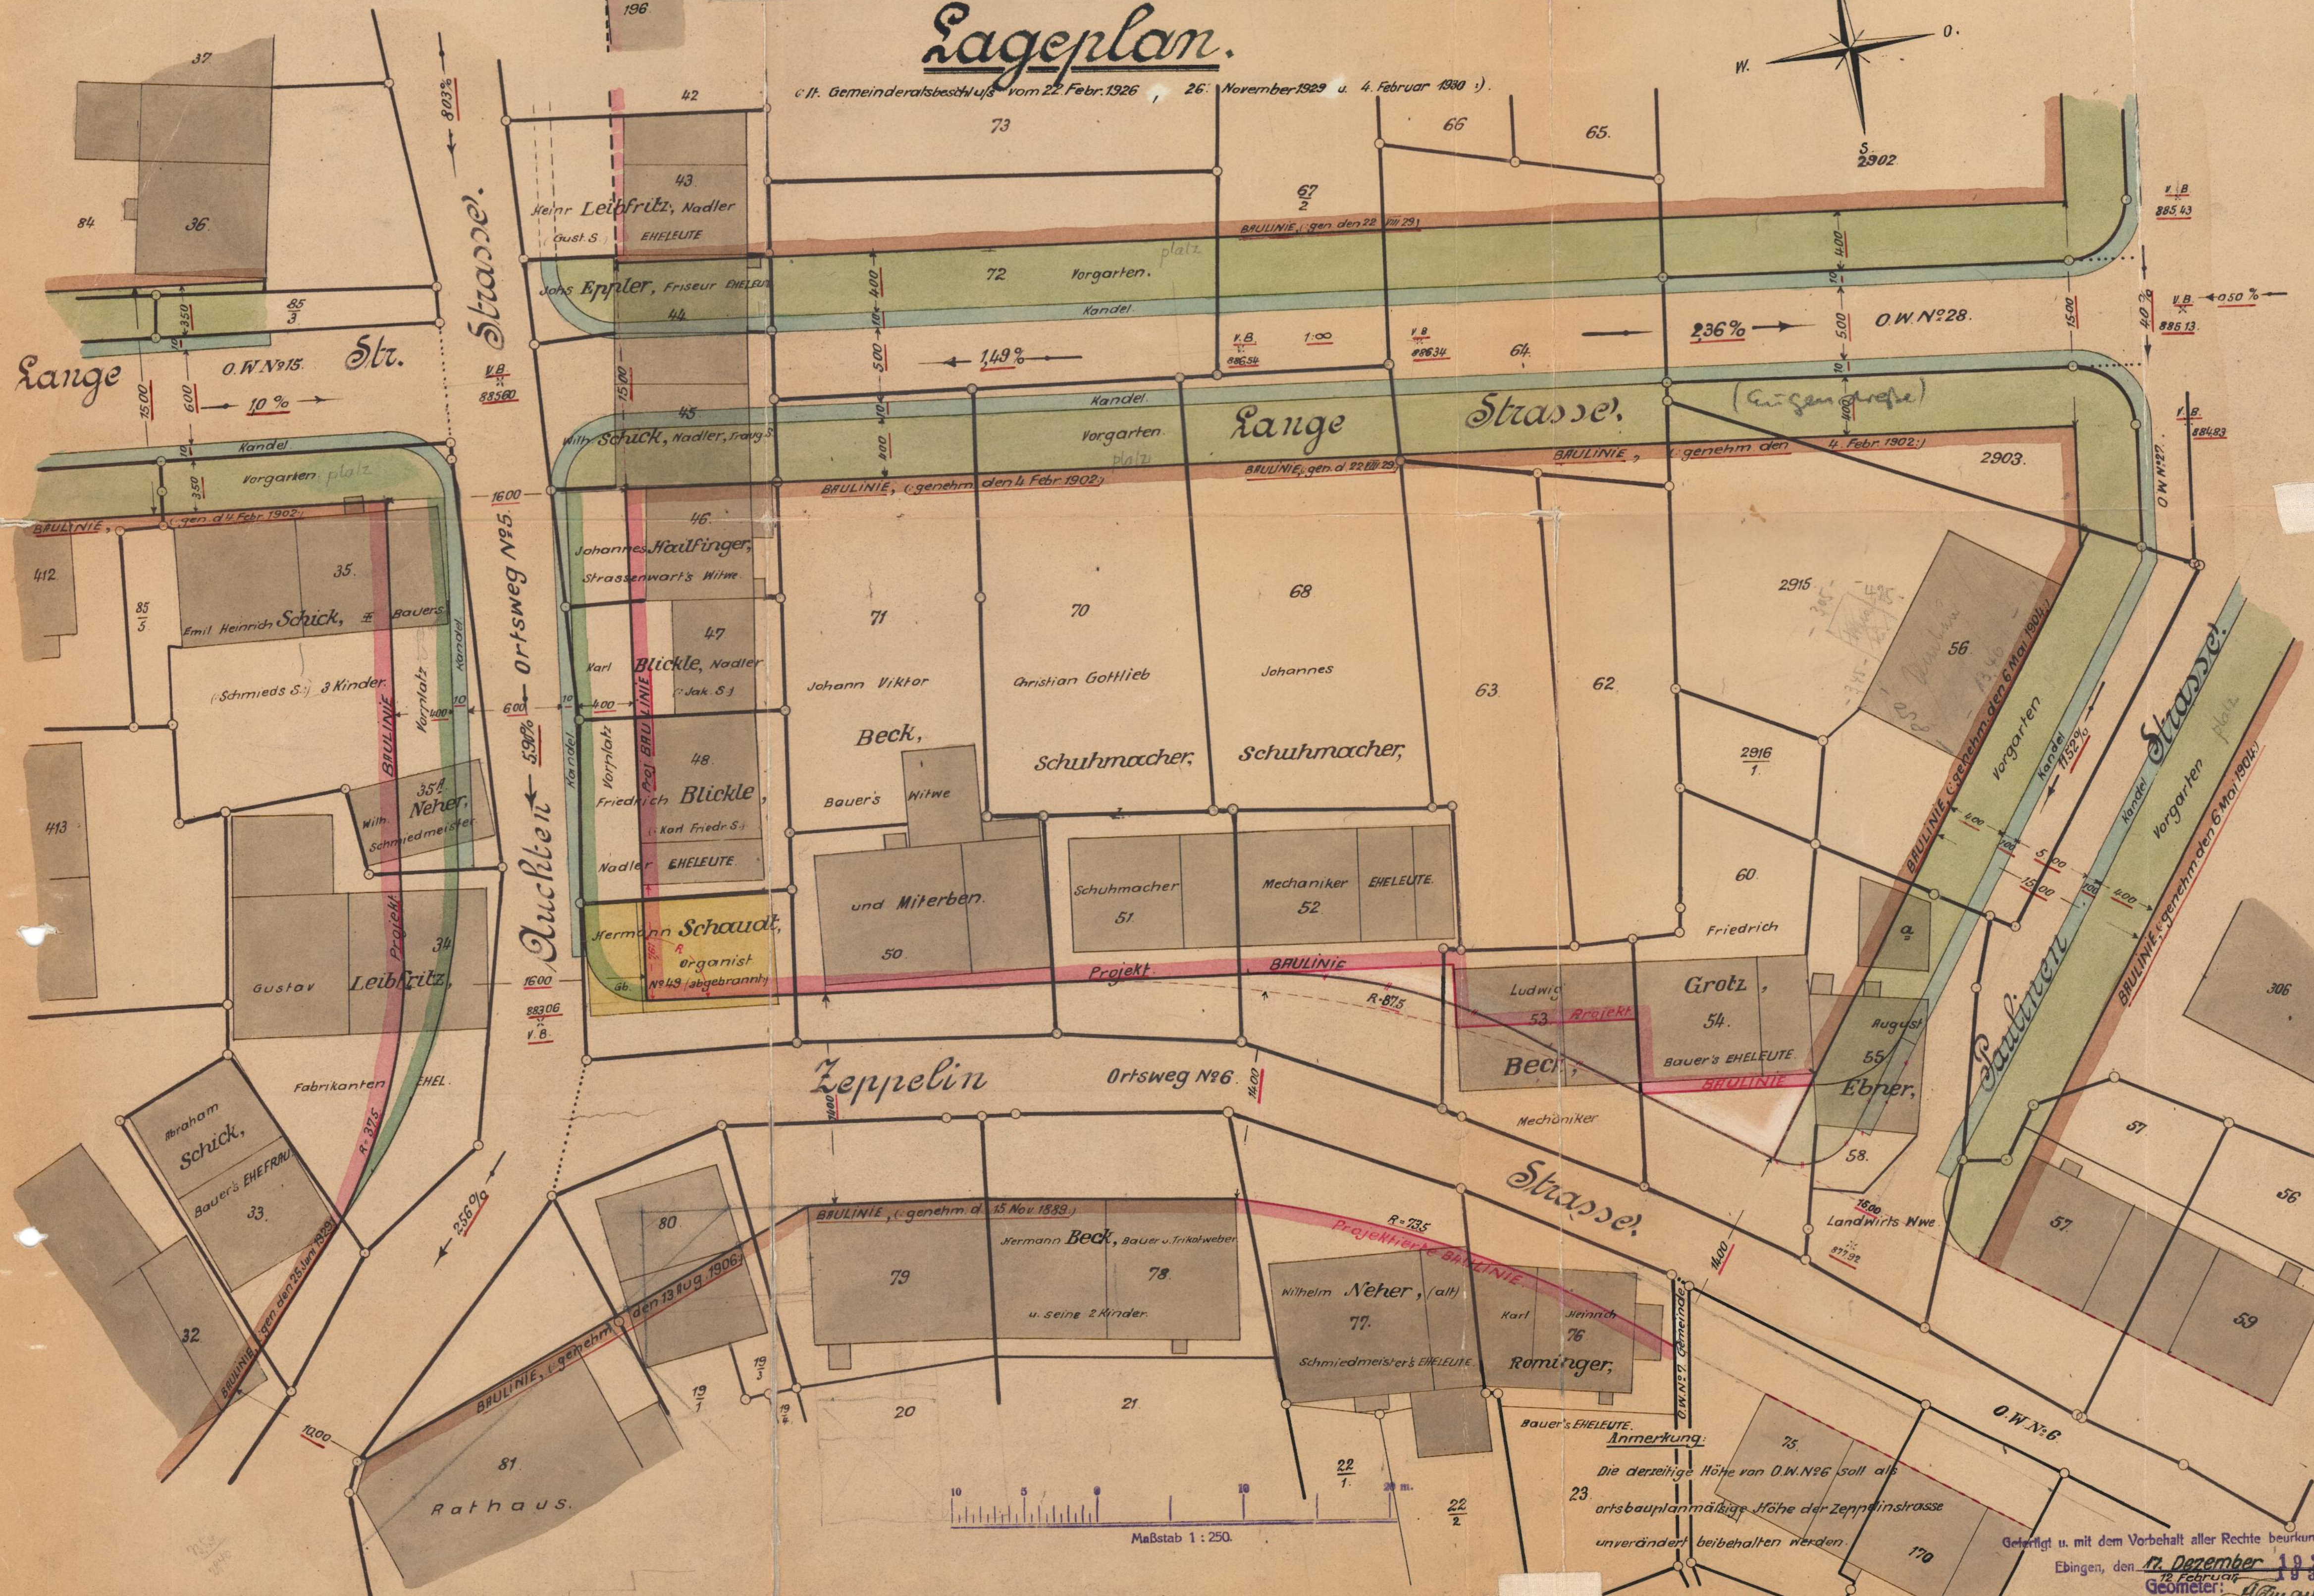

23. Anmerkung:  
Die derzeitige Höhe von O.W.N. 96 soll als  
ortsbauplanmäßige Höhe der Zentpfinststrasse  
unverändert beibehalten werden.