


# LAGEPLAN.

## Farben Erklärung

Fahrbahnen	720.30 720.30
Gehwege	
Genehm. Vorgärten	
Genehm. Bauverbot	
Geplante Vorgärten	
Geplantes Bauverbot	
Genehm. Baulinie	
Geplante Baulinie	
Aufzuhebende Baul.	

NORD!

*Bemerkung: Die neu festgelegten  
Thapenzirne der Binger n. Truchtel.  
finger Thape n. zur Eisengrube sind  
den bestehenden n. gelassen. Aufnahmen  
angepasst.*

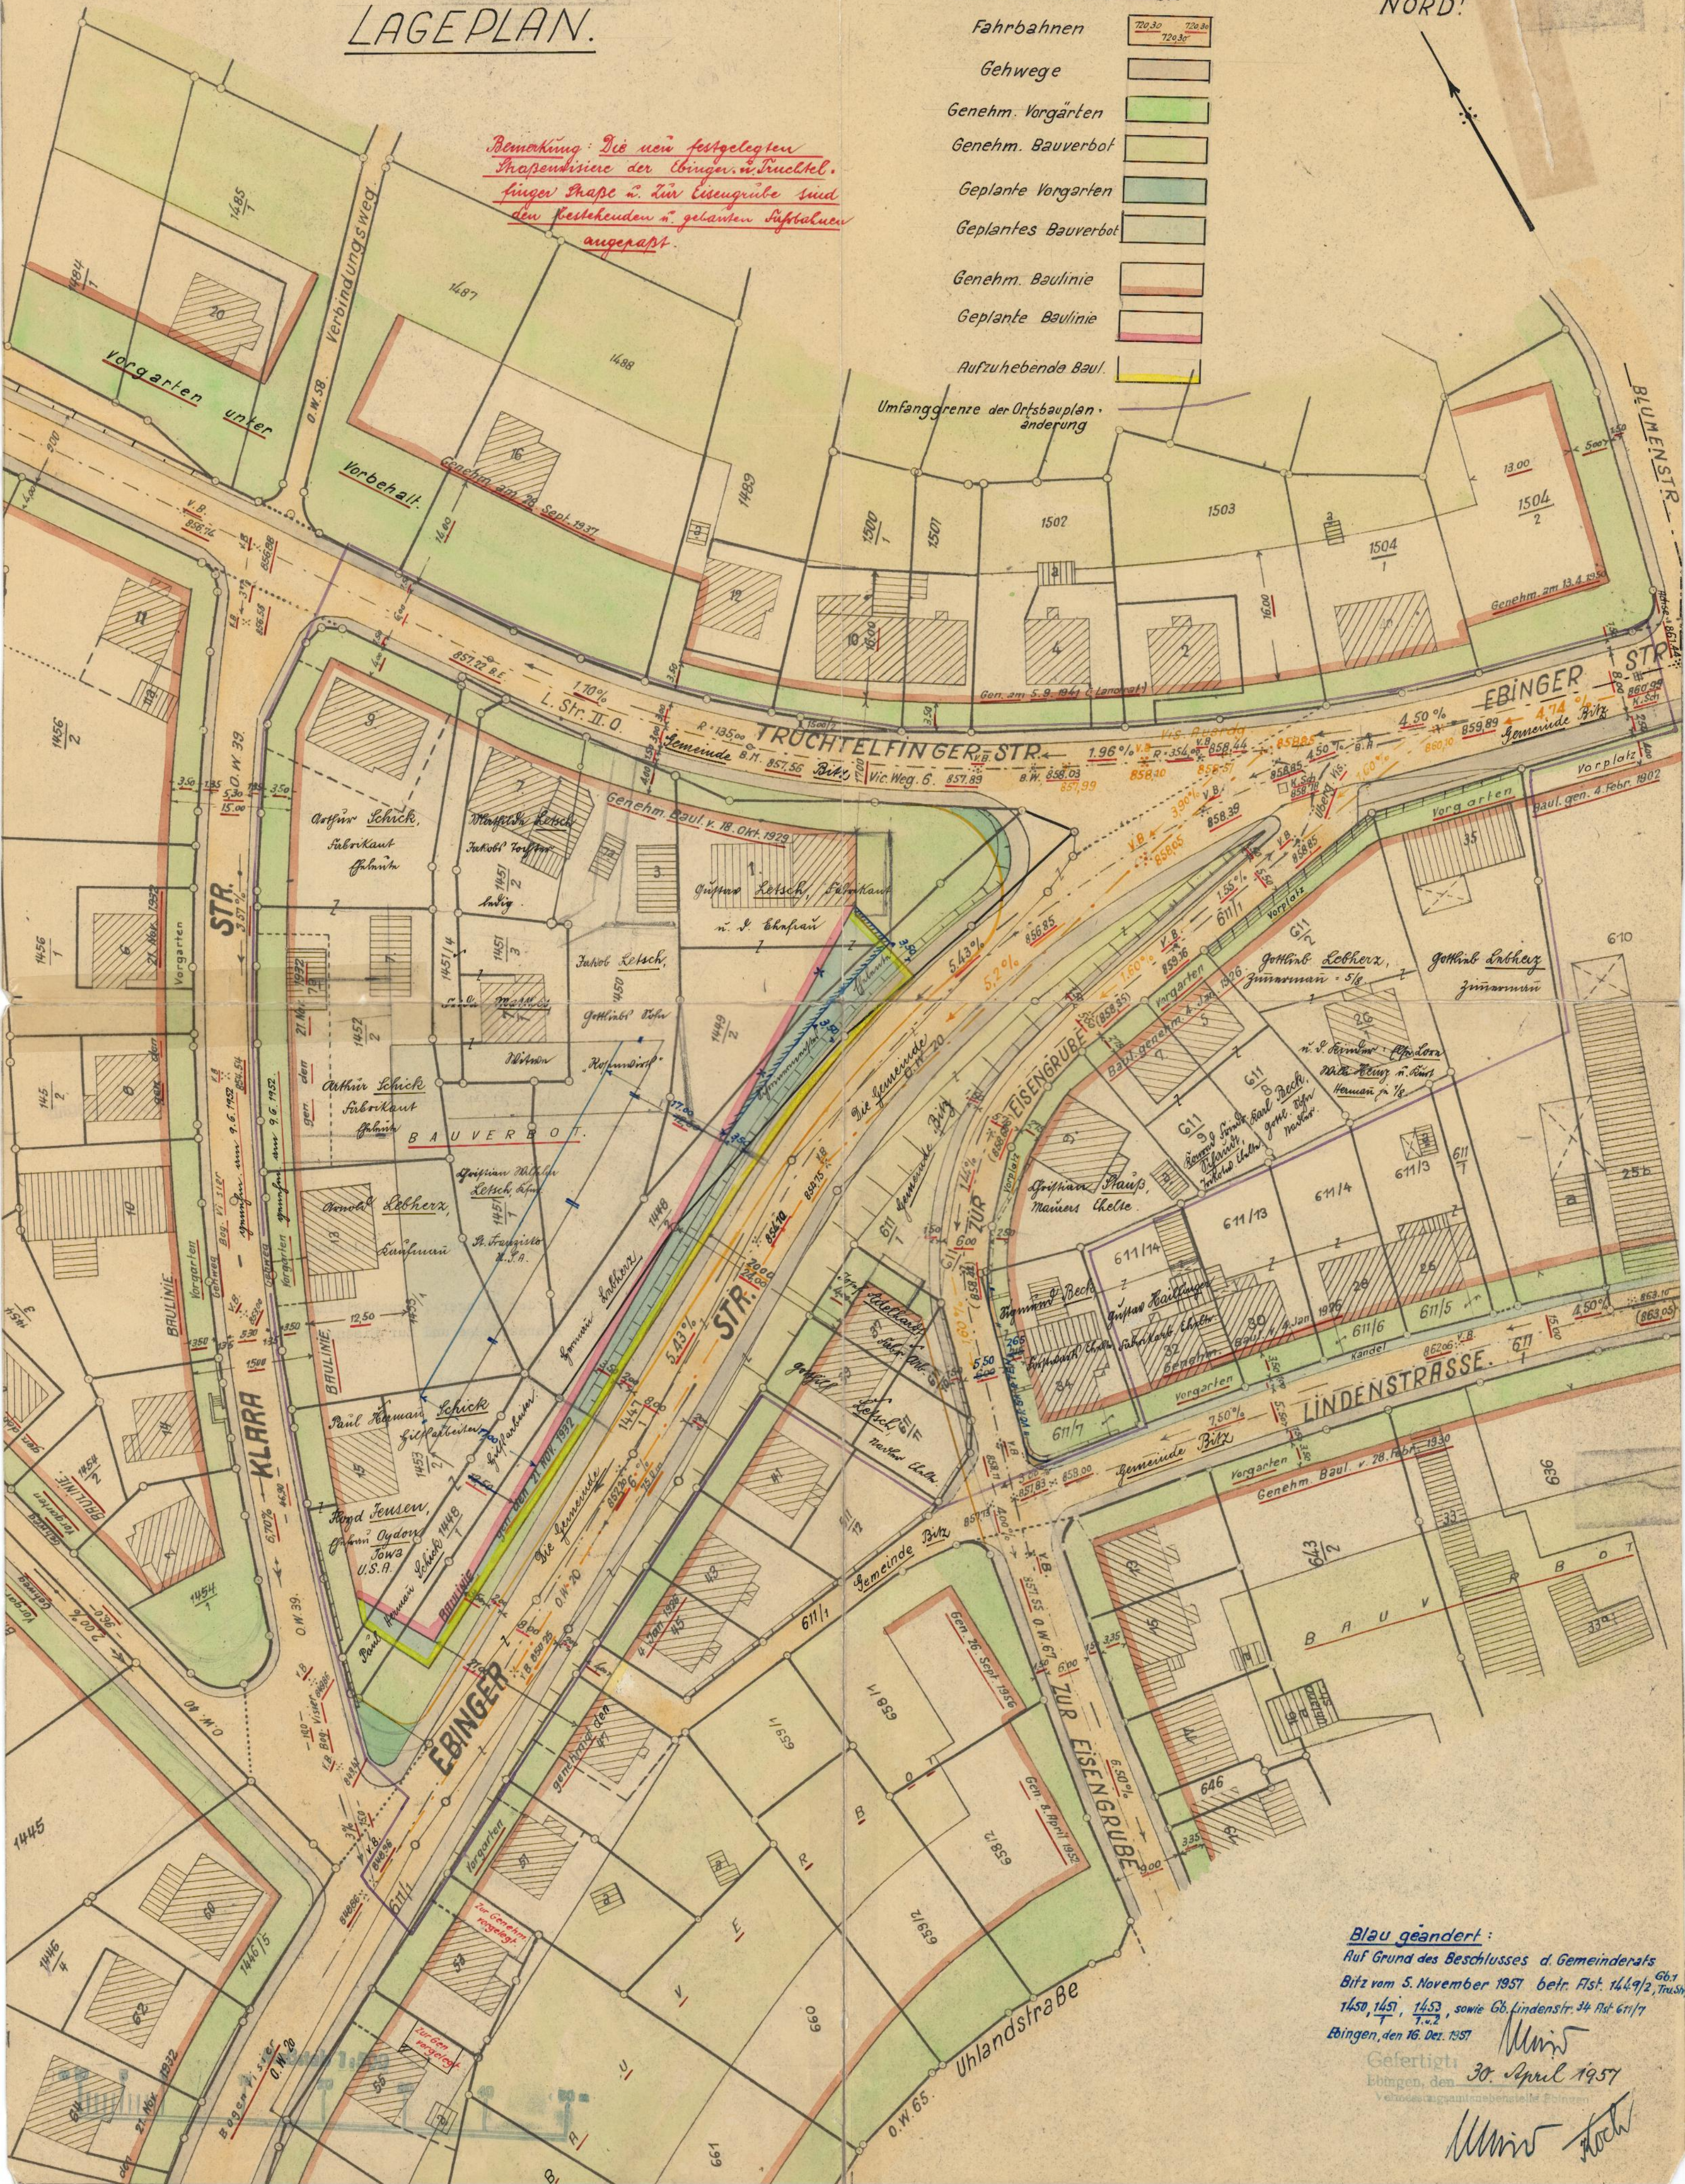

Blau geändert:  
Auf Grund des Beschlusses d. Gemeinderats  
Bitz vom 5. November 1957 betr. Flst. 1449/2, 1450, 1451, 1453, sowie Gb. Lindenstr. 34 Flst. 611/7  
Bingen, den 16. Dez. 1957

Gefertigt  
Bingen, den 30. April 1957

Minist. tech