
STADT ÖSTRINGEN

STADTTEIL ODENHEIM

BEBAUUNGSPLAN BREITWIESE

M 1:500

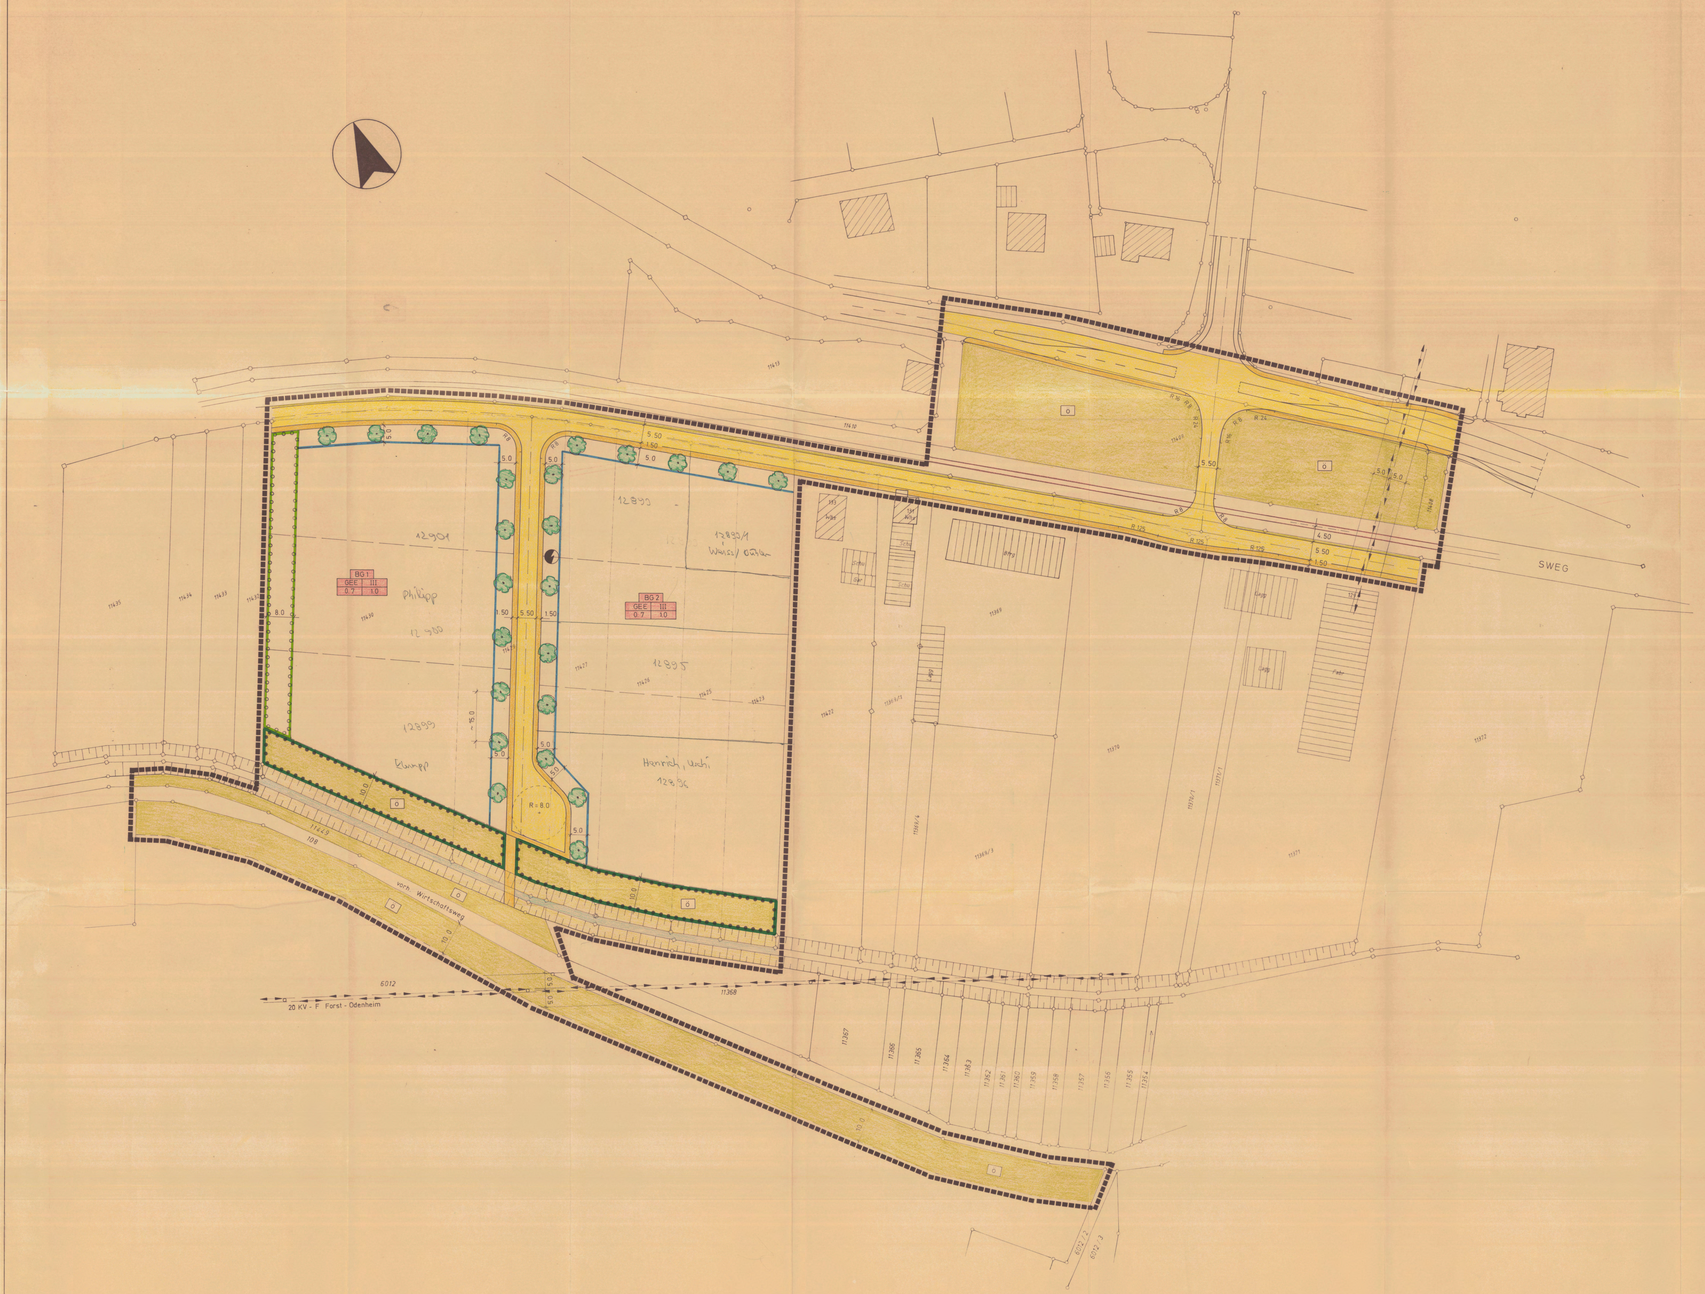

ZEICHENERKLÄRUNG

- Gehweg, Fahrbahn
- Grenze des Planungsgebietes
- Pflanzgebot Uferzone
- Neue Grundstücksgrenze
- Baugrenze
- Pflanzgebot
- Bestehende Bebauung
- Umspannstation
- Öffentliches Grün

Baugebietsnummer
Art der Nutzung / Grundflächenzahl
Geschoßzahl / Geschoßflächenzahl

- Niederspannungs - Freileitung (von hochkronigen Bäumen freizuhalten)
- SWEG
- hochkroniger Laubbaum

Aufstellungsbeschluß (§ 2 (1) BauGB)
Der Gemeinderat hat die Aufstellung des Bebauungsplanes am 06.11.91 beschlossen.
Der Beschluß wurde am 01.10.93 ortsüblich bekanntgemacht

Bürgerbeteiligung (§ 3 (1) BauGB)
Die Unterrichtung und Erörterung hat stattgefunden vom 4.12.00 bis 26.10.1993

Billigung des Gemeinderates
Der Gemeinderat hat den Bebauungsplan - Entwurf am 29.11.93 / 6.12.93 gebilligt

Beteiligung der Träger öffentlicher Belange (§ 4 BauGB)
Die Träger öffentlicher Belange wurden am 05.12.93 / 21.12.93 zur Stellungnahme aufgefordert

Auslegung (§ 3 (2) BauGB)
Der Bebauungsplan - Entwurf wurde vom 13.12.94 bis 13.01.95 öffentlich ausgelegt
Die Auslegung wurde am 06.12.94 ortsüblich bekanntgemacht

Satzungsbeschluß (§ 10 BauGB)
Der Gemeinderat hat den Bebauungsplan am 10.05.95 als Satzung beschlossen

Anzeige (§ 11 (1) BauGB)
Der Bebauungsplan wurde dem Landratsamt Karlsruhe am _____ angezeigt

Inkrafttreten (§ 12 BauGB)
Mit der Bekanntmachung der Durchführung des Anzeigeverfahrens am _____ trat der Bebauungsplan in Kraft

Ausgefertigt

Östringen, den _____
Bürgermeister

Bad Schönborn, den 29.05.95
Planverfasser

Östringen, den 03.08.95
Bürgermeister

Diese ist die authentische Fertigung des Bebauungsplanes „Breitwiese", die dem Aufstellungsverfahren zugrunde lag und vom Gemeinderat der Stadt Östringen am 10.05.1995 als Satzung beschlossen wurde.

Die Rechtmäßigkeit des Verfahrens ist durch das Landratsamt Karlsruhe mit Schreiben vom 07.09.1995 bestätigt worden.

Der Bebauungsplan tritt mit seiner Bekanntmachung in Kraft.

Ausgefertigt am 30.10.1995

Bamberger, Bürgermeister

Anlage 3
Fertigung

BAU-PLAN
INGENIEURGESELLSCHAFT MBH
BERATENDE INGENIEURE
76669 BAD SCHÖNBORN