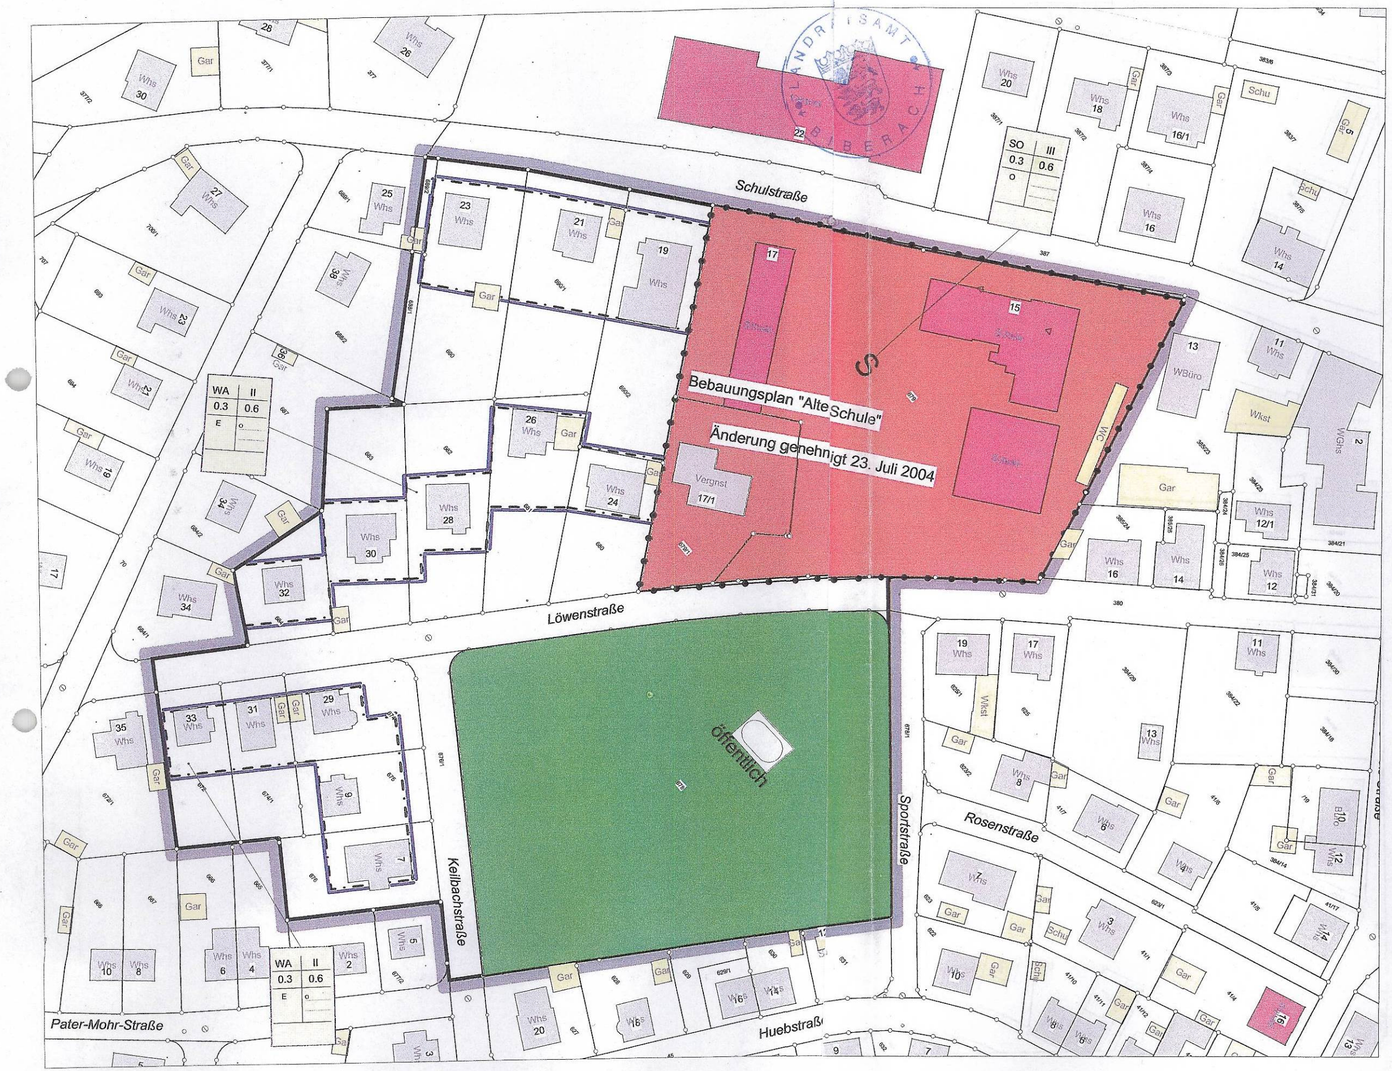


Bebauungsplan

01. Art bauliche Nutzung_B

- 1.1.3. AllgemeineWohngebiete_B
- Sonderbauflächen
- 1.6. Nutzungsschablone

09. Grünflächen_B

- Sportplatz

15. Sonstige Planzeichen_B

- 15.13. Plan-Geltungsbereich_B
- Grenze versch Nutzung

03. Bauweise,-linie,-grenze_B

- 3.5 Baugrenze_Fläche_B
- Baugrenze

16. Text

- Text 16. Text-05

Auszug aus dem Geographischen Informationssystem

Stadt Bad Schussenried
Wilhelm-Schussen-Straße 36
88427 Bad Schussenried

Projektname	:	Bad_Schussenried
Projektnummer	:	.....
Plannummer	:	.....
Bearbeiter	:	Gnann Siegfried

Maßstab 1:1000
Datum 03.03.2004

Darstellung kann gegenüber dem aktuellen Stand des Liegenschaftskatasters abweichen

Städtisches Vermessungsamt Bad Saulgau

Genehmigt
Biberach, den
10. NOV. 2004

Bebauungsplan

GEMEINDE: Bad Schussenried

BEBAUUNGSPLAN: "Alte Schule" -Änderung

MASSSTAB: 1:1000

GEFERTIGT: 03.03.2004 / Stadtbauamt Bad Schussenried

Stadtbauamt Bad Schussenried

VERFAHRENSVERMERKE:

Die Änderung wurde am 04.12.2003 beschlossen und am 12.12.2003 öffentlich bekanntgemacht.

Die Bürgerbeteiligung erfolgte durch Veröffentlichung am 12.12.2003 in der Zeit vom 07.01.2004 bis 21.01.04 durch Offenlage

Der Gemeinderat hat am 11.03.2004 diesen Bebauungsplanentwurf in der Fassung vom 26.02.2004 gebilligt und am 01.04.2004 seine öffentliche Auslegung beschlossen.

Die öffentliche Auslegung wurde am 08.04.2004 bekanntgemacht.

Der Bebauungsplanentwurf vom 03.03.2004 hat mit der Begründung vom 19.04.2004 bis 19.05.2004 öffentlich ausgelegen.

Der Gemeinderat hat am 24.06.2004 die Bebauungsplanänderung als Satzung beschlossen.

Bad Schussenried, 25.06.2004

1. Stellvertretender Bürgermeister

AUSFERTIGUNG:

Der textliche und zeichnerische Inhalt dieses Bebauungsplanes stimmt mit dem Satzungsbeschluss vom 24.06.2004 überein.

Das Verfahren wurde ordnungsgemäß durchgeführt

Bad Schussenried, 25.06.2004

1. Stellvertretender Bürgermeister

Mit der ortsüblichen Bekanntmachung vom 23.07.2004 Bebauungsplan rechtverbindlich	Diese Abschrift stimmt mit der Planurkunde überein.
Bad Schussenried, 24.07.04	Bad Schussenried, : 24.07.2004