
GEMEINDE MAULBURG

BEBAUUNGSPLAN "KIRCHHALDE - DORFMATT II"

M. 1:500

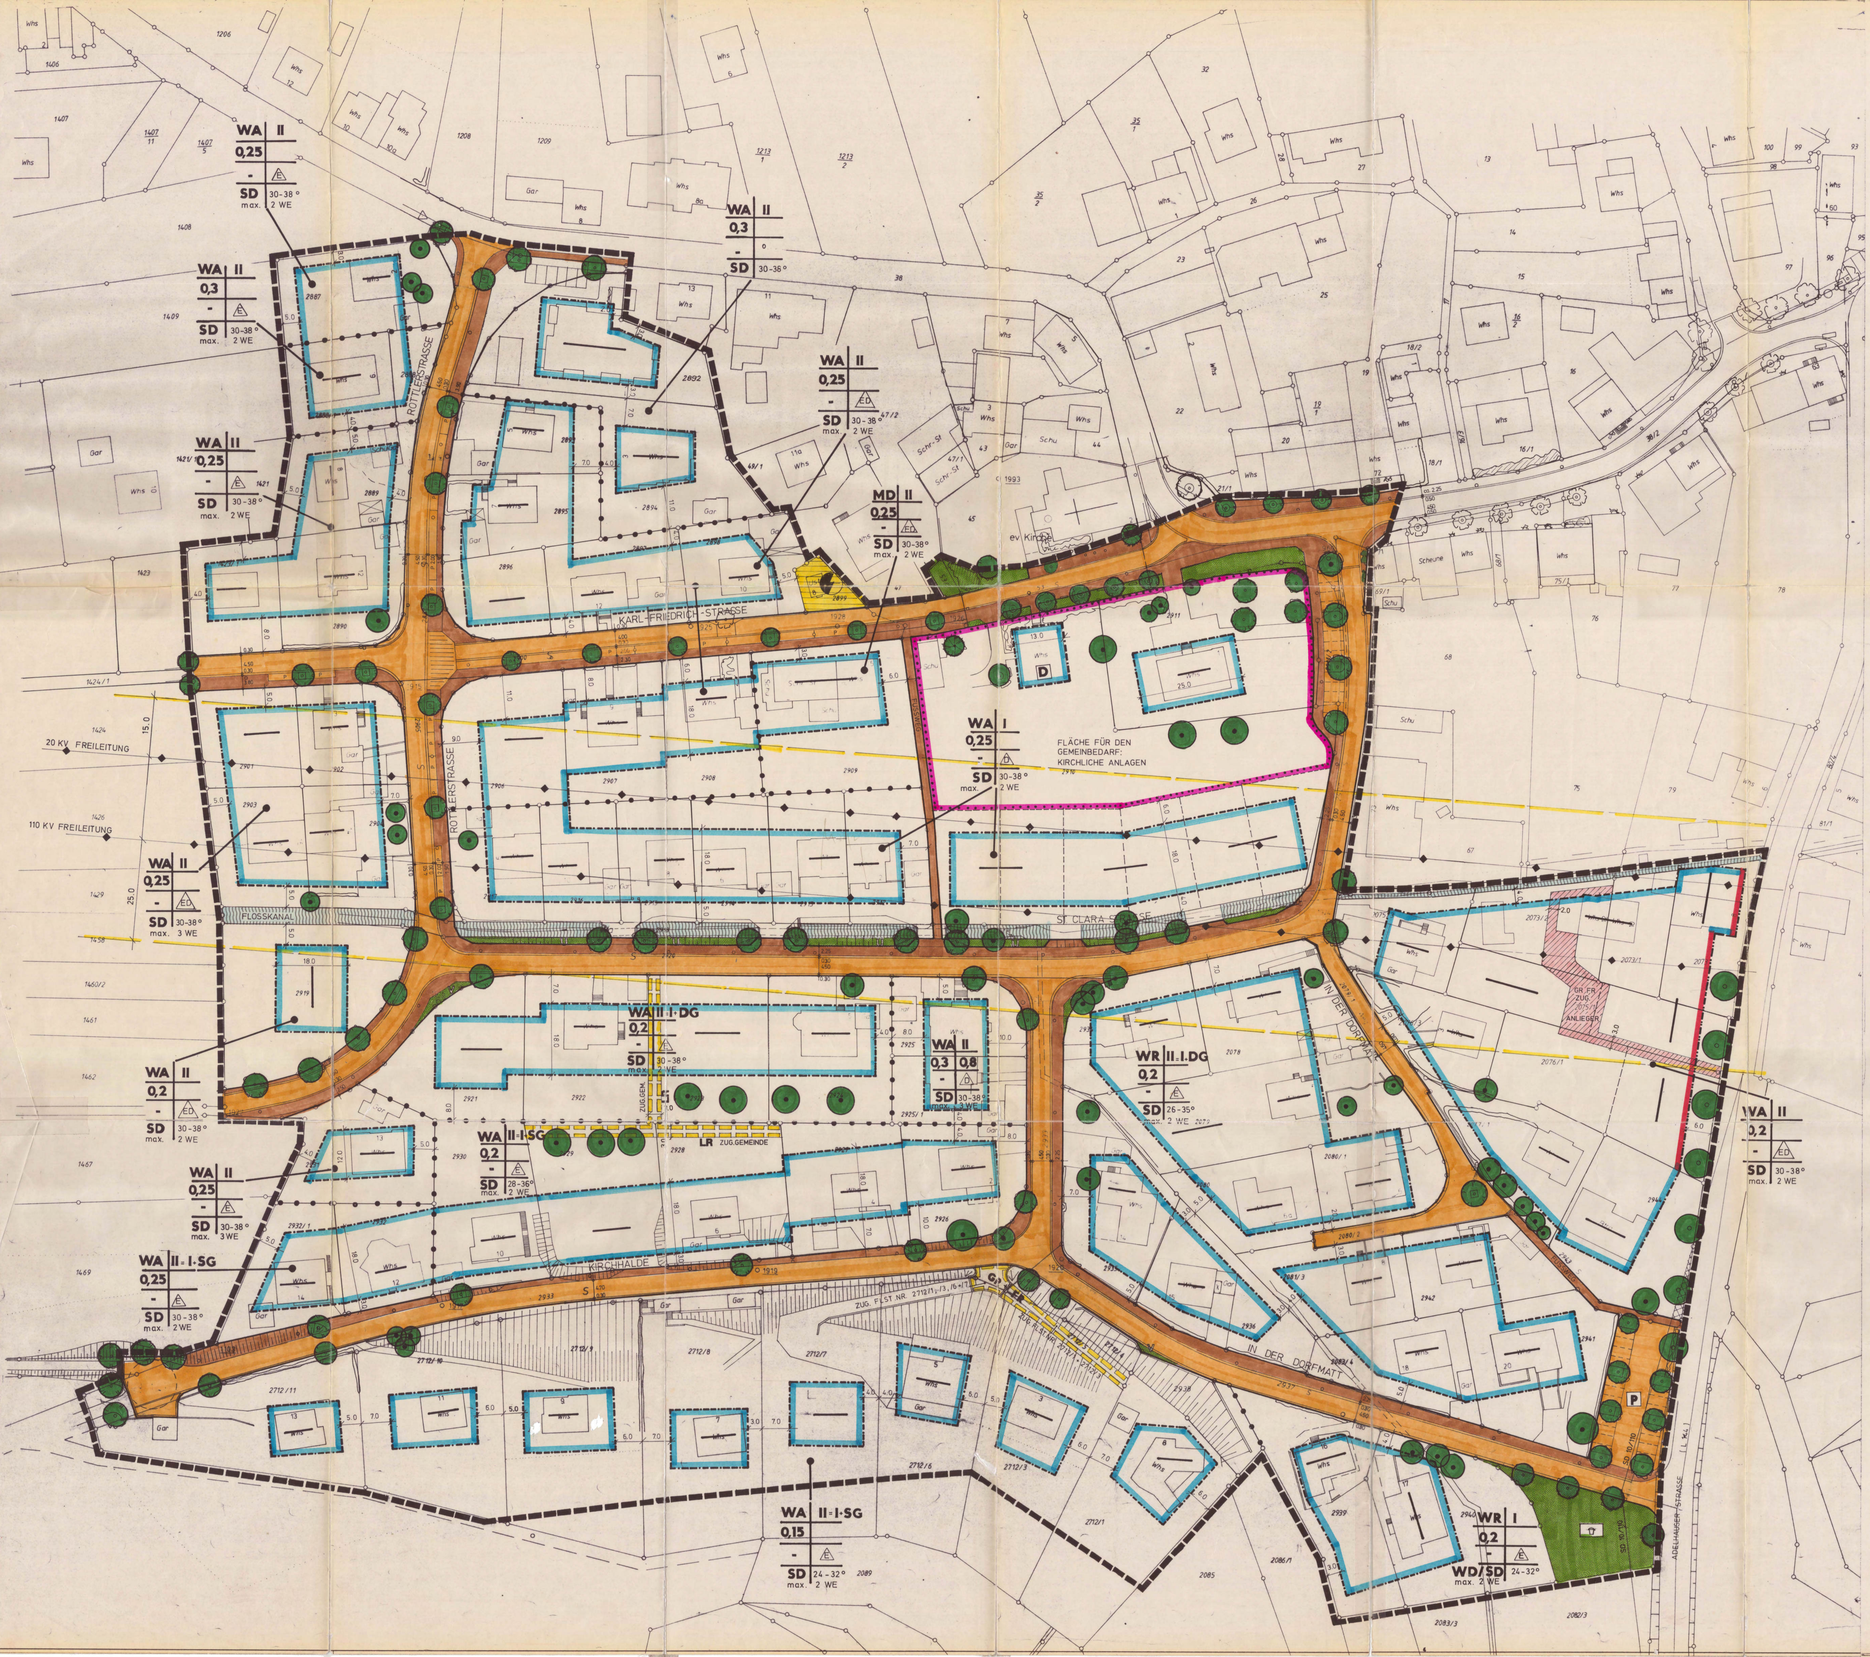

ZEICHENERKLÄRUNG:

ALLGEMEIN

- BESTEHENDE GEBÄUDE
- BESTEHENDE GEBÄUDE VOM PLANER NACHGETRAGEN
- BESTEHENDE GRUNDSTÜCKSGRENZEN
- WEGFALLENDE GRUNDSTÜCKSGRENZEN
- GEPLANTE GRUNDSTÜCKSGRENZEN
- HÖHENSCHICHTLINIEN 1 m HÖHENABSTAND

ART DER BAULICHEN NUTZUNG
§ 9 Abs. 1 Nr. 1 BauGB, § 1-11 BauNVO

- WA ALLGEMEINE WOHNGEBIETE
- MI MISCHGEBIETE
- WR REINE WOHNGEBIETE
- MD DORFGEBIETE

MASS DER BAULICHEN NUTZUNG
§ 9 Abs. 1 Nr. 1 BauGB, § 16 BauNVO

- (0,6) GESCHOSSFLÄCHENZAHL (GFZ)
- 0,3 GRUNDFLÄCHENZAHL (GRZ)
- Z ZAHL DER VOLLGESCHOSSE:
- III ALS HÖCHSTGRENZE
- (III) ZWINGEND

ART DER GESCHOSSE:
- DG DACHGESCHOSS
- SG SOCKELGESCHOSS

BAUWEISE
§ 9 Abs. 1 Nr. 2 BauGB, § 22 u. 23 BauNVO

- E NUR EINZEL- u. DOPPELHÄUSER ZULÄSSIG
- E NUR EINZELHÄUSER ZULÄSSIG
- E NUR DOPPELHÄUSER ZULÄSSIG
- o OFFENE BAUWEISE
- g GESCHLOSSENE BAUWEISE
- a ABWEICHENDE BAUWEISE
- BAULINIE
- BAUGRENZE

STELLUNG DER BAULICHEN ANLAGEN:
- FIRST- bzw. GEBÄUDERICHTUNG ZWINGEND
- FIRST- bzw. GEBÄUDERICHTUNG WAHLWEISE
- GEBÄUDEVERSATZ ZWINGEND

DACHFORM:
- SD SATTELDACH
- WD WALMDACH

NUTZUNGSSCHABLONE:

NUTZUNGSART	GESCHOSSZAHL
GRUNDFLÄCHEN-ZAHL	GESCHOSSFLÄCHEN-ZAHL
BAUWEISE/ANZAHL	BAUWEISE
DACHFORM	DACHNEIGUNG

- FLÄCHEN GLEICHER NUTZUNG

GEMEINBEDARF
§ 9 Abs. 1 Nr. 5 u. Abs. 6 BauGB

- FLÄCHEN FÜR DEN GEMEINBEDARF
- SOZIALE ZWECKE

VERKEHRSFLÄCHEN
§ 9 Abs. 1 Nr. 11 u. Abs. 6 BauGB

- FLÄCHE FÜR ÜBERÖRTL. VERKEHRSANLAGEN
- STRASSENVERKEHRSFLÄCHEN:
  - GEHWEG
  - FAHRBAHN
  - RANDSTEINBORD
  - STRASSENBEGRENZUNGSLINIEN
- P RUHENDER VERKEHR
- VERKEHRSFLÄCHE MIT BESONDERER ZWECKBESTIMMUNG

ANSCHLUSS AN DIE VERKEHRSFLÄCHEN:
- EINFAHRT/AUSFAHRT ZWINGEND
- BEREICH OHNE EIN- UND AUSFAHRT

VERSORGUNGSANLAGEN
§ 9 Abs. 1 Nr. 12 u. 14 u. Abs. 6 BauGB

- FLÄCHEN FÜR VERSORGUNGSANLAGEN
- ELEKTRIZITÄT (TRAFOSTATION)
- SCHUTZSTREIFEN

LEITUNGEN:
§ 9 Abs. 1 Nr. 13 u. Abs. 6 BauGB
- OBERIRDISCH
- UNTERIRDISCH

GRÜNFLÄCHEN
§ 9 Abs. 1 Nr. 15 u. Abs. 6 BauGB

- ÖFFENTLICHE GRÜNFLÄCHE
- V VERKEHRSGRÜN
- U UFERBEGLEITGRÜN
- FARKANLAGE
- ÖFFENTLICHER SPIELPLATZ
- PRIVATE GRÜNFLÄCHE
- KISP PRIVATER KINDERSPIELPLATZ

WASSERFLÄCHEN
§ 9 Abs. 1 Nr. 16 u. Abs. 6 BauGB

- WASSERFLÄCHEN
- WASSERSCHUTZGEBIET
- OFFENER BACHLAUF

AUFSCHÜTTUNG UND ABGRABUNG
§ 9 Abs. 1 Nr. 17 u. Abs. 6 BauGB

- FLÄCHEN FÜR AUFSCHÜTTUNGEN
- FLÄCHEN FÜR ABGRABUNGEN

LAND- UND FORSTWIRTSCHAFT
§ 9 Abs. 1 Nr. 18 u. Abs. 6 BauGB

- LANDWIRTSCHAFT
- FORSTWIRTSCHAFT

LANDSCHAFT
§ 9 Abs. 1 Nr. 20 u. 25 u. Abs. 6 BauGB

- UMGRENZUNG VON FLÄCHEN ZUM ANPFLANZEN VON
- BÄUMEN
- STRÄUCHERN
- UMGRENZUNG VON FLÄCHEN ZUR ERHALTUNG VON
- BÄUMEN
- STRÄUCHERN
- WALDGRENZE

SCHUTZGEBIETE

STADTERHALTUNG
§ 9 Abs. 6 BauGB

- (D) KULTURDENKMAL
- ABBRUCH

SONSTIGE PLANZEICHEN

- UMGRENZUNG VON FLÄCHEN FÜR: (§ 9 Abs. 1 Nr. 4 u. Nr. 22 BauGB)
- St STELLPLÄTZE
- Ga GARAGEN

- MIT RECHTEN ZU BELASTENDE FLÄCHEN (§ 9 Abs. 1 Nr. 21 u. Abs. 6 BauGB)
- GR GEHRECHT
- FR FAHRRECHT
- LR LEITUNGSRECHT
- MIT GEGENSEITIGEN NUTZUNGSRECHTEN ZU BELASTENDE FLÄCHEN (§ 9 Abs. 1 Nr. 21 u. Abs. 6 BauGB) ZUGANLEGER
- VON DER BEBAUUNG FREIZUHALTENDE - FLÄCHEN (§ 9 Abs. 1 Nr. 10 u. Abs. 6 BauGB) - SCHUTZFLÄCHEN (§ 9 Abs. 1 Nr. 24 u. Abs. 6 BauGB)
- FLÄCHEN ZUR HERSTELLUNG DES STRASSENKÖRPERS (§ 9 Abs. 1 Nr. 26 u. Abs. 6 BauGB)
- AUFSCHÜTTUNG / ABGRABUNG } BÖSCHUNG AUF PRIVATGRUNDSTÜCKEN
- STÜTZMAUER
- SICHTDREIECK, VON SICHTHINDERNISSEN JEDER ART - HÖHER ALS 0,8 m ÜBER FAHRBAHN - FREIZUHALTEN
- VERKEHRSFLÄCHE PLATZARTIG GESTALTET
- GRENZE RÄUML. GELTUNGSBEREICH DES BEBAUUNGSPLANES (§ 9 Abs. 7 BauGB)
- ABGRENZUNG VON UNTERSCHIEDLICHER ART UND MASS DER BAUL. NUTZUNG (§ 16 Abs. 5 BauNVO)
- SONSTIGE ABGRENZUNGEN
- GEPLANTE GEBÄUDE MIT SATTELDACH (GESTALTUNGSPLAN)

FÜR DIE ERARBEITUNG DES PLANENTWURFS
LÖRRACH, DEN 29.10.90 / 24.06.91
PLANUNGSGRUPPE SÜD-WEST
BÜRO FÜR STADTPLANUNG UND ARCHITEKTUR
DIPL.-ING. H. R. GERMANN · FREIER ARCHITEKT
7850 LÖRRACH TURMSTR. 22 TEL. 07621/23 80
GEZ. JÜ

VERFAHRENSÜBERSICHT

BÜRGERBETEILIGUNG GEMÄSS § 3 Abs. 1 BauGB
GEMEINDERATSBESCHLUSS AM 31.5.88
ORTSÜBLICHE BEKANNTMACHUNG AM 8.6.88
DARLEGUNG VOM 15.6.88 BIS 29.6.88
ANHÖRUNG AM 15.6.88
MAULBURG DEN 24.06.91
BÜRGERMEISTER

DIE GEMEINDE HAT NACH § 10 BauGB DIESEN BEBAUUNGSPLAN AM 24.06.91 ALS SATZUNG BESCHLOSSEN
MAULBURG DEN 24.06.91
BÜRGERMEISTER

DIE GEMEINDE HAT AM 12.3.84 DIE AUFSTELLUNG DES BEBAUUNGSPLANES BESCHLOSSEN
MAULBURG DEN 24.06.91
BÜRGERMEISTER

Anzeigeverfahren gem. § 11 BauGB durchgeführt 13. Nov. 91
Landratsamt Lörrach
– Baurechtsamt –

DER ENTWURF DIESES BEBAUUNGSPLANES MIT BEGRÜNDUNG HAT ÜBER DIE DAUER EINES MONATS VOM 10.12.90 BIS 12.01.91 EINSCHLIESSLICH ÖFFENTLICH AUSGELEGEN (§ 7 Abs. 2 BauGB). ORT UND ZEIT DER ÖFFENTLICHEN AUSLEGUNG SIND AM 29.11.90 ORTSÜBLICH BEKANNT GEMACHT
MAULBURG DEN 24.06.91
BÜRGERMEISTER

ORTSÜBLICHE BEKANNTMACHUNG DES ANZEIGEVERFAHRENS AM 12. Dez. 91
(INKRAFTTRETUNG)

ÄNDERUNGEN IM PLANFESTSTELLUNGSVERFAHREN

NR.	DATUM	GEZ.	IM BEREICH DER STRASSENPUNKTE
1	18.02.91	JÜ	ÄNDERUNG NACH OFFENLEGUNG
2	24.06.91	JÜ	ÄNDERUNG NACH OFFENLEGUNG
3			
4			
5			
6			

ÄNDERUNGEN NACH INKRAFTTRETUNG

NR.	DATUM	GEZ.	IM BEREICH DER STRASSENPUNKTE	NACH § 11 BauGB	NACH § 13 BauGB	GEMEINDE
1						
2						
3						
4						
5						
6						

BEI ÄNDERUNGEN NACH § 11 SIEHE VERFAHRENSÜBERSICHT DER ÄNDERUNG