


# GEMEINDE BEBAUUNGSPLAN

MAULBURG  
„BRUNNSTUBE“  
M:1:500

BLATT 2

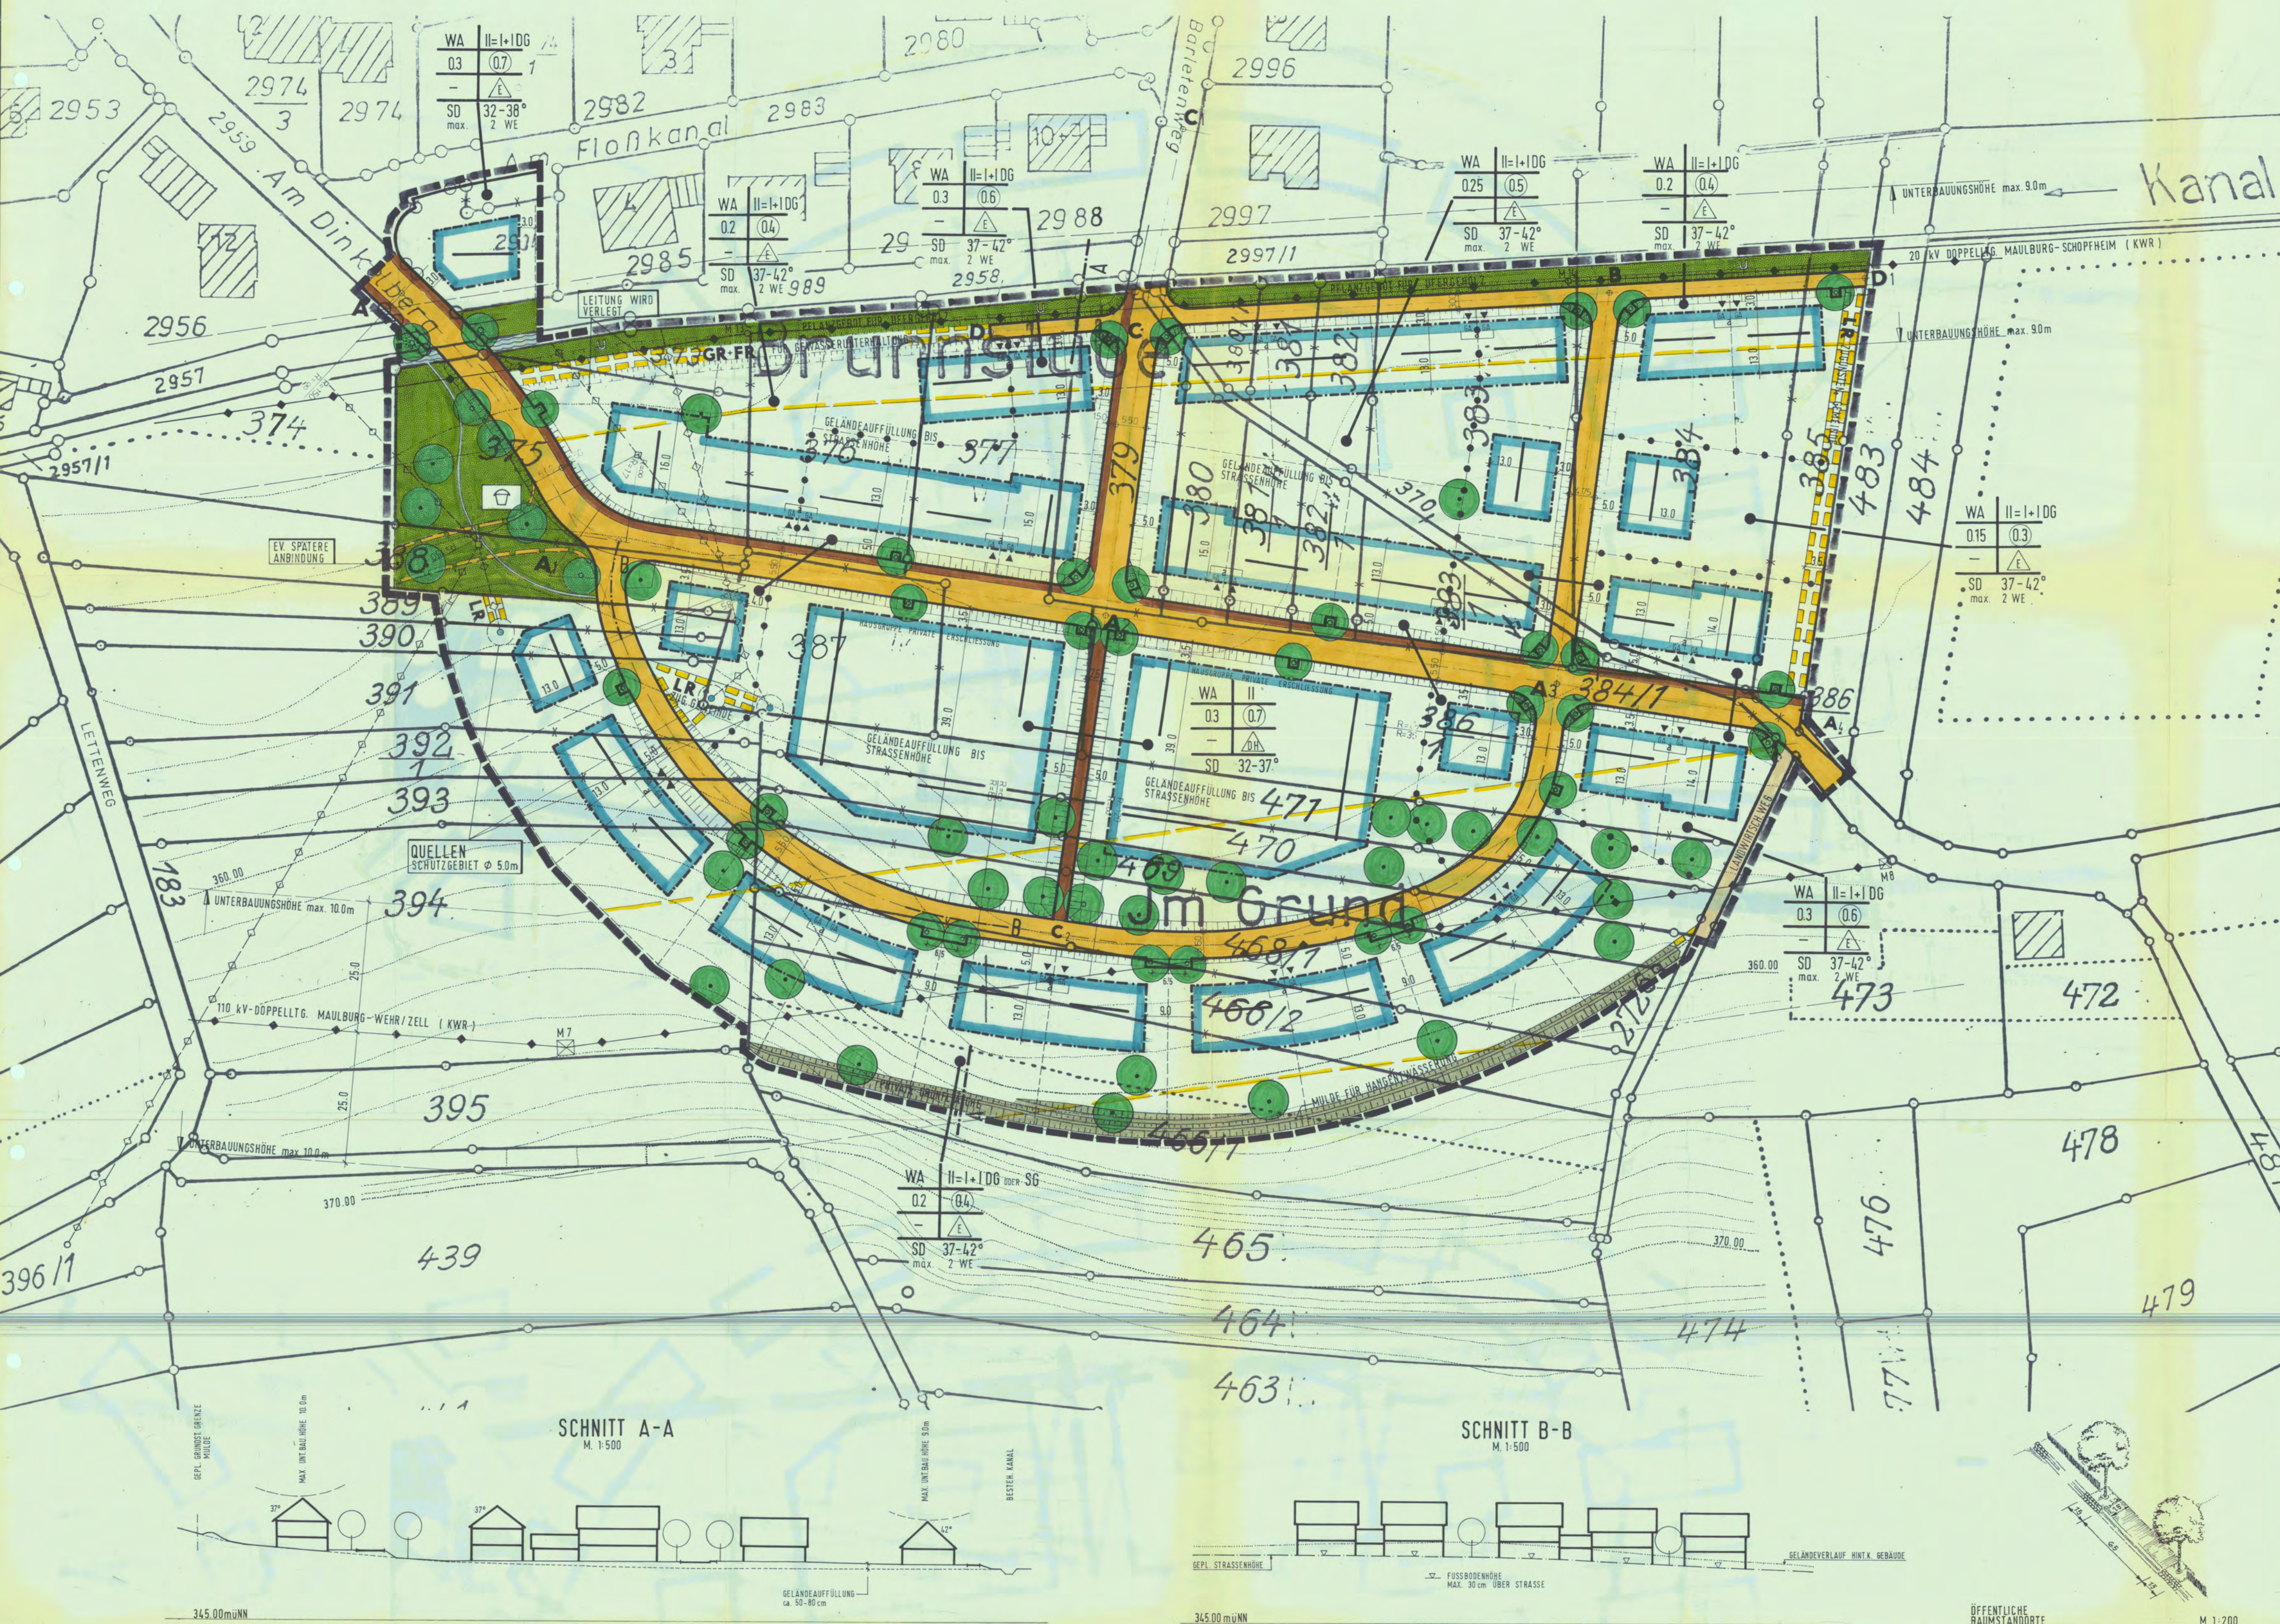

## ZEICHENERKLÄRUNG:

### ALLGEMEIN

- BESTEHENDE GEBÄUDE
- BESTEHENDE GEBÄUDE VOM PLANNER NACHGEZEIGT
- BESTEHENDE GRUNDSTÜCKSGRENZEN
- WEGFALLENDE GRUNDSTÜCKSGRENZEN
- GEPLANTE GRUNDSTÜCKSGRENZEN
- HÖHENSCHWINGUNGEN 1m HÖHENABSTAND

### ART DER BAULICHEN NUTZUNG

- WA ALLEMEIN WOHNGEBIETE
- MI MISCHEGEBIETE

### MASS DER BAULICHEN NUTZUNG

- § 9 Abs. 1 Nr. 1 BBOG, § 16 BauNVO
- GO GESCHOSSFLÄCHENZAHL (GFZ)
- GO GRUNDSTÜCKSGRÖßEN

### Z ZAHLEN DER VOLLGESCHOSSE

- III ALS HOCHSTGRENZE
- III ZWINGEND

### ART DER GESCHOSSE

- DG DACHGESCHOSS
- SG SOCKELGESCHOSS

### BAUWEISE

- 0 OFFENE BAUWEISE
- 1 NUR EINZELHÄUSER ZULASSIG
- 2 NUR DOPPELHÄUSER UND HAUSGRUPPEN ZULASSIG

### ABWICHENDE BAUWEISE

- 1 ABWICHENDE BAUWEISE GRENZGEBIET ZWINGEND
- 2 BAUWEISE

### STELLUNG DER BAULICHEN ANLAGEN

- 1 FIRST- BZW. GEBÄUDERICHTUNG ZWINGEND
- 2 FIRST- BZW. GEBÄUDERICHTUNG WAHLWEISE
- 3 GEBÄUDEVERSATZ ZWINGEND

### DACHFORM

- SD SATTELDACH
- FD FLACHDACH

### NUTZUNGSSCHABLONE

- 1 NUTZUNGSSCHABLONE
- 2 GRUNDSTÜCKSGRÖßEN
- 3 BAUMASSENZAHLEN
- 4 DACHFORM
- 5 DACHRICHTUNG



### GEMEINDEBEDARF

- 1 FLÄCHEN FÜR DEN GEMEINDEBEDARF
- 2 SOZIALE ZWECHE

### VERKEHRSFLÄCHEN

- § 9 Abs. 1 Nr. 11 u. Abs. 6 BBOG
- FLÄCHE FÜR ÜBERÖRTL. VERKEHRSANLAGEN
- STRASSENVERKEHRSFLÄCHEN
- GEWIES FÄHRBAHN
- STRASSENABGRENZUNGSLINIEN

### STADTERHALTUNG

- § 9 Abs. 1 Nr. 10 u. Abs. 2 StBauFG
- § 9 Abs. 1 Nr. 4 u. Nr. 22 BBOG
- ST STÄLLEPLATZ
- GA GARAGEN

### SCHUTZGEBIETE


### SONSTIGE PLANZEICHEN

- UMGRENZUNG VON FLÄCHEN FÜR: (§ 9 Abs. 1 Nr. 4 u. Nr. 22 BBOG)
- ST STÄLLEPLATZ
- GA GARAGEN

### VERSORGUNGSANLAGEN

- § 9 Abs. 1 Nr. 12 u. Abs. 6 BBOG
- FLÄCHEN FÜR VERSORGUNGSANLAGEN
- ELEKTRIZITÄT (TRAFOSTATION)
- SCHUTZSTREIFEN

### LEITUNGEN

- § 9 Abs. 1 Nr. 13 u. Abs. 6 BBOG
- LEITUNGEN
- OBERRISCH
- UNTERIRISCH

### GRÜNFLÄCHEN

- § 9 Abs. 1 Nr. 15 u. Abs. 6 BBOG
- ÖFFENTLICHE GRÜNFLÄCHE
- VERKEHRSGRÜN
- UFERBEGLEITERGRÜN

### ÖFFENTLICHER SPIELPLATZ

- 1 ÖFFENTLICHER SPIELPLATZ
- 2 PRIVATE GRÜNFLÄCHE
- 3 PRIVATER KINDERSPIELPLATZ

### WASSERFLÄCHEN

- § 9 Abs. 1 Nr. 16 u. Abs. 6 BBOG
- WASSERFLÄCHEN
- WASSERSCHUTZGEBIET
- OFFENER BACHLAUF

### AUFSCÜTTUNG UND ABGRABUNG

- § 9 Abs. 1 Nr. 17 u. Abs. 6 BBOG
- FLÄCHEN FÜR AUFSCÜTTUNGEN
- FLÄCHEN FÜR ABGRABUNGEN

### LAND- UND FORSTWIRTSCHAFT

- § 9 Abs. 1 Nr. 18 u. Abs. 6 BBOG
- LANDWIRTSCHAFT
- FORSTWIRTSCHAFT

### LANDSCHAFT

- § 9 Abs. 1 Nr. 20 u. Abs. 6 BBOG
- UMGRENZUNG VON FLÄCHEN ZUM ANPFLANZEN VON:
- BAUMEN
- STRAUCHERN

### UMGRENZUNG VON FLÄCHEN ZUR ERHALTUNG VON:

- BAUMEN
- STRAUCHERN
- WALDGRENZE

FÜR DIE ERARBEITUNG DES PLANENTWURFS  
LÖRRACH, DEN. 19.1.87  
**PLANUNGSGRUPPE SÜD-WEST**  
REGIONAL-STADTPLANUNG  
UND SIEDLUNGSSCHLIESSUNG  
7850 LÖRRACH TURMSTR. 22 TEL. 23 00

### VERFAHRENSÜBERSICHT

- BÜRGERBETEILIGUNG GEMÄSS § 20 BBOG
- GEMEINDERATSBESCHLUSSE AM 4.11.85
- ORTSÜBLICHE BEKANNTMACHUNG AM 7.11.85
- DARLEGEN VOM 22.11.85 BIS 13.12.85
- ANHÖRUNG AM 14.12.85

MAULBURG, DEN. 4.5.1987

BÜRGERMEISTER

MAULBURG, DEN. 4.5.1987

BÜRGERMEISTER

