
Gem. Wyhlen M.1:1000

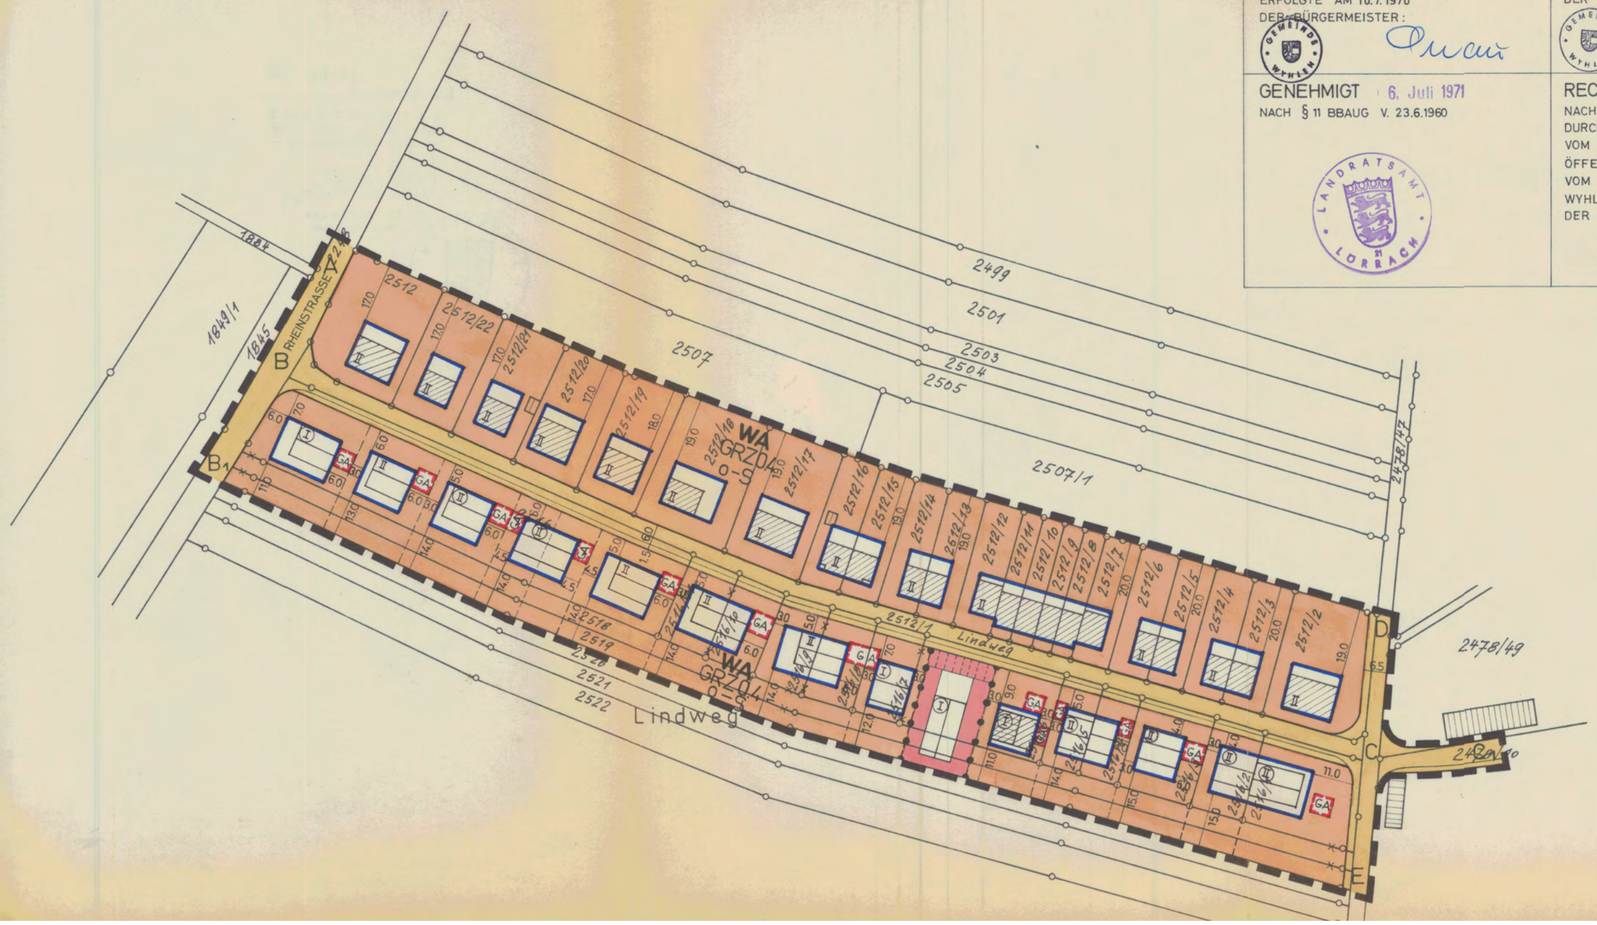

ÖFFENTLICH AUSGELEGEN
NACH § 2 ABSATZ 6 BBAUG V. 23.6.1960
IN DER ZEIT
VOM 27. 7. 1970 BIS 27.8.1970
DIE ORTSÜBLICHE BEKANNTMACHUNG
ERFOLGTE AM 10.7.1970
DER BÜRGERMEISTER:

ALS SATZUNG BESCHLOSSEN
NACH § 10 BBAUG V. 23.6.1960
IN VERB. MIT § 4 GO
AM 11. MAI 1971
WYHLEN, DEN 11. MAI 1971
DER BÜRGERMEISTER:

GENEHMIGT 6. Juli 1971
NACH § 11 BBAUG V. 23.6.1960

RECHTSKRÄFTIG
NACH § 12 BBAUG V. 23.6.1960
DURCH DIE BEKANNTMACHUNG
VOM
ÖFFENTLICH AUSGELEGEN
VOM BIS
WYHLEN, DEN
DER BÜRGERMEISTER:

2. FERTIGUNG BLATT I

ZEICHENERKLÄRUNG:

- PLANUNGSGEBIETSGRENZE
- STRASSENBEGRENZUNGSLINIEN
- BAUGRENZEN
- WEGFALLENDE GRUNDSTÜCKSGRENZEN
- GEPLANTE NEUE GRUNDSTÜCKSGRENZEN
- ABGRENZUNG GEBIETE VERSCHIEDENER NUTZUNG
- o OFFENE BAUWEISE
- S SATTELDACH
- (II) ZAHL DER VOLLGESCHOSSE ZWINGEND
- II ZAHL DER VOLLGESCHOSSE HÖCHSTWERT
- GRZ GRUNDFLÄCHENZAHL
- GA GARAGEN
- ÖFFENTLICHE VERKEHRSFLÄCHEN
- WA ALLGEMEINE WOHNGEBIETE
- BAULICHE ANLAGEN FÜR DEN GEMEINBEDARF FÜR KIRCHLICHE ZWECKE

PLANUNG GEMEINDE WYHLEN

BEBAUUNGSPLAN GEWANN „LINDWEG"

STRASSEN - U. BAULINIENPLAN M 1:1000

WYHLEN - RHEINFELDEN, DEN 11. MAI 1971

DER BÜRGERMEISTER: DER PLANER:

PETER BEHRLE
DIPL ING FREIER ARCHITEKT
RHEINFELDEN/BADEN
FRIEDR. EBERTSTR. 3 T. 8281

14. Feb. 1972

In Kraft getreten am _____

LANDRATSAMT
Staatliche Verwaltung
– Baurechtsabteilung –
I. V.

Dr. Waldmann
Regierungsdirektor

LANDRATSAMT 21 LÖRRACH