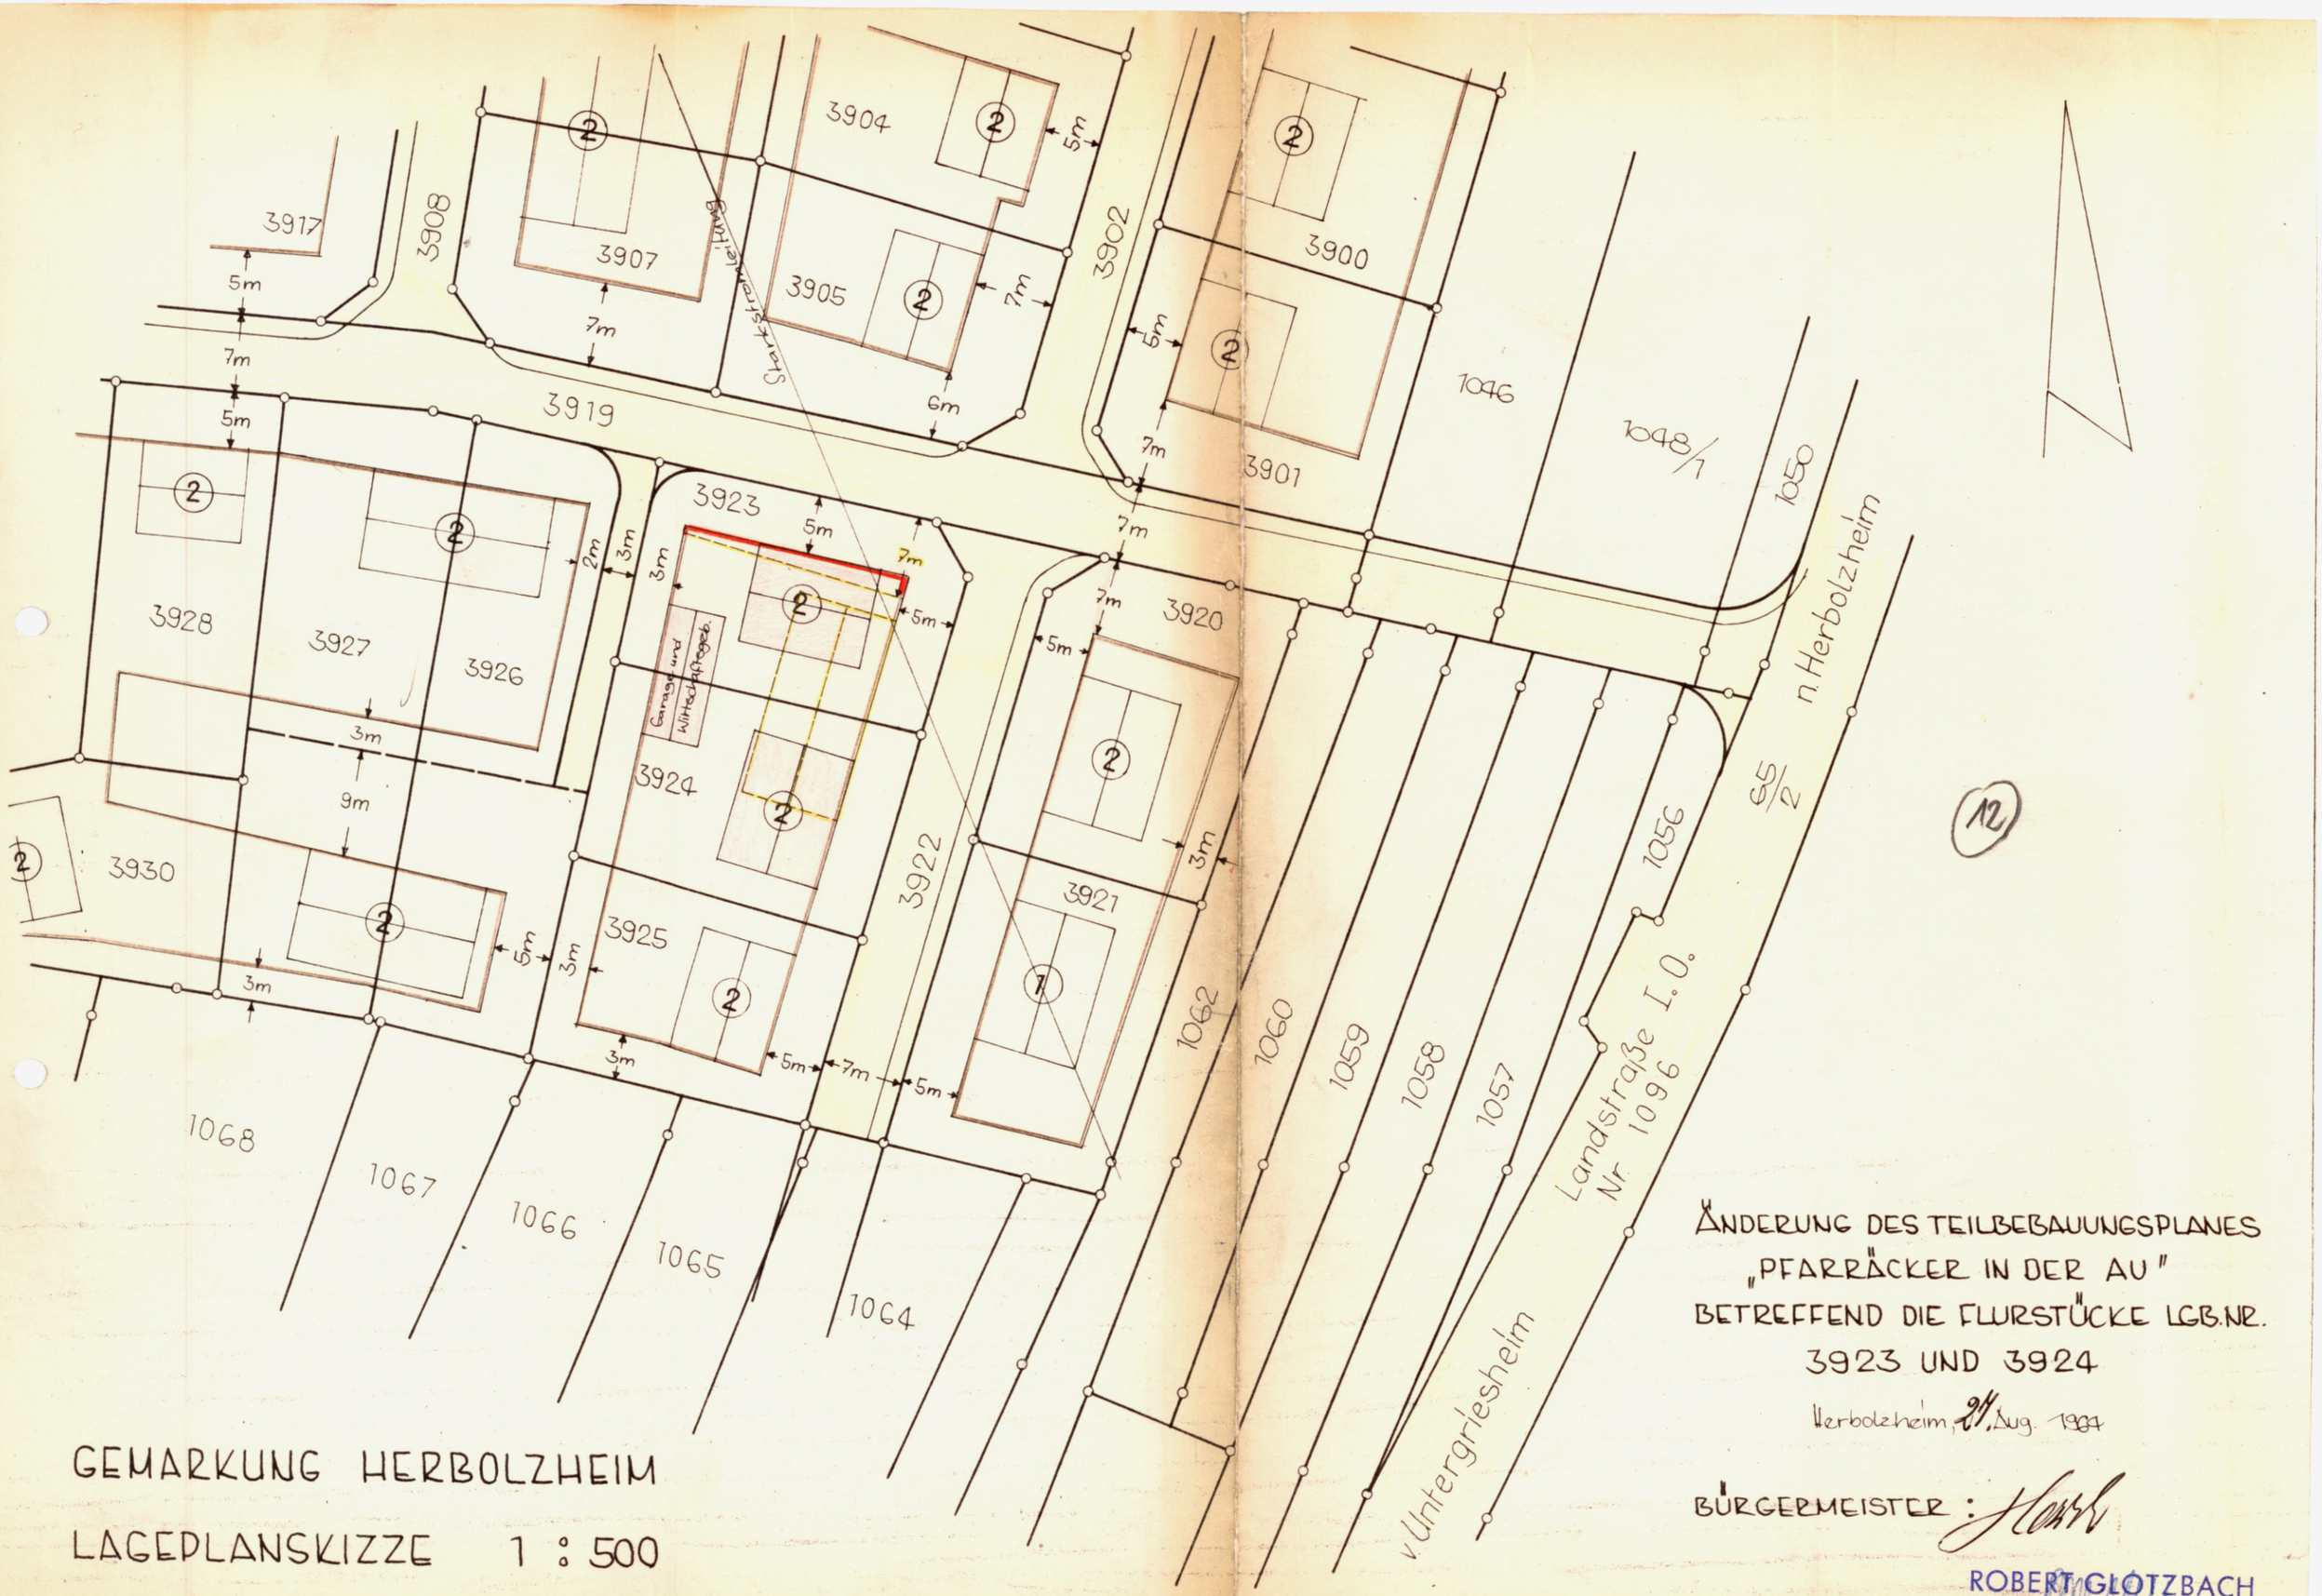


GEMARKUNG HERBOLZHEIM

LAGEPLANSKIZZE 1 : 500

ÄNDERUNG DES TEILBEBAUUNGSPLANES
„PFARRÄCKER IN DER AU"
BETREFFEND DIE FLURSTÜCKE LGB.NR.
3923 UND 3924

Herbolzheim, 24. Aug. 1984

BÜRGERMEISTER : Hauch

ARCHITEKT : ROBERT GLÖTZBACH
FREIER ARCHITEKT
LOHRBACH/MOSBACH
TELEFON 274

A.1

12